


SCOP
Art. 32 L.R.24 marzo 2000 n° 20

PIANO STRUTTURALE COMUNALE

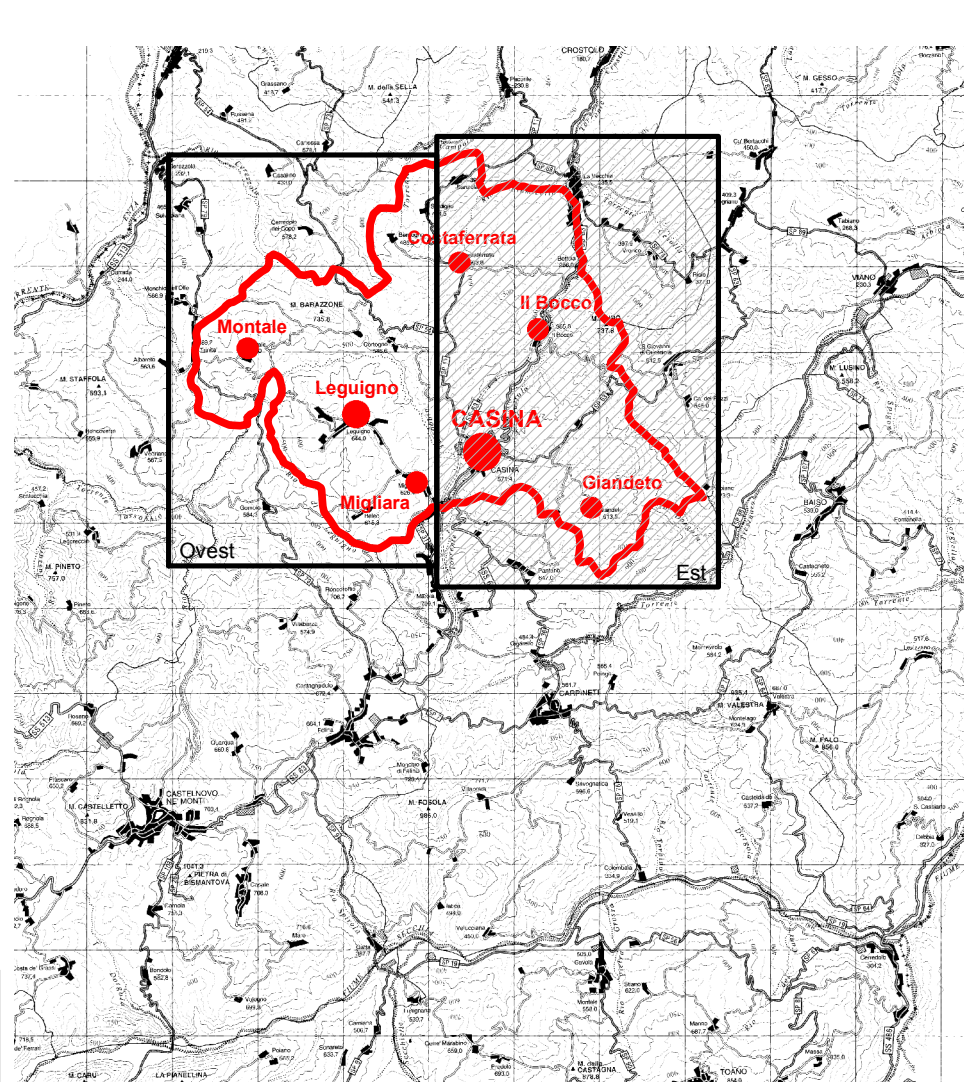

1^a VARIANTE

P5

**Tavola Est
Rete Ecologica Comunale (REC)**

PSC adottato con D.C. n° 46 del 04/11/2008
PSC approvato con D.C. n° 33 del 28/03/2011
1^a Var. PSC adottata con D.C. n° 4 del 15/01/2016
1^a Var. PSC approvata con D.C. n° 68 del 29/09/2016

N
SCALA 1:10.000

ccdp
centro cooperativo di progettazione s.c.
architettura ingegneria urbanistica
Via Lombardia n.7
41124 Reggio Emilia
tel. 0522 526465
fax 0522 526794
www.ccdp.org.com
e-mail: info@ccdp.org.com
c.f.p. IVA 00474840362

Pratica n° 3996 Redatto da GDIUrb Nome file:3996\1\PB_P5_A Ottobre 2016

1. proprietà Arch. ALDO CASI
2. Disegno
3. Segue...

- Confini comunali
- Territorio urbanizzato
- Viabilità storico e panoramica

- Aree di interesse naturalistico**
- Rete Natura 2000 - SIC
 - Capisaldi collinari-montani individuati dal PTCP
 - Aree di reperimento del Paesaggio naturale e seminaturale protetto della Collina Reggiana
 - Sistema forestale boschivo
 - Zone di tutela naturalistica
 - Zone di particolare interesse paesaggistico ambientale
 - Calanchi

- Elementi della rete ecologica locale**
- Connettivo ecologico diffuso
 - Corridoi ecologici in ambito collinare - montano

- Direttrici di connettività esterna
- Connessioni ecologiche primarie
- Area di reperimento per bacini idrici polivalenti