

LEGENDA	
	Confine comunale
	Centro abitato
	Strada di tipo C - extraurbana secondaria
	Strada di tipo C - extraurbana secondaria in progetto
	Strada di tipo F1 - extraurbana intercentro
	Strada di tipo F2 - extraurbana locale
	Strada di tipo F2 - extraurbana locale in progetto
	Strada di tipo F2 - urbana locale

Da questo studio si escludono:

- strade private ad uso privato
- itinerari pedonali, ciclabili e ciclo-pedonali
- carraie su terreni privati
- "strade storiche"
- sentieri

N.B. Il presente elaborato grafico è ricognitivo e non va considerato costitutivo di diritto

COMUNE DI CASINA
PROVINCIA DI REGGIO EMILIA

iren
Rinnovabili S.p.A.

Via Nullo di Magliero 30
42123 Reggio Emilia
tel. +39 0522 2971
fax +39 0522 298146
sito web: www.irenrenovabili.it
pro: irenrenovabili@pec.prospres.com

Studio ALFA S.r.l.

Via V. Monti 1
42129 Reggio Emilia
tel. +39 0522 550905
fax +39 0522 550987
sito web: www.studioalfa.it

REN Solution S.r.l.

Via Monti Carlo 22
42122 Reggio Emilia
tel. +39 0522 438430
fax +39 0522 438657
sito web: www.rensolution.com

PIANO DELLA LUCE

TITOLO E FINE

RESPONSABILE DI PROGETTO
Dott. Ing. ALESSANDRO SCRIVANI

Scala: 10/A


CLASSIFICAZIONE DELLE STRADE

Scala: 1:10.000

Versione: Carta 0-A, mod.3

Rev.	Descrizione	Data
0.0	EMESIONE	28.04.2016
Rev. 0	Disegnata	

Tabella Revisioni

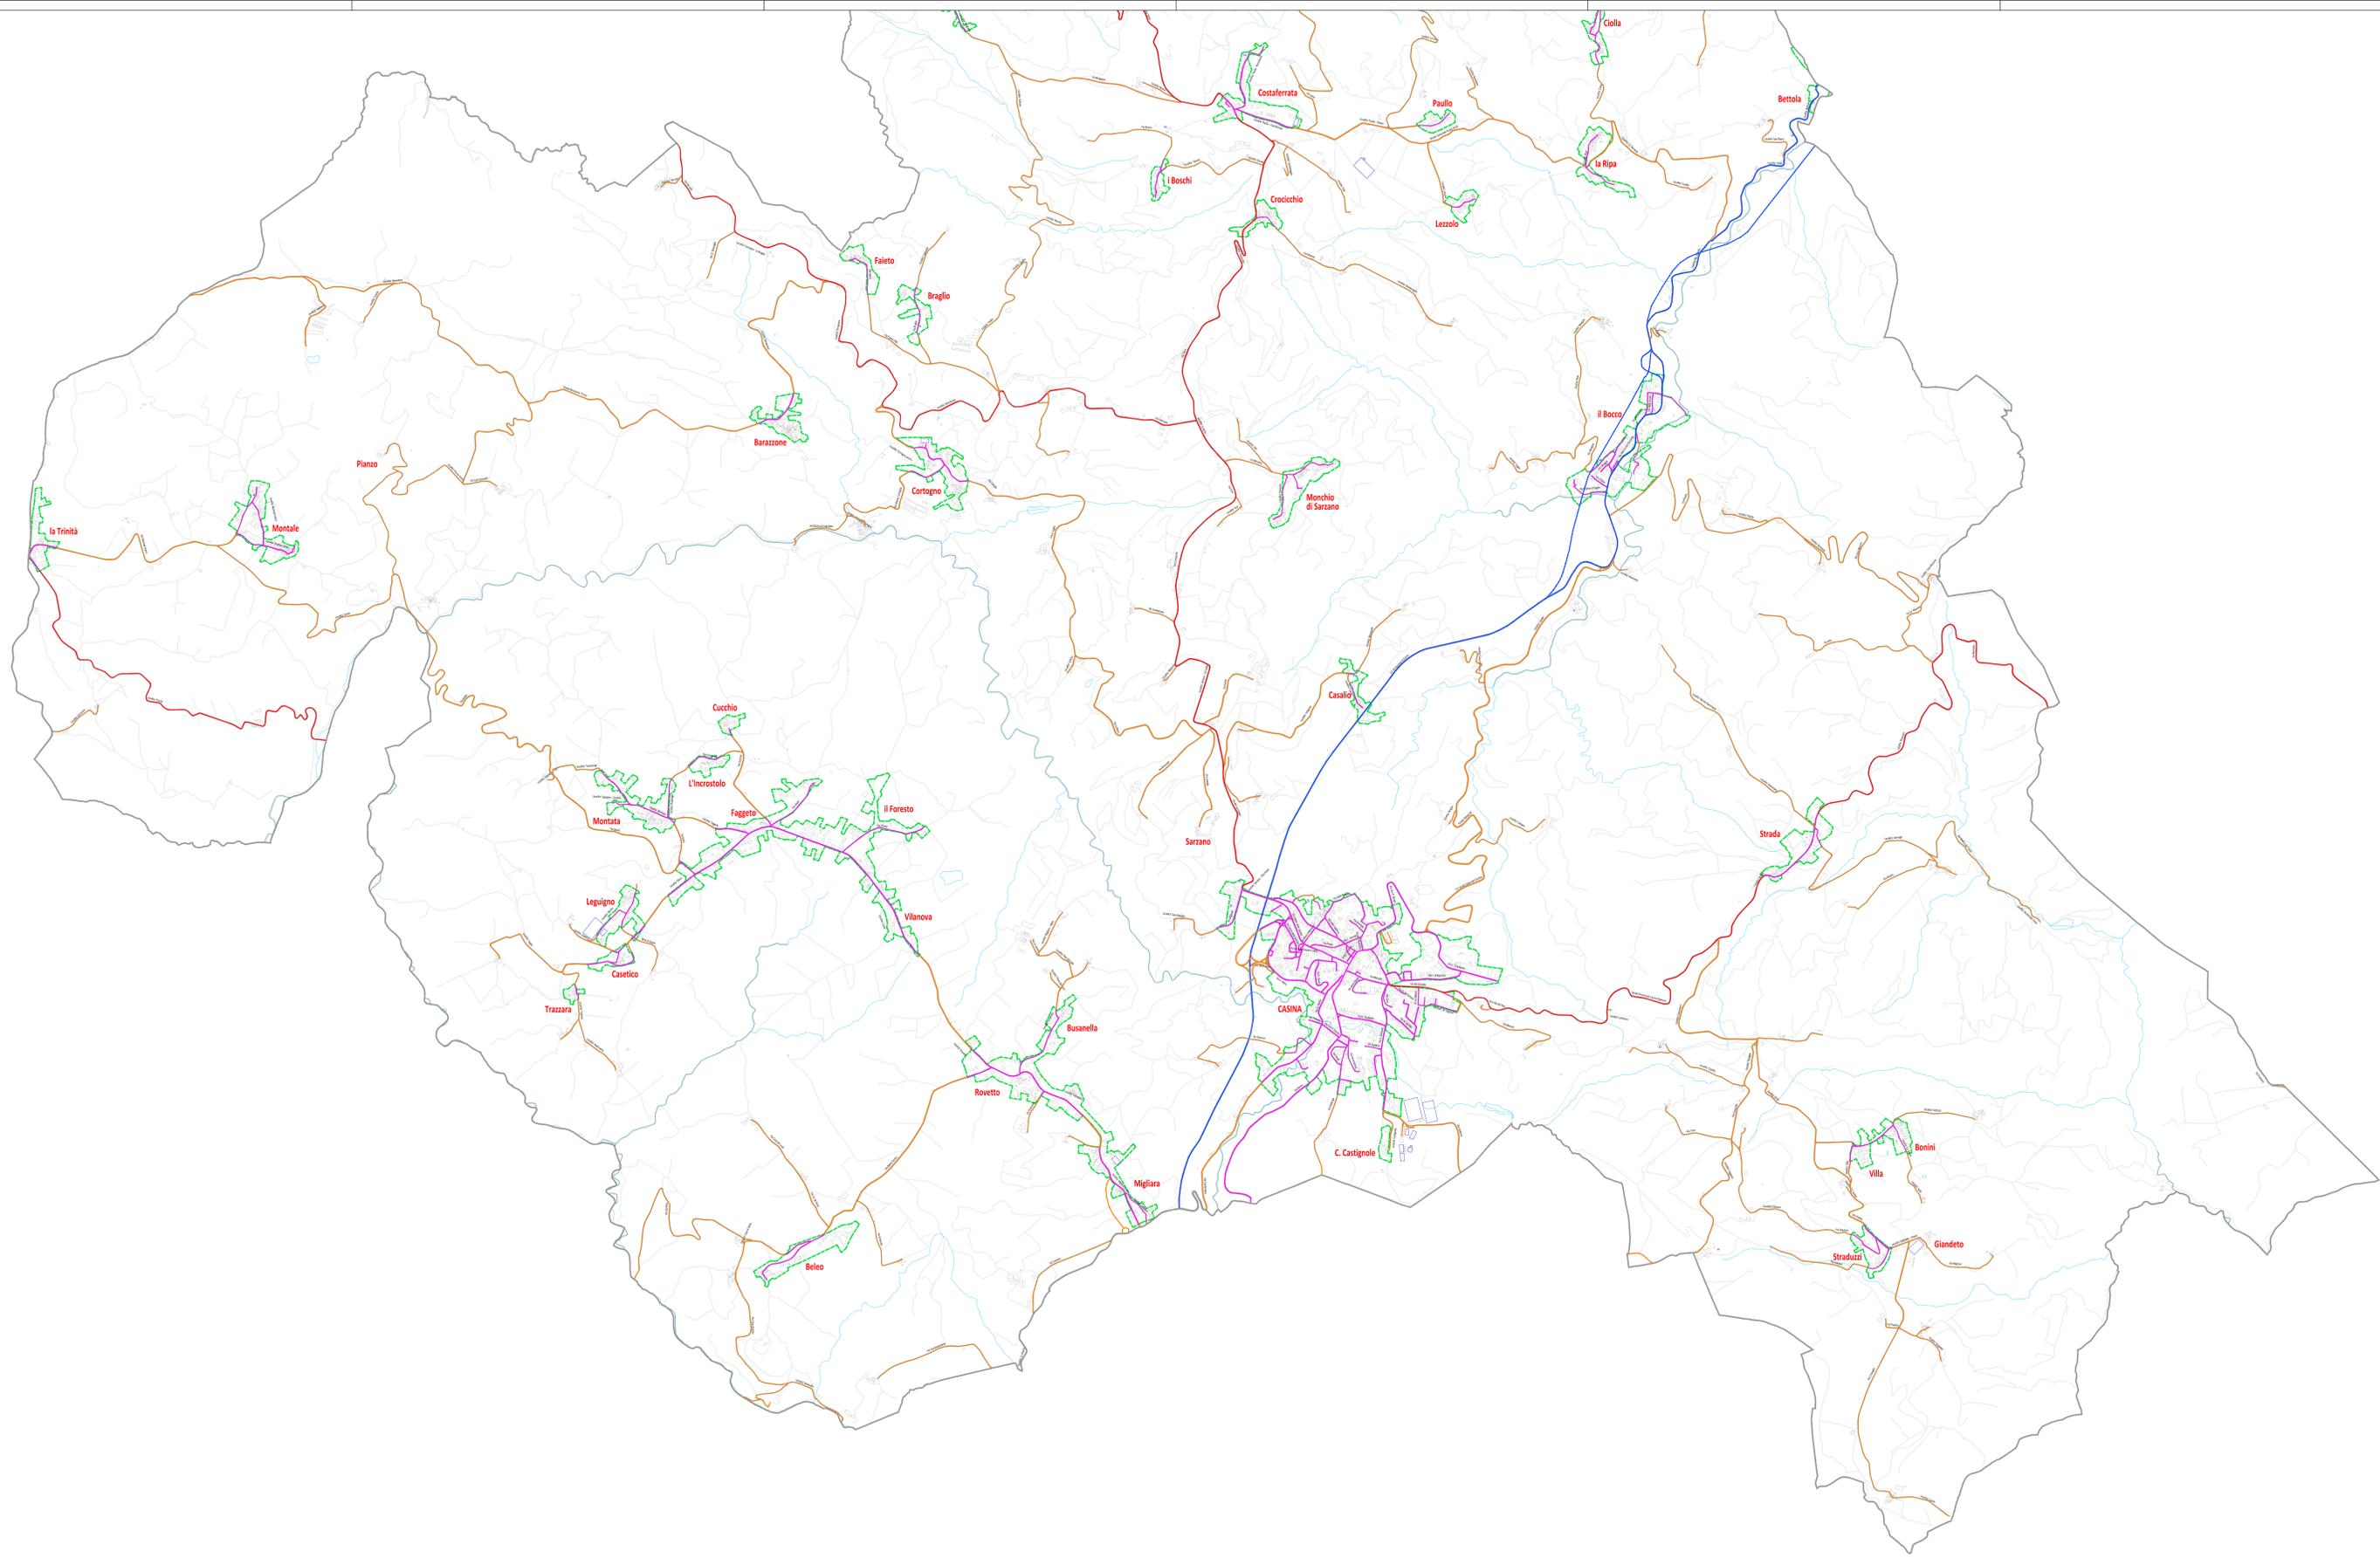

LEGENDA	
	Confine comunale
	Centro abitato
	Strada di tipo C - extraurbana secondaria
	Strada di tipo C - extraurbana secondaria in progetto
	Strada di tipo F1 - extraurbana intercentro
	Strada di tipo F2 - extraurbana locale
	Strada di tipo F2 - extraurbana locale in progetto
	Strada di tipo F2 - urbana locale

Da questo studio si escludono:

- strade private ad uso privato
- itinerari pedonali, ciclabili e ciclo-pedonali
- carraie su terreni privati
- "strade storiche"
- sentieri

N.B. Il presente elaborato grafico è ricognitivo e non va considerato costitutivo di diritto

COMUNE DI CASINA
PROVINCIA DI REGGIO EMILIA

iren rinnovabili
Iren Rinnovabili S.p.A.
Via Nullo di Magliero 30
42123 Reggio Emilia
tel. +39 0522 29714
fax +39 0522 298246
sito web: www.irenitalia.it
pro: irenambiente@gruppo.iren.it

Progetto

PIANO DELLA LUCE

Tecnica Finita

RESPONSABILE DI PROGETTO
Dot. Ing. ALESSANDRO SCRIVANI

Studio ALFA S.r.l.
Via V. Monti 7
42129 Reggio Emilia
tel. +39 0522 550905
fax +39 0522 550987
sito web: www.studioalfa.it

REN Solution S.r.l.
Via Alberti 04/01/02
42122 Reggio Emilia
tel. +39 0522 439430
fax +39 0522 439437
sito web: www.rensolution.com

CLASSIFICAZIONE DELLE STRADE		Scala	10/B
		Scala	1:10.000
		Formato	Cadastre 10-B_mdi3
6.0	EMESIONE		28.04.2016
Rev. n	Descrizione		Data

Tabella Revisioni