

LEGENDA	
	Confine comunale
	Area di centro storico
	Area residenziale - stato di fatto
	Area residenziale - stato di progetto
	Area produttiva - stato di fatto
	Area produttiva - stato di progetto
	Area sportiva ricreativa - stato di fatto
	Area sportiva ricreativa - stato di progetto
	Parco pubblico - stato di fatto
	Parco pubblico - stato di progetto
	Area agricola

COMUNE DI CASINA
PROVINCIA DI REGGIO EMILIA

iren
Rinnovabili

Iren Rinnovabili S.p.A.
Via Nullo di Magliano 30
42122 Reggio Emilia
tel. +39 0522 2971
fax +39 0522 298246
sito web: www.irenitalia.it
p.c.: iren@irenrinnovabili.com

PIANO DELLA LUCE

RESPONSABILE DI PROGETTO
Dott. Ing. ALESSANDRO SCRIVANI

ALFA
Studio ALFA S.r.l.

Via V. Veneto 1
42122 Reggio Emilia
tel. +39 0522 550905
fax +39 0522 550987
sito web: www.studioalfa.it

REN SOLUTION
REN Solution S.r.l.

Via Monti Carlo 22
42122 Reggio Emilia
tel. +39 0522 439430
fax +39 0522 439437
sito web: www.rensolution.com


Progetto: **PIANO DELLA LUCE**

Tecnica: **11/A**

Scala: **1:10.000**

Versione: **Caduta 11-A_m01.0**

Rev. n°	Descrizione	Data
0.0	EMMISSIONE	28.04.2016

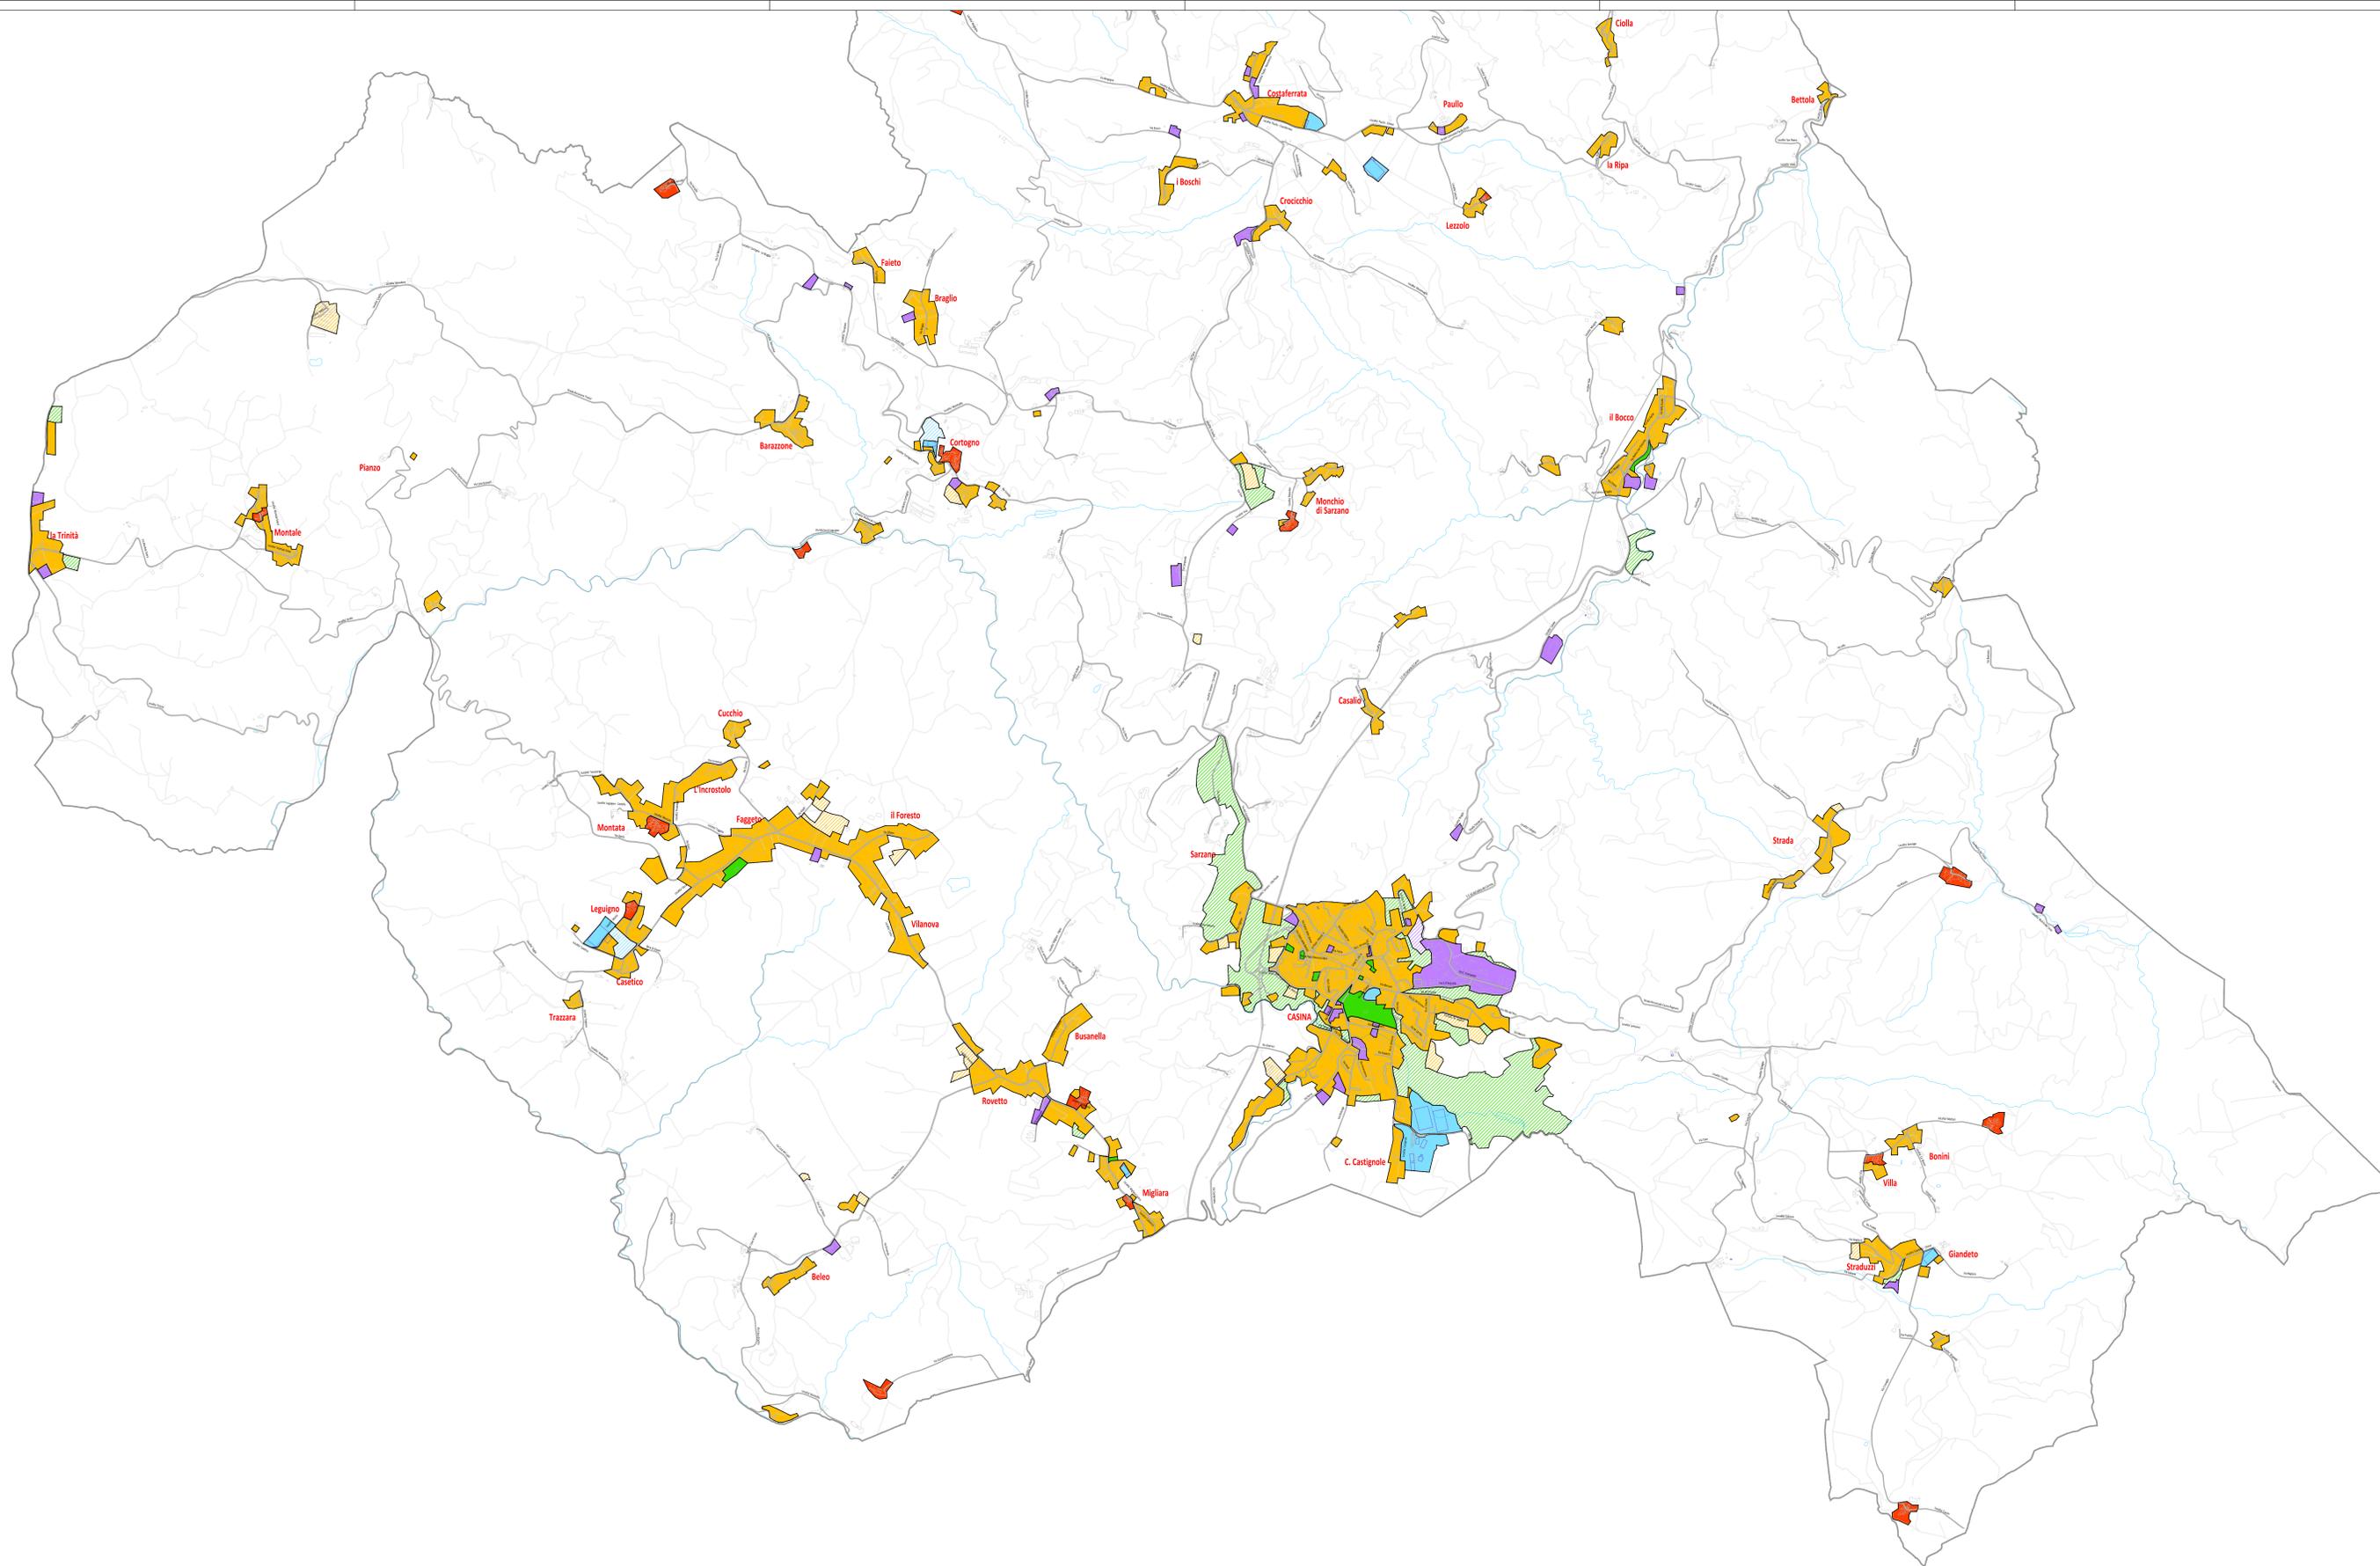

LEGENDA	
	Confine comunale
	Area di centro storico
	Area residenziale - stato di fatto
	Area residenziale - stato di progetto
	Area produttiva - stato di fatto
	Area produttiva - stato di progetto
	Area sportiva ricreativa - stato di fatto
	Area sportiva ricreativa - stato di progetto
	Parco pubblico - stato di fatto
	Parco pubblico - stato di progetto
	Area agricola

COMUNE DI CASINA
 PROVINCIA DI REGGIO EMILIA

iren
 rinnovabili
 Iren Rinnovabili S.p.A.
 Via Nullo di Magliana 30
 42123 Reggio Emilia
 tel. +39 0522 2971
 fax +39 0522 298246
 sito web: www.irenitalia.it
 p.c.: iren@irenrinnovabili.it

Studio ALFA S.r.l.
 Via V. Monti 1
 42129 Reggio Emilia
 tel. +39 0522 550905
 fax +39 0522 550987
 sito web: www.studioalfa.it

REN Solution S.r.l.
 Via Monti Carlo 22
 42122 Reggio Emilia
 tel. +39 0522 438430
 fax +39 0522 438437
 sito web: www.rensolution.com

PIANO DELLA LUCE

RESPONSABILE DI PROGETTO
 Dott. Ing. ALESSANDRO SCRIVANI

ZONIZZAZIONE PER AREE OMOGENEE

11/B
 Scala: 1:10.000
 Formato: Carta 11-B_mdi3

Rev. n	Descrizione	Data
0.0	EMESIONE	28.04.2016

