


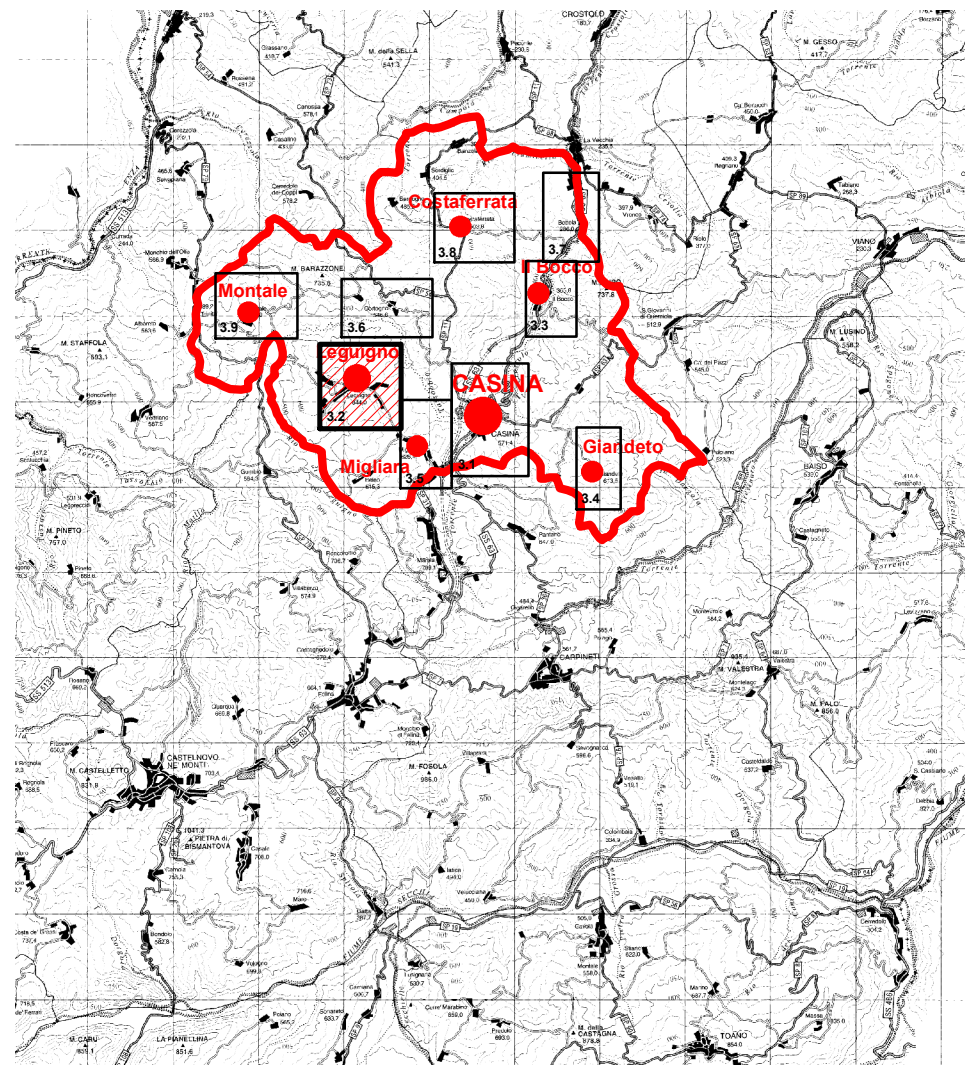


1ª VARIANTE
Pianificazione del territorio
consolidato - LEGUIGNO

P3.2

SCALA 1:2.000

Tavola modificata in accoglimento delle riserve e delle osservazioni
RUE adottato con D.C. n° 34 del 25/03/2011
RUE approvato con D.C. n° 36 del 28/08/2013
1ª Var. RUE adottata con D.C. n° 4 del 15/01/2016
1ª Var. RUE approvata con D.C. n° 68 del 29/09/2016

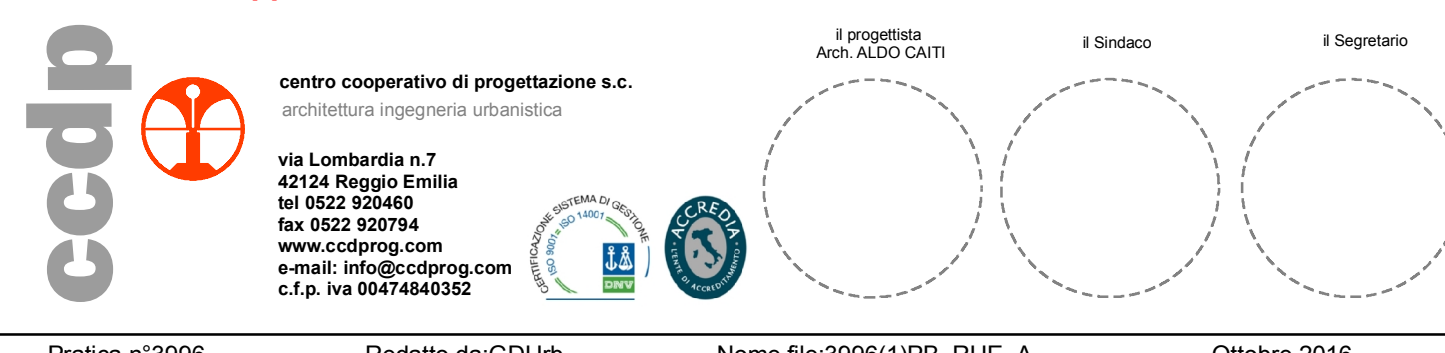

Pratica n° 3956 Redatto da GDLUR Nome file: 3956\1\FB_RUE_A Ottobre 2016

