

Assemblea finale e confronto con TdN

mercoledì 27 giugno 2018, ore 21.00-23.00

Castello di Sarzano, Centro Convegni, Casina

REPORT



PARTECIPANTI

L'incontro prevedeva la registrazione facoltativa, pertanto gli organizzatori, nell'impossibilità di registrare tutti i partecipanti, hanno contato le persone presenti, in modo da rilevarne il numero totale e il genere.

TOTALI: 30 persone (8 F, 22 M, esclusa la facilitatrice)

NOTA. Di seguito si riportano i nominativi (e l'eventuale associazione/organizzazione di appartenenza) di chi si è registrato e/o ha fatto un intervento.

Cittadini: Corrado Bergianti, Domenico Busanelli, Giuseppe Camagnoni, Alex Campani, Fabio Filippi, Isello Fontana, Davide Morani

Componenti TdN: Istituto Comprensivo Statale di Carpineti-Casina (Ubaldo Montruccoli), Associazione Vivere Casina (Davide Vignali), Associazione Effetto Notte (Filippo Gregori e Serena Pellicciari), Tiziano Filippi (proprietario)

Università di Parma: Barbara Gherri, Marco Maretto, Federico Catalano, Chiara Vincenti

Università di Roma La Sapienza (Dottorato di Ricerca DRACO): Anthea Chiovitti, Greta Pitanti e Francesco Scattino

Comune di Casina: Assessore Grazia Filippi (responsabile del progetto), Sindaco Stefano Costi, Assessore Tommaso Manfreda, Assessore Annalisa Violi, Paolo Castagnetti (Resp. LL.PP), Daniela Monti (Ufficio Tecnico comunale)

Coordinamento, facilitazione e reporting: Tiziana Squeri (Eubios)

SCALETTA

INTRODUZIONE – Accoglienza e saluti dell'Amministrazione

1^ PARTE – Sintesi delle proposte per l'ente decisore

2^ PARTE – Presentazione delle soluzioni progettuali

3^ PARTE – Raccolta osservazioni

CONCLUSIONI – Intervento dell'Amministrazione e valutazioni

INTRODUZIONE

La fase introduttiva dell'incontro è durata più del previsto (circa 30 minuti) a causa di un problema tecnico, che ha ritardato la proiezione del video realizzato in occasione del workshop del 14 aprile. Il filmato, della durata di 7 minuti ca., è stato presentato dalla responsabile del progetto, l'assessore Grazia Filippi. Prossimamente si provvederà a renderlo visibile e scaricabile on-line.

1^ PARTE – Sintesi delle proposte per l'ente decisore

La parola è quindi passata alla responsabile del percorso partecipativo, Tiziana Squeri di Eubios, che, con l'ausilio di slide, ha spiegato quali sono i due elementi fondanti alla base del progetto, ossia: da un lato il percorso partecipativo ai sensi della L.R. 3/2010 e dall'altro l'approccio della riqualificazione e rigenerazione urbana.

NOTA. In allegato le slide presentate da Eubios (Allegato 1).

Tiziana Squeri ha ricordato le principali attività svolte: il sondaggio, l'evento di lancio, le attività con le scuole, il tavolo con le associazioni, il workshop laboratorio, il confronto fra i tecnici del Comune e il team dell'Università di Parma.

Il resto dell'intervento è servita ad illustrare la sintesi delle proposte emerse da tali attività, riportate nel Documento di Proposta Partecipata (DocPP), i cui contenuti sono presentati pubblicamente e discussi in questa assemblea, per poi essere sottoposti alla validazione da parte del TdN.

La sintesi delle proposte elaborata da Eubios è stata consegnata in data 18/04/2018 al Comune e al team dell'Università di Parma, che ha elaborato le soluzioni progettuali da inserire nel DocPP; tali soluzioni, pertanto, sono parte integrante e sostanziale del documento.

2^ PARTE – Presentazione delle soluzioni progettuali

Marco Maretto e Barbara Gherri illustrano, tramite slide, l'analisi delle criticità urbane e il masterplan dell'area centrale di Casina con le soluzioni progettuali elaborate per rispondere alle indicazioni e alle proposte emerse dal percorso. Alla base dell'idea progettuale sta il riconoscimento e la valorizzazione di un sistema urbano formato da più spazi pubblici, da meglio collegare in modo accessibile e far dialogare fra loro.

NOTA. In allegato le slide presentate dall'Università di Parma (Allegato 2).

Il team dell'università di Parma ha scelto di formulare due ipotesi, tra loro alternative.

1^ ipotesi – Piazza aperta: uno spazio polifunzionale a servizio della collettività.

Questa soluzione prevede la creazione, nell'attuale area privata dismessa, di una grande copertura a protezione di una nuova piazza polifunzionale, alla bisogna utilizzabile come parcheggio o come spazio per eventi ed iniziative all'aperto (mercato, fiere, feste, spettacoli, ecc.)

2^ ipotesi – Città policentrica: il centro cambia forma

La seconda soluzione si concentra sull'inserimento, nell'attuale area privata dismessa, di una nuova struttura polivalente su due livelli, anche con funzione di raccordo con il livello soprastante della biblioteca-centro culturale. In questo caso la piazza all'aperto e il parcheggio risultano più ridotti.

3^ PARTE – Raccolta osservazioni

Tiziana Squeri riprende la parola e ricorda che le soluzioni progettuali diventano parte del DocPP, su cui l'ente dovrà esprimersi dopo la conclusione del percorso, una volta ottenuta la validazione dello stesso DocPP da parte del Tecnico di garanzia.

A tutti i presenti viene chiesto di formulare pareri ed osservazioni sulle soluzioni progettuali. Si apre così il dialogo fra progettisti e partecipanti. Di seguito le principali osservazioni e le risposte dei tecnici.

D. Nell'area dismessa privata si può prevedere un parcheggio interrato, così da non occupare l'area con le auto?

R. Non è stato previsto il parcheggio interrato a causa dei costi troppo alti di un intervento di questo tipo.

D. Come si collega, nell'ipotesi 1, la nuova piazza coperta con il livello della biblioteca-centro culturale?

R. È stato progettato un sistema di rampe accessibili.

D. Quanti parcheggi si perdono con la nuova sistemazione di via Roma?

R. Il numero esatto non lo abbiamo calcolato, tuttavia molto pochi. In entrambe le ipotesi, comunque, questi vengono compensati con i nuovi parcheggi previsti nell'attuale area dismessa privata, che permettono di aumentare il numero totale di stalli per la sosta nel centro di Casina.

D. Non si capisce bene la nuova sistemazione della fermata degli autobus: siamo sicuri che le corriere riescano a girare?

R. La sede stradale viene allargata e la pensilina arretrata fino al muro di contenimento, a cui viene agganciata una tettoia aggettante.

D. Dove saranno spostate le "isole ecologiche"?

R. Il masterplan non arriva a questo dettaglio, in ogni caso verranno spostate dalle sedi attuali, anche perché a Casina è in corso di riorganizzazione il sistema di raccolta differenziata.

I componenti del TdN presenti esprimono apprezzamenti per i contenuti esposti. Serena Pellicciari, dell'associazione Vivere Casina, ci tiene a dire che è proprio così che deve svolgersi un percorso di progettazione partecipata. Il TdN valida all'unanimità i contenuti del DocPP.

CONCLUSIONI

L'ass. Manfreda sottolinea che ora è obiettivo dell'Amministrazione comunale valutare e prendere atto delle proposte, per poi attuare – obbligatoriamente a stralci- il progetto, che è ambizioso ed impegnativo. Una prima opportunità è rappresentata dal bando regionale sulla rigenerazione urbana che scade il 17/09/2018, che riserva 10 mil. di € ai piccoli Comuni. È intenzione dell'Amministrazione parteciparvi.

Il Sindaco Costi chiude l'incontro, ringraziando per la partecipazione tutti i presenti, a quali viene chiesto, prima di lasciare l'assemblea, di compilare un questionario di valutazione sul percorso svolto e sul progetto presentato. **NOTA.** In allegato i risultati del questionario (Allegato 3).

ALLEGATI

Allegato 1 – Slide Eubios

Allegato 2 – Slide Università di Parma

Allegato 3 – Risultati questionario di valutazione.



Comune di Casina

Con il sostegno della legge regionale
Emilia-Romagna n. 3/2010



percorso partecipativo
a cura di



Percorso partecipativo
per ripensare il centro di Casina



PIAZZA CASINA

nuove idee, parteciate

www.comune.casina.re.it

ASSEMBLEA FINALE

Casina, 27 giugno 2018






COMUNE DI CASINA

**PIAZZA
CASINA**
nuove idee, partecipate


 Regione Emilia-Romagna

con il sostegno della L. R. Emilia-Romana n. 3/210

**PERCORSO
PARTECIPATIVO**
Legge Regionale 3/2010

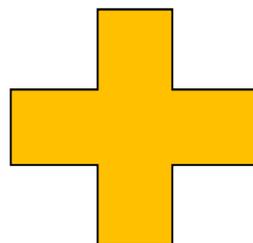


**RIQUALIFICAZIONE
URBANA**

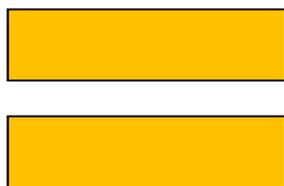

**PIAZZA
CASINA**
nuove idee, partecipate

COS'È UN PERCORSO PARTECIPATIVO?

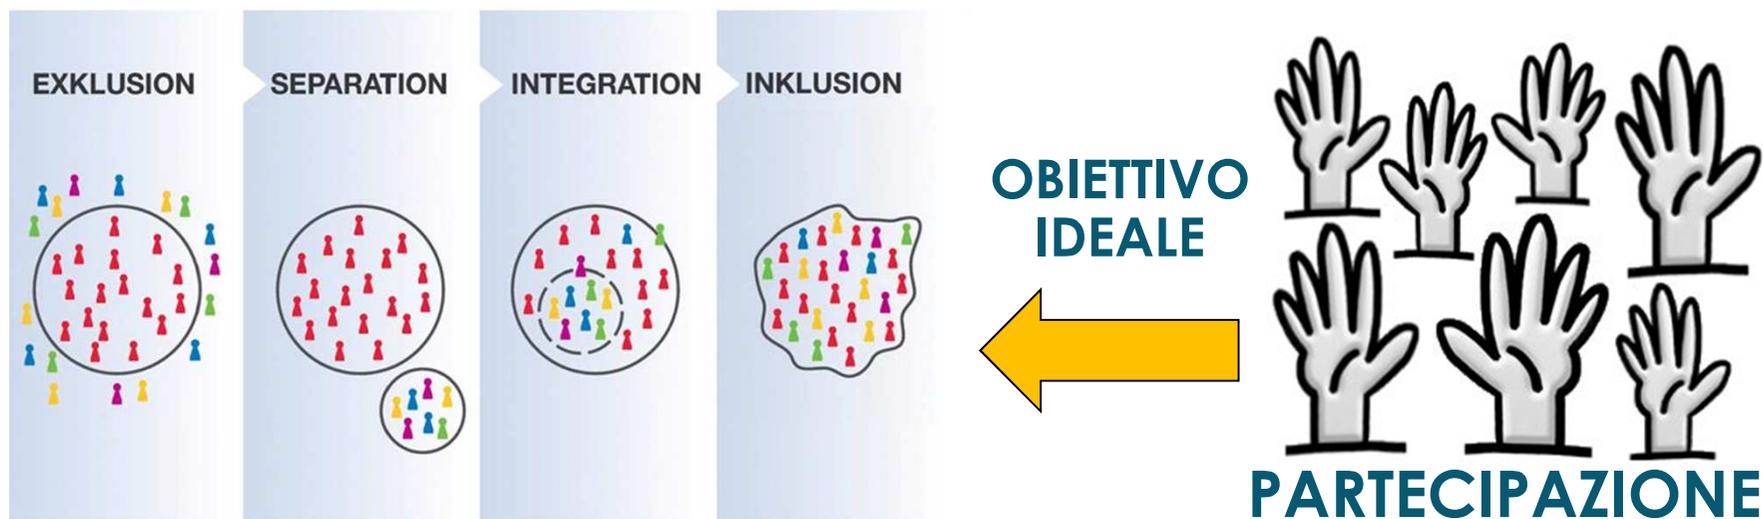

- ❑ **cittadini 'semplici'**, presenti a titolo personale, portatori di punti di vista e proposte...
- ❑ ... che, con l'uso di **metodi dialogici**, attraverso attività organizzate di confronto e riflessione...
- ❑ ... in qualche misura, almeno, **contribuiscono a scelte pubbliche**.

Rodolfo Lewanski

PERCHÉ UN PERCORSO PARTECIPATIVO?

- affrontare meglio problematiche e decisioni pubbliche** rispetto a situazioni sempre più caratterizzate da complessità e incertezza (normativa, economica, scientifica, tecnologica)
- raccogliere più punti vista**/prospettive/bisogni e realizzare una maggiore inclusività
- trovare risposte e soluzioni ai problemi con il contributo di tutti**, contribuendo a creare le condizioni per uno sviluppo sostenibile dei luoghi e delle comunità

“Partecipare e decidere. Guida per amministratori e tecnici” - Regione Emilia-Romagna (2010)

RIQUALIFICAZIONE URBANA

Comune di Agazzano (PC)

Programma di Riqualificazione Urbana dell'area centrale del capoluogo

RICOGNIZIONE DEI FABBISOGNI

- mappatura degli attori da coinvolgere
- indagine conoscitiva
- campagna di comunicazione ai cittadini
- consultazione pubblica per l'individuazione degli obiettivi condivisi
- redazione "carta" dei fabbisogni






QUALI SONO LE TUE IDEE PER MIGLIORARE IL "CENTRO" DI AGAZZANO?



RIQUALIFICAZIONE URBANA

Comune di Agazzano (PC)

Programma di Riqualificazione Urbana dell'area centrale del capoluogo

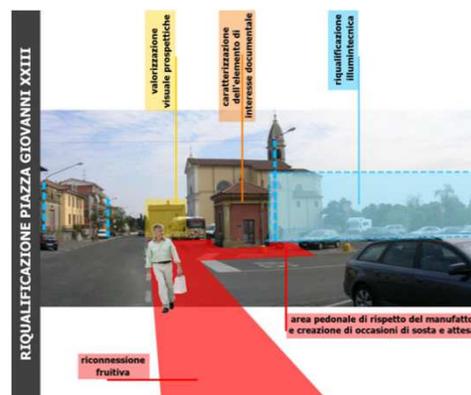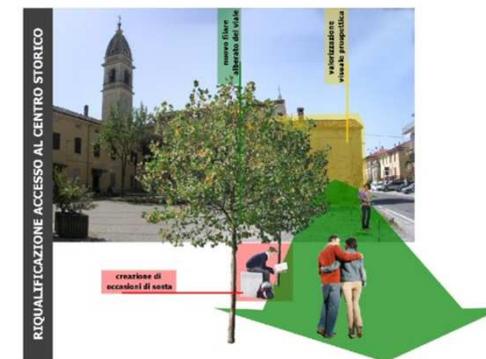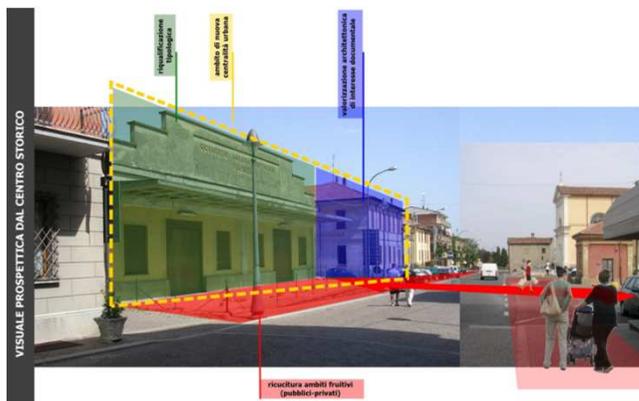

L'AREA DA RIQUALIFICARE

-  Area pubblica oggetto di riqualificazione
-  Area privata oggetto di riqualificazione
-  Area verde pubblica oggetto di riqualificazione

Area privata commerciale attiva





PRINCIPALI ATTIVITA' SVOLTE

incontri pubblici

GIOVEDÌ
22
MARZO

PRESENTAZIONE DELL'INIZIATIVA

momento pubblico aperto a tutta la cittadinanza per iniziare il confronto sull'area: chi vuole può raccontarci il suo punto di vista

ore 20:30

SABATO
14
APRILE

LABORATORIO CON I CITTADINI

ore 10 sopralluogo guidato sull'area
ore 13 pranzo tutti insieme (iscrizione obbligatoria entro il 12 aprile)
ore 15-18 raccolta di opinioni e idee per la riqualificazione

tutto il giorno

MERCOLEDÌ
27
GIUGNO

ASSEMBLEA FINALE

momento pubblico per presentare i risultati del percorso e decidere insieme i prossimi passi

ore 20:30

RINVIATO!

altre iniziative

SONDAGGIO PRELIMINARE

cartaceo e on-line

ATTIVITÀ CON LE SCUOLE

questionario cartaceo e laboratori di approfondimento

TAVOLO DI NEGOZIAZIONE (TdN)

Tavolo delle associazioni e degli attori

SONDAGGIO CONCLUSIVO

cartaceo e on-line

CONSULTA DELLE ASSOCIAZIONI

attività per la costituzione

SONDAGGIO PRELIMINARE - Risultati

ADULTI – 70 partecipanti

SPAZI O EDIFICI PIÙ IMPORTANTI

- 30% - biblioteca-centro culturale
- 23% - giardini pubblici
- 22% - piazza del Comune

COSE PIÙ BELLE, DA NON CAMBIARE

- 27,5% - piazza del Comune
- 24% - giardini pubblici
- 12% - biblioteca-centro culturale

COSE PIÙ BRUTTE, DA CAMBIARE

- 26,5% - strade e parcheggi
- 19% - biblioteca-centro culturale
- 16,8% - giardini pubblici
- 15,2% - marciapiedi e attraversamenti

DA CAMBIARE PRIMA DI TUTTO

- 23,4% - percorsi pedonali e ciclabili
- 18,4% - giardini e aree verdi
- 15% - parco giochi davanti biblioteca
- 12,7% - arredo urbano
- 12,7% - viabilità e parcheggi

NUOVE GENERAZIONI – 227 partecipanti

SPAZI O EDIFICI PIÙ IMPORTANTI

- 22,5% - municipio
- 21,1% - biblioteca-centro culturale
- 15% - giardini pubblici

COSE PIÙ BELLE, DA NON CAMBIARE

- 27,9% - piazza del Comune
- 26,3% - biblioteca-centro culturale
- 24,4% - giardini pubblici

COSE PIÙ BRUTTE, DA CAMBIARE

- 31,3% - marciapiedi e attraversamenti
- 29,5% - strade e parcheggi
- 16% - giardini pubblici

DA CAMBIARE PRIMA DI TUTTO


- 29,5% - marciapiedi e attraversamenti
- 28% - strade e parcheggi
- 18,9% - giardini pubblici

LUOGHI FREQUENTATI PIÙ SPESSO

- 21,9% bar – 17,3% edicola – 15,4% gelateria

PRESENTAZIONE DELL'INIZIATIVA – 22 marzo 2018

PAROLE-CHIAVE

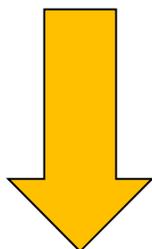

cambiamento
continuità
luogo di ritrovo
identità
struttura polifunzionale
senso
aggregazione
collegamento
flessibilità



PRINCIPALI TEMI E IDEE

Progetto flessibile, che si adatti ai cambiamenti

Piazza come luogo identitario e di aggregazione

Percorsi di fruizione che colleghino i diversi spazi

Riordino di parcheggi e viabilità

Struttura/edificio pubblico polifunzionale

Spazi coperti e porticati



COMUNE DI CASINA

**PIAZZA
CASINA**
nuove idee. partecipate



con il sostegno della L. R. Emilia-Romana n. 3/210

ATTIVITÀ CON LE SCUOLE

Primaria Paulo – pluriclasse 4[^] e 5[^]

collaboraz. pluriclasse 1[^]-2[^]-3[^] - Insegnante Martina Filippi

Piazza con **MOLTE ZONE VERDI** perché darebbero l'idea di accoglienza

Presenza di **QUALCHE PARCHEGGIO**, così le persone non lascerebbero le auto davanti ai negozi e sulle strisce pedonali.

Area per la **SOSTA CAMPER** e **ZONA RISTORO** con panchine e tavolini

STRISCE PEDONALI BEN VISIBILI e, magari, regolamentate da **SEMAFORI**, con **SENSORI** sonori o sfere sensoriali a terra **PER CHI NON VEDE**

RACCOLTA DIFFERENZIATA per ogni cestino dell'immondizia

SPAZI ACCESSIBILI A TUTTI: ai nonni, alle mamme con carrozzine e passeggini, alle persone diversamente abili, a chi ha le stampelle perché si è fatto male.

Secondaria I grado Casina - classe 2[^]A

Insegnante Antonella Nasi

Ampliare e **MIGLIORARE GLI SPAZI VERDI**, attrezzandoli con più panchine, giochi e illuminazione

Realizzare **PIÙ PERCORSI PEDONALI** dal centro verso i dintorni

Riprogettare e riqualificare l'**ESTERNO DELLA BIBLIOTECA** con un'area per attività all'aperto

Creare un **PERCORSO PEDONALE FRA BIBLIOTECA E GIARDINI** con spazi per opere/murales

Realizzare un'**AREA GIOCO POLIVALENTE** all'aperto in un'area centrale

Nell'area privata **STRUTTURA POLIVALENTE** con un'area coperta per feste e attività e una sala per cinema e teatro, di dimensioni contenute, da usare anche nel periodo invernale

LABORATORIO CON I CITTADINI – 14 aprile 2018

SOPRALLUOGO SULL'AREA - mattino

PIAZZA DEL COMUNE: spazio poco vissuto, è soleggiato e non ha verde

LARGO TRICOLORE: potenziale prolungamento della piazza e dell'area commerciale



VIA ROMA: come ampliare l'area pedonale?



GIARDINO PUBBLICO: parte alta già piazza, con ombra e panchine, d'estate molto frequentata; parte bassa nascosta e meno usata (a volte ci giocano a pallone)



AREA PRIVATA DISMESSA: posizioni diverse. Chi propone uno spazio polivalente, sia aperto che chiuso; chi un parcheggio; chi spazi di collegamento con la biblioteca



VIA MARCONI: porta alla biblioteca e alla chiesa, manca marciapiede, stretta e ripida, a doppio senso
BIBLIOTECA-CENTRO CULTURALE: in programma la riqualificazione dell'esterno, da collegare con l'area privata dismessa sottostante



APPROFONDIMENTO - pomeriggio

PIAZZA: ampliamento su via Roma e largo Tricolore, pedonale in estate e per eventi, parzialmente aperta in inverno e nei periodi morti, con sistemi di rallentamento ed attenuazione per le auto

VIA ROMA: riordino percorsi pedonali, parcheggi e alberature per garantire migliore vivibilità

GIARDINO PUBBLICO: elemento di raccordo fra via Roma e centro culturale, perché confina con l'area privata dismessa

AREA PRIVATA DISMESSA: al di là della destinazione, connessione tra il cuore del paese e il centro culturale che potrebbe consentire di superare l'attuale dislivello con un collegamento accessibile.

BIBLIOTECA-CENTRO CULTURALE: connessione con l'area privata più bassa, sottolineando la necessità di migliorare la sicurezza di via Marconi



Comune di Casina

Con il sostegno della legge regionale
Emilia-Romagna n. 3/2010



percorso partecipativo
a cura di

εὐβίος
eubios

Percorso partecipativo
per ripensare il centro di Casina



PIAZZA CASINA

nuove idee, parteciate

www.comune.casina.re.it

ASSEMBLEA FINALE

Casina, 27 giugno 2018

Grazie a
tutte e tutti!





Percorso Partecipativo per ripensare il Centro di Casina

PIAZZA CASINA

nuove idee, partecipate

www.comune.casina.re.it

Progetto di Rigenerazione
Urbana e Sostenibile per il
Centro di Casina (RE)



COMUNE DI CASINA

Con il sostegno della legge regionale
Emilia Romagna n. 3/2010




Percorso Partecipativo a cura di:

eubios
eubios

- PIAZZA CASINA: QUALI RAGIONI CI PORTANO A RIPENSARE IL CENTRO DI CASINA?
- INQUADRAMENTO TERRITORIALE | SCALA 1:10.000



PIAZZA CASINA
move idee. partecipate

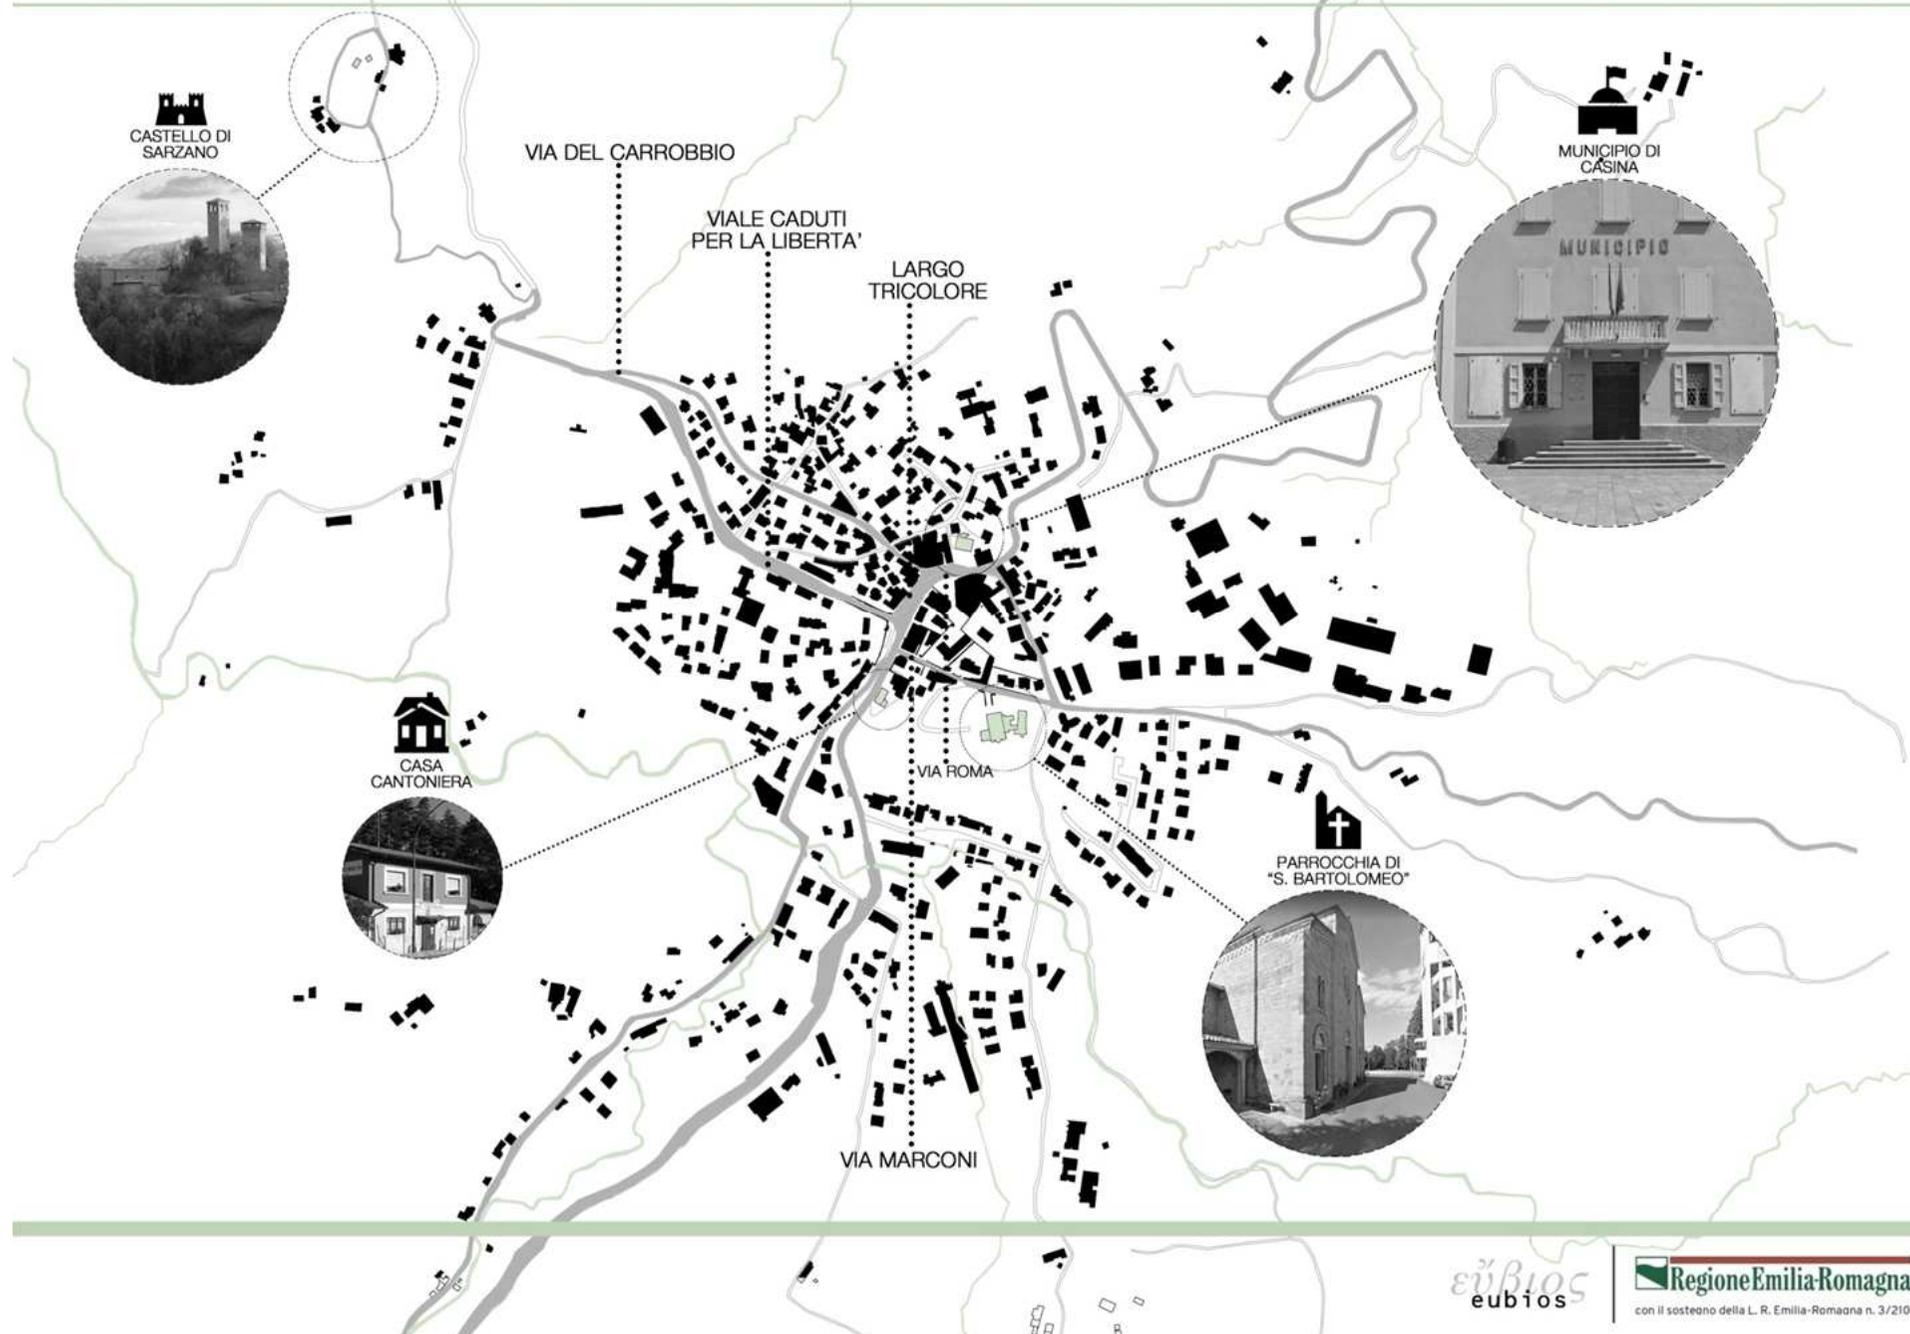

- PROGETTO PARTECIPATIVO + ANALISI URBANA: QUALI OSSERVAZIONI?
- CRITICITA' URBANE = MORFOLOGICHE E SPERIMENTALI



MANCANZA DI
CONTINUITA' TRA
GLI SPAZI PUBBLICI



SCARSA DISTINZIONE
TRA PERCORSI
PEDONALI E
CARRABILI



MANCATA
DEFINIZIONE DELLE
AREE ADIBITE ALLA
SOSTA



MANCANZA DI UNO
SPAZIO
IDENTITARIO



LE CRITICITA' URBANE

MORFOLOGICHE

(ELABORATE A SEGUITO
DELL'ANALISI URBANA)



PRESENZA DI
EDIFICI IN EVIDENTE
STATO DI DEGRADO



MANCANZA DI
PERCORSI PEDONALI
PROTETTI ED
ACCESSIBILI A TUTTI

- PROGETTO PARTECIPATIVO + ANALISI URBANA: QUALI OSSERVAZIONI?
- CRITICITA' URBANE = MORFOLOGICHE E SPERIMENTALI



**PIAZZA
CASINA**
move idee. partecipe



MANCANZA DI
PERCORSI
PEDONALI CONTINUI



MANCANZA DI UN
LUOGO DI RITROVO
CONDIVISO



PARCHEGGI
SELVAGGI E
PROMISCUI



LE CRITICITA' URBANE
SPERIMENTALI



PRESENZA DI
BARRIERE
ARCHITETTONICHE




VERDE URBANO ED
AREE PUBBLICHE
POCO CURATE



MANCANZA DI
STRUTTURE
POLIFUNZIONALI DI
RITROVO



(ELABORATE DAI CITTADINI IN
SEGUITO AL SOPRALLUOGO)

- PROGETTO PARTECIPATIVO + ANALISI URBANA: QUALI OSSERVAZIONI?
- CRITICITA' AMBIENTALI DI RISPOSTA ALL'ANALISI

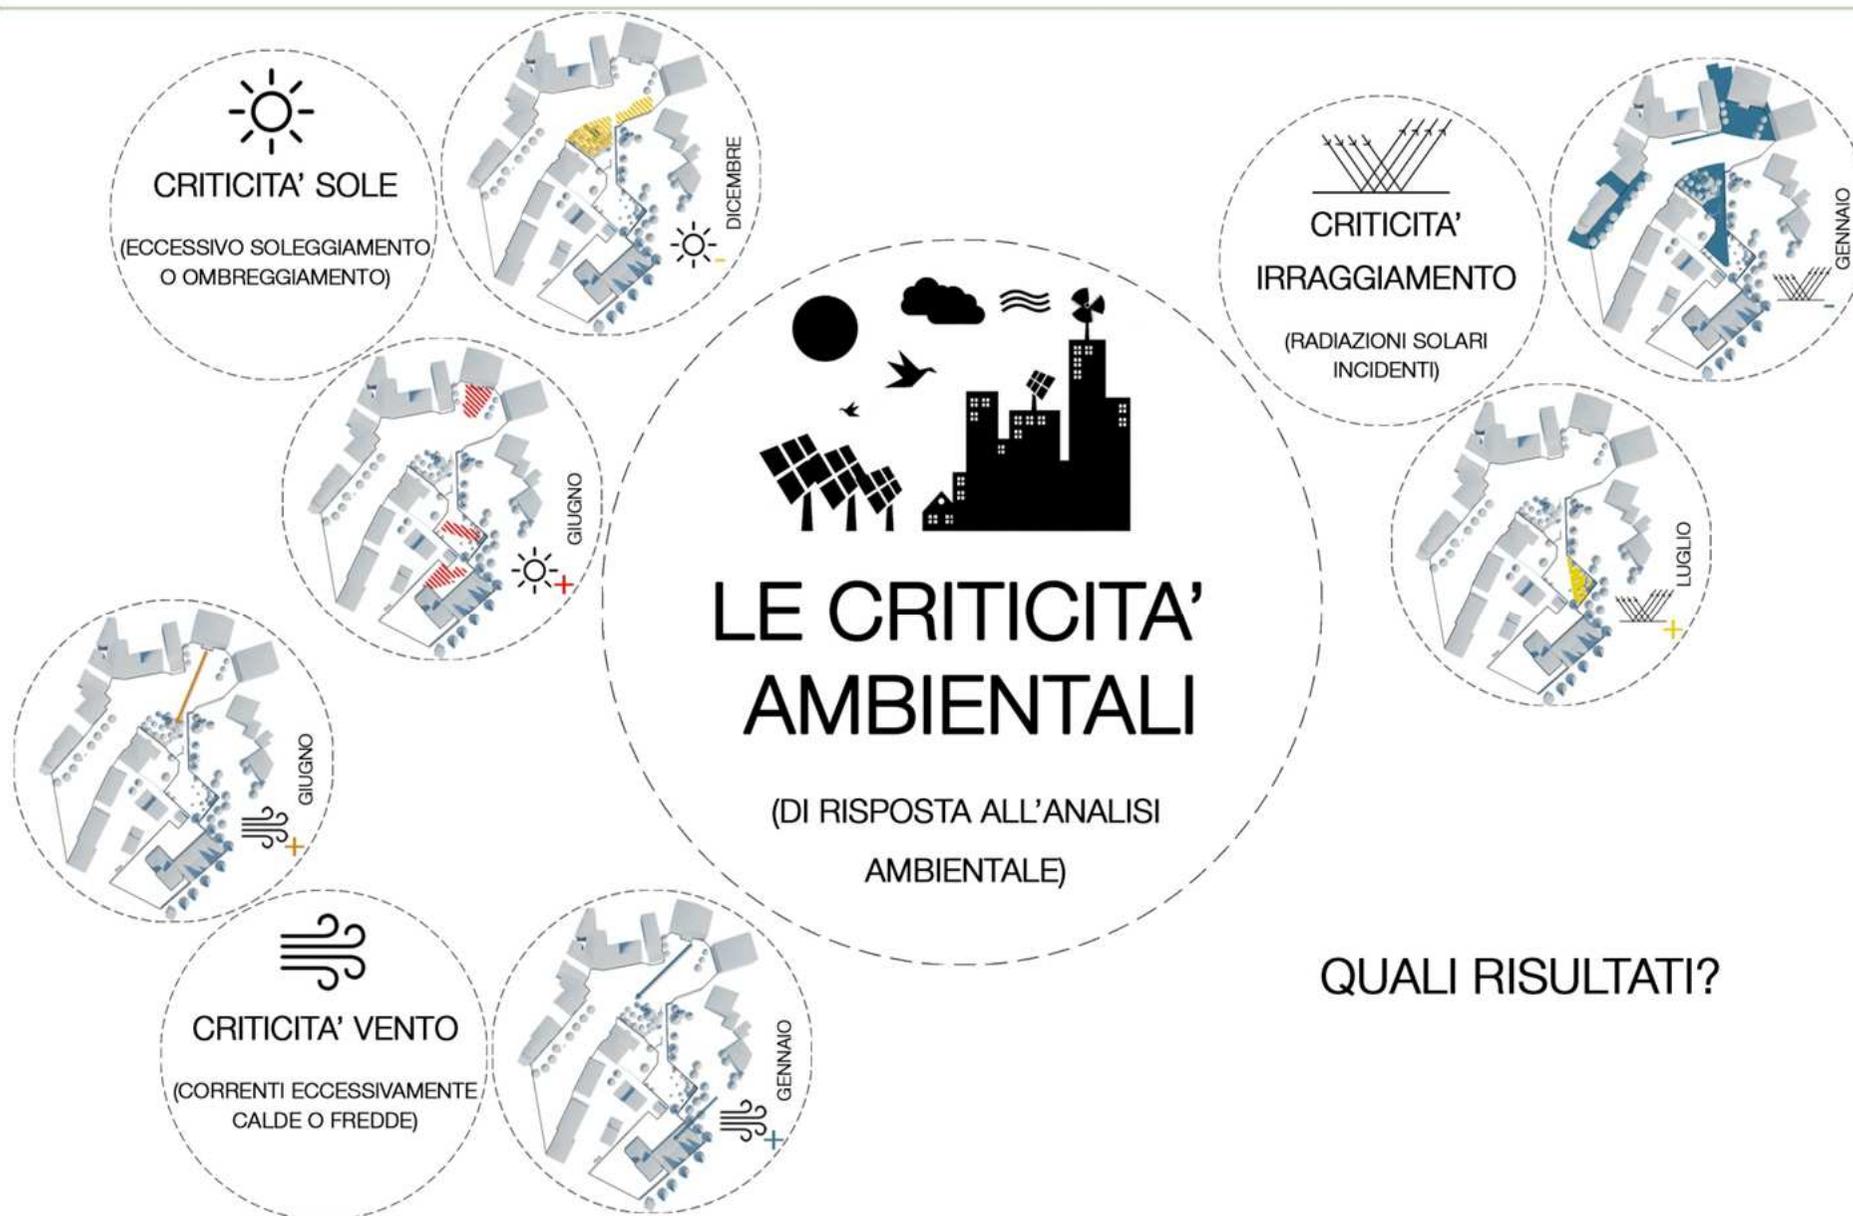


QUALI RISULTATI?

- PROGETTO PARTECIPATIVO + ANALISI URBANA: QUALI OSSERVAZIONI?
- CRITICITA' AMBIENTALI DI RISPOSTA ALL'ANALISI

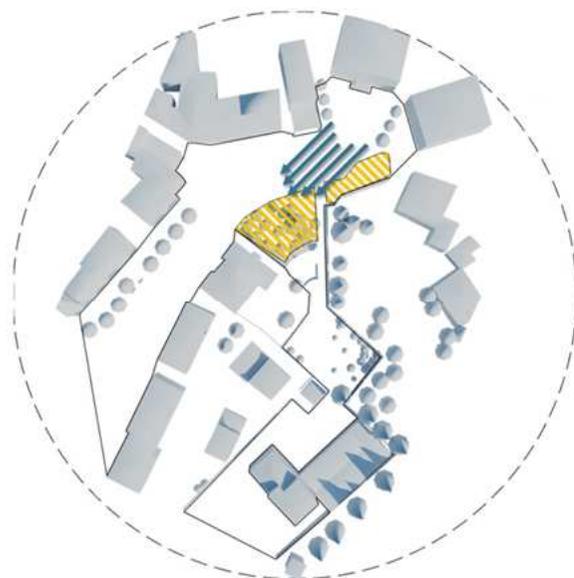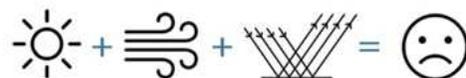

LE CRITICITA' AMBIENTALI

(DI RISPOSTA ALL'ANALISI
AMBIENTALE)

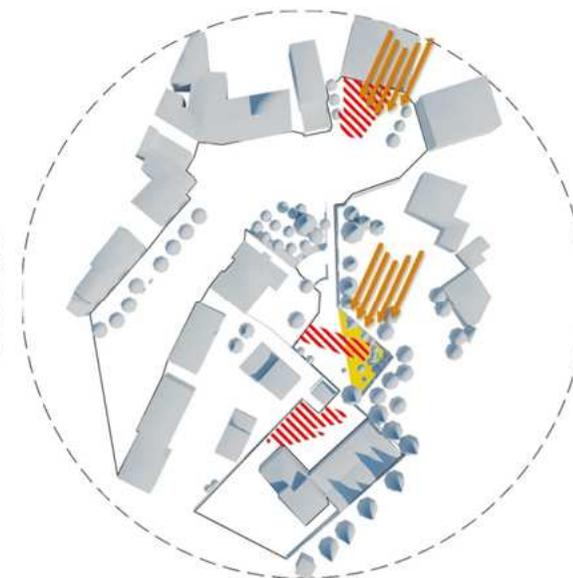

- PROGETTO PARTECIPATIVO + ANALISI URBANA: QUALI OSSERVAZIONI?
 - IPOTESI DI PROGETTO - LE DUE PROPOSTE
-

PROGETTO PARTECIPATIVO + ANALISI URBANA

DUE PROPOSTE PROGETTUALI:

- PROGETTO PARTECIPATIVO + ANALISI URBANA: L'IDEA PROGETTUALE
- 1° IPOTESI: "PIAZZA APERTA: UNO SPAZIO POLIFUNZIONALE AL SERVIZIO DELLA COLLETTIVITA'
- IL MASTERPLAN



**PIAZZA
CASINA**
muove idee. partecipa



- PROGETTO PARTECIPATIVO + ANALISI URBANA: L'IDEA PROGETTUALE
- 1° IPOTESI: "PIAZZA APERTA: UNO SPAZIO POLIFUNZIONALE AL SERVIZIO DELLA COLLETTIVITA'



**PIAZZA
CASINA**
muove idee. partecipa



• ARREDO URBANO 
SEDUTE - ALTEREGO (METALCO)



ILLUMINAZIONE - HESS




• MATERIALI 

PAVIMENTAZIONE DI SCORRIMENTO PEDONALE - PIETRA FENICE (BETONELLA)



PAVIMENTAZIONE DI SOSTA E SCORRIMENTO PEDONALE - ANTICA BASALTINA (BETONELLA)

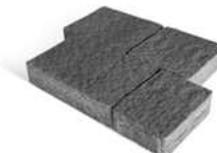

PAVIMENTAZIONE DI SOSTA PEDONALE - LEGNO TEAK



- PROGETTO PARTECIPATIVO + ANALISI URBANA: L'IDEA PROGETTUALE
- 1° IPOTESI: "PIAZZA APERTA: UNO SPAZIO POLIFUNZIONALE AL SERVIZIO DELLA COLLETTIVITA'



• ARREDO URBANO 
 SEDUTE - ALTEREGO (METALCO)



ILLUMINAZIONE - HESS



• MATERIALI 

PAVIMENTAZIONE DI SCORRIMENTO PEDONALE - PIETRA FENICE (BETONELLA)



PAVIMENTAZIONE DI SOSTA E SCORRIMENTO PEDONALE - ANTICA BASALTINA (BETONELLA)



PAVIMENTAZIONE DI SOSTA PEDONALE - LEGNO TEAK



- PROGETTO PARTECIPATIVO + ANALISI URBANA: L'IDEA PROGETTUALE
- 1° IPOTESI: "PIAZZA APERTA: UNO SPAZIO POLIFUNZIONALE AL SERVIZIO DELLA COLLETTIVITA'




**PIAZZA
CASINA**
muove idee. partecipa



• STRUTTURA POLIVALENTE URBANA 

SEZIONE STRADALE - LATO BIBLIOTECA

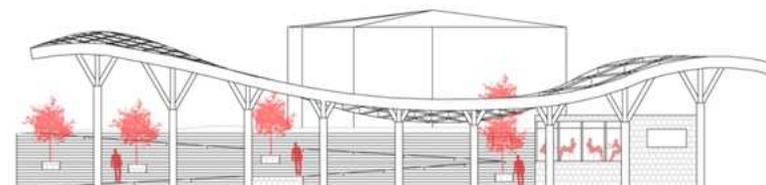

ASSONOMETRIA ISOMETRICA



- PROGETTO PARTECIPATIVO + ANALISI URBANA: L'IDEA PROGETTUALE
- 1° IPOTESI: "PIAZZA APERTA: UNO SPAZIO POLIFUNZIONALE AL SERVIZIO DELLA COLLETTIVITA'



**PIAZZA
CASINA**
muove idee. partecipa




● PROGETTO PARTECIPATIVO + ANALISI URBANA: L'IDEA PROGETTUALE

● 2° IPOTESI: "CITTA' POLICENTRICA: IL CENTRO CAMBIA FORMA"

● IL MASTERPLAN



**PIAZZA
CASINA**
nuove idee. partecipe

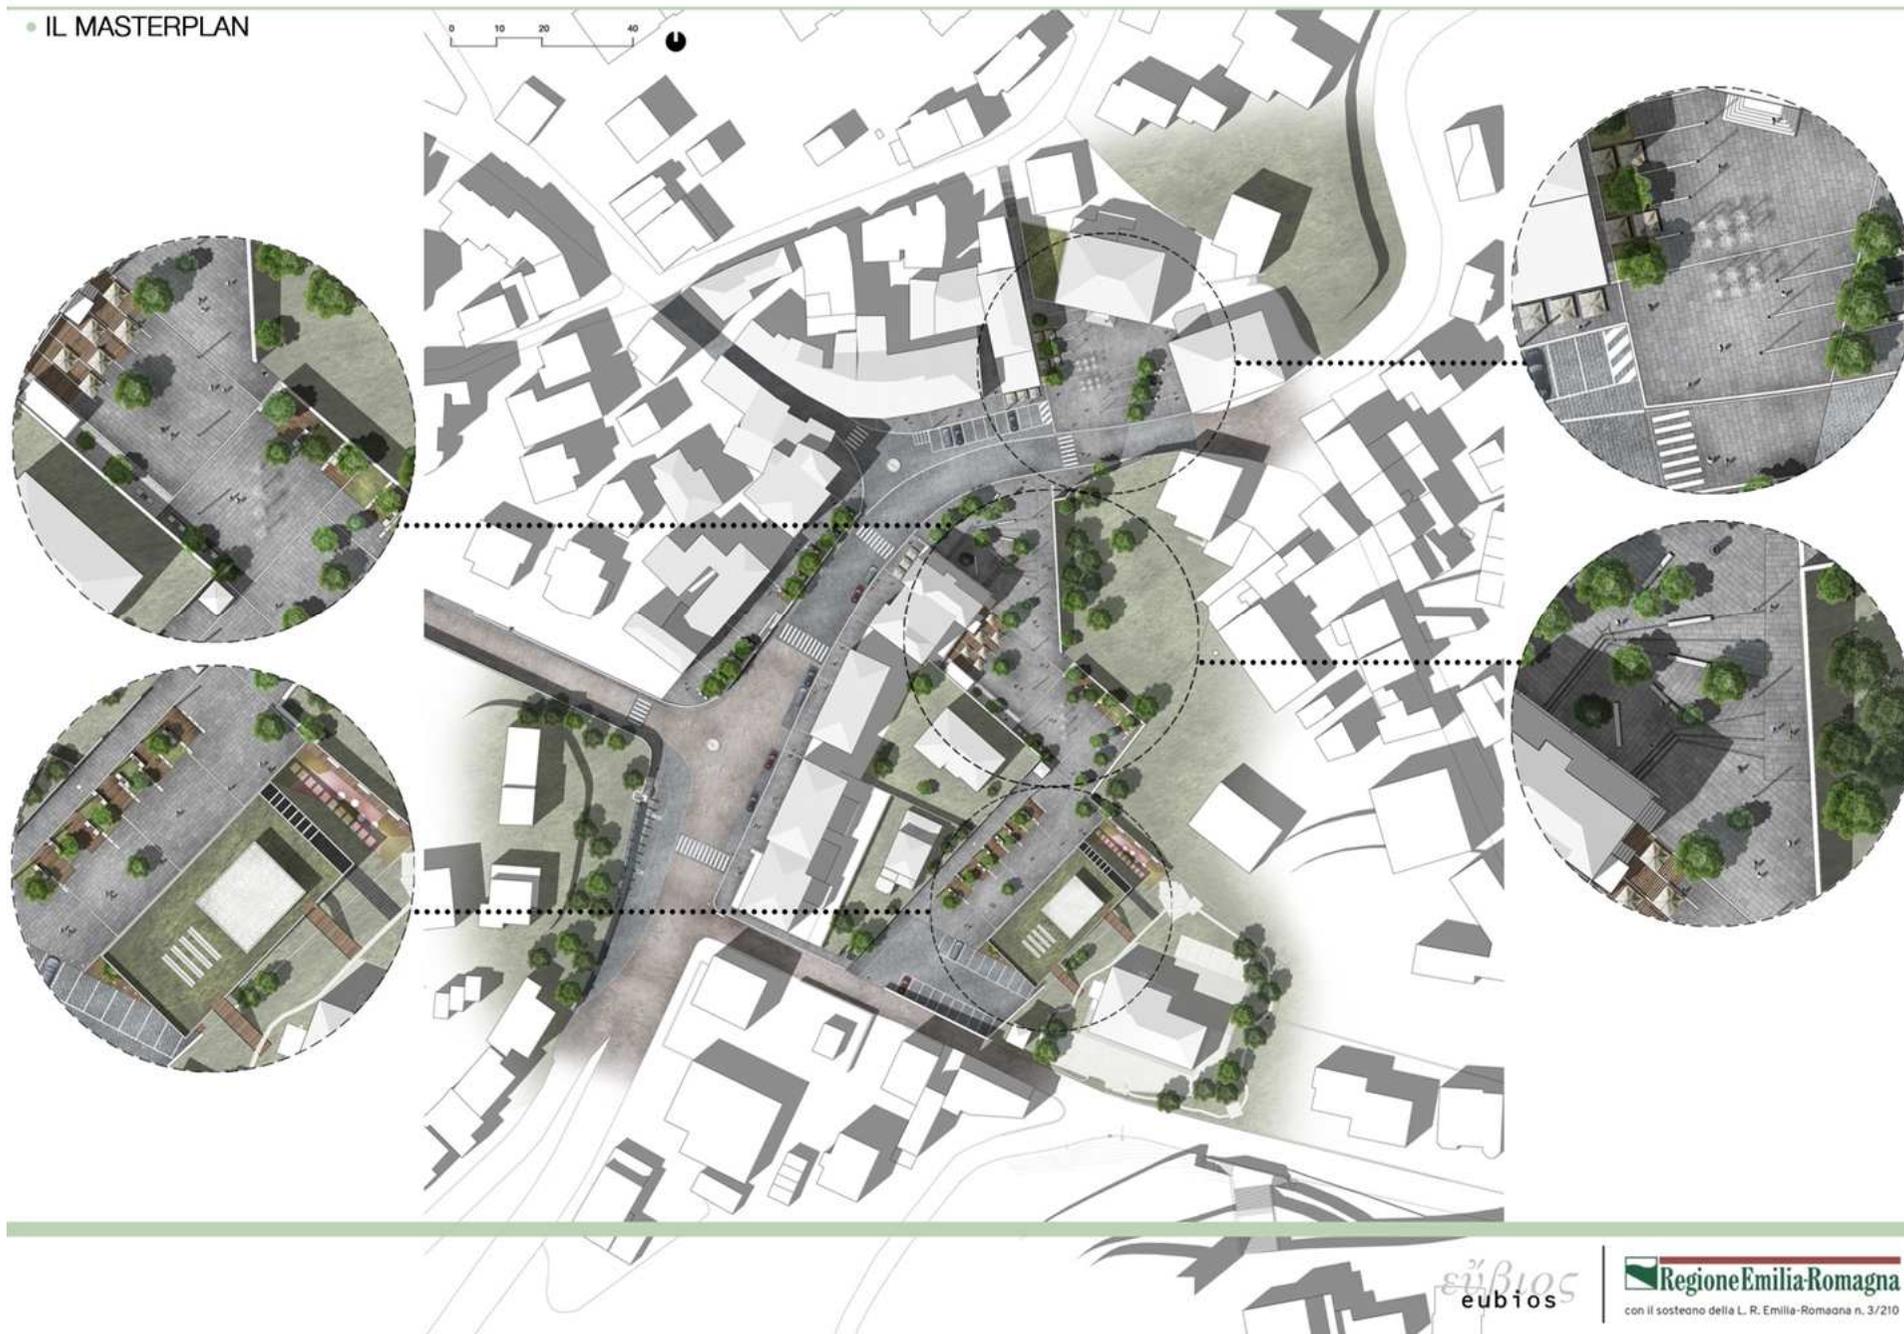

- PROGETTO PARTECIPATIVO + ANALISI URBANA: L'IDEA PROGETTUALE
- 2° IPOTESI: "CITTA' POLICENTRICA: IL CENTRO CAMBIA FORMA"



**PIAZZA
CASINA**
nuove idee. partecipe



• STRUTTURA POLIVALENTE URBANA 


PROSPETTO OVEST




PROSPETTO SUD



PIANTA PIANO TERRA

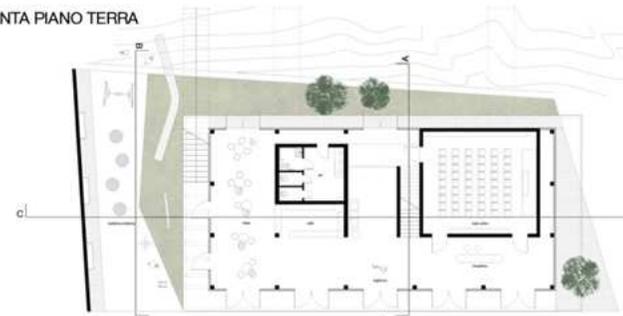

PIANTA PIANO PRIMO

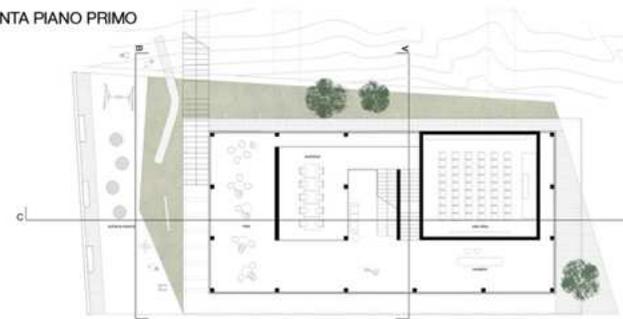

- PROGETTO PARTECIPATIVO + ANALISI URBANA: L'IDEA PROGETTUALE
- 2° IPOTESI: "CITTA' POLICENTRICA: IL CENTRO CAMBIA FORMA"




**PIAZZA
CASINA**
nuove idee. partecipe




• STRUTTURA POLIVALENTE URBANA 


PIANTA COPERTURE

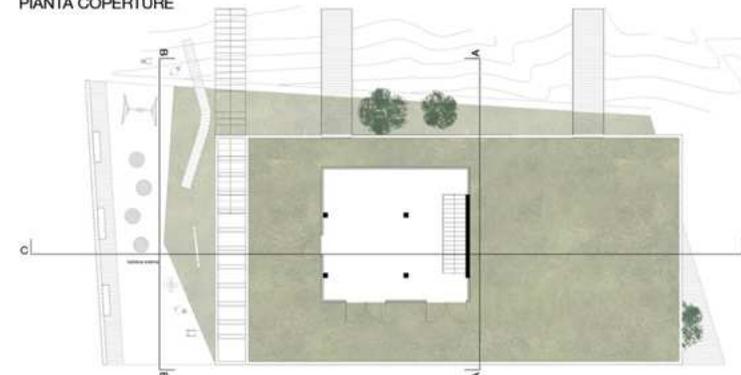

SEZIONE AA

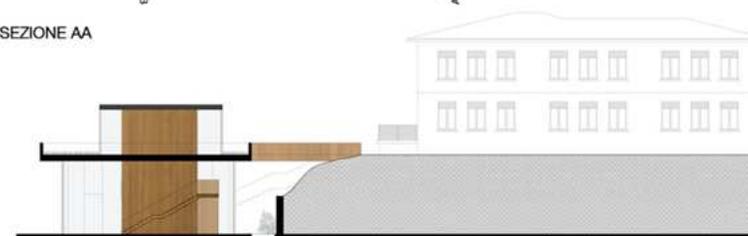

SEZIONE BB

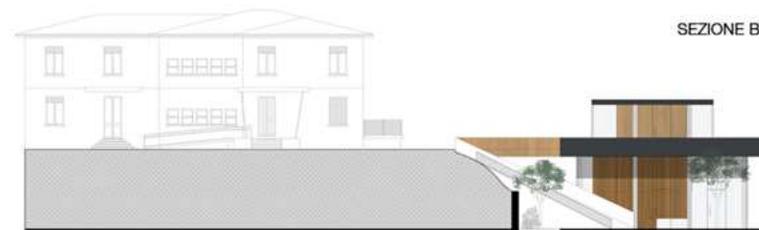

SEZIONE CC




eubios
eubios

 Regione Emilia-Romagna
con il sostegno della L. R. Emilia-Romana n. 3/210

- PROGETTO PARTECIPATIVO + ANALISI URBANA: L'IDEA PROGETTUALE
- 2° IPOTESI: "CITTA' POLICENTRICA: IL CENTRO CAMBIA FORMA"



**PIAZZA
CASINA**
muove idee. partecipa

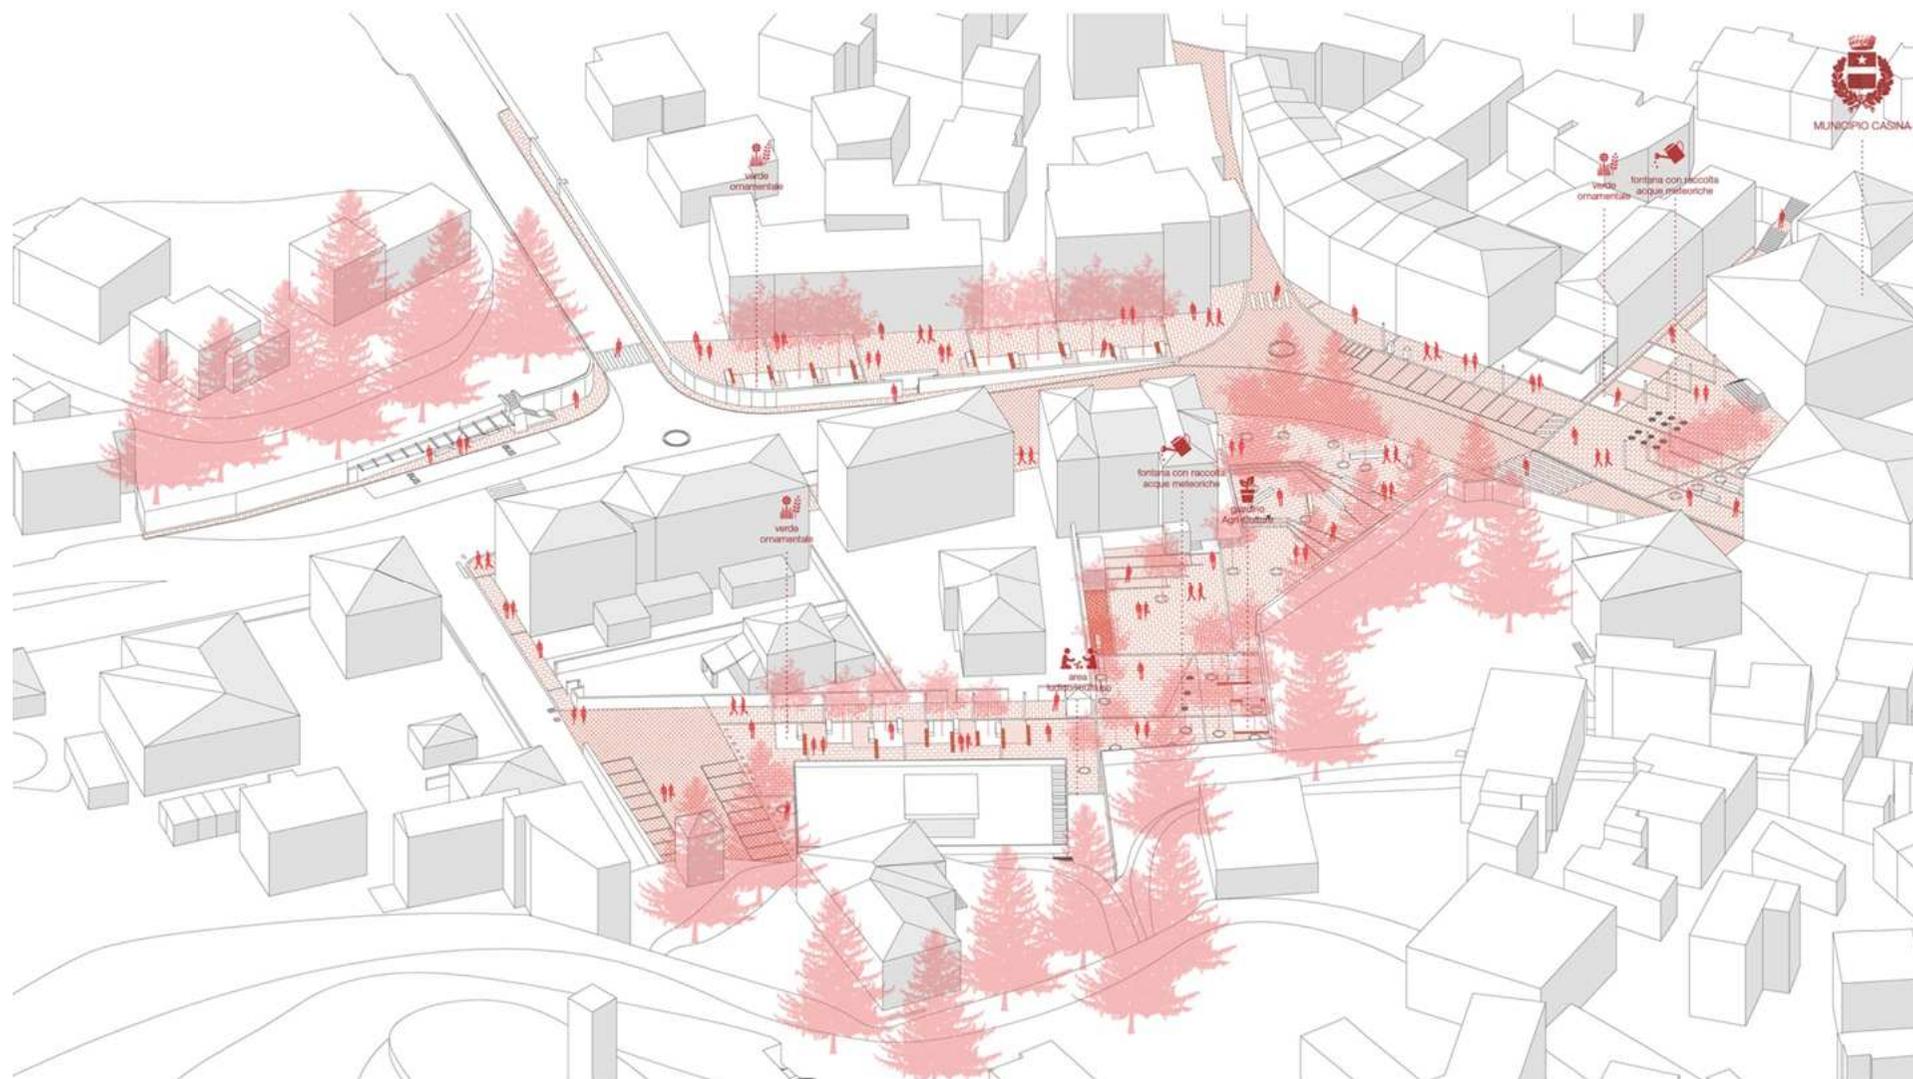



**PIAZZA
CASINA**
nuove idee, partecipate



con il sostegno della L. R. Emilia-Romana n. 3/210


SONDAGGIO CONCLUSIVO – tot. risposte raccolte N.19

PIAZZA CASINA nuove idee, partecipate

BENVENUTA, BENVENUTO! PER FAVORE, RISPONDI ALLE DOMANDE.


1) Hai compilato il questionario/sondaggio proposto all'inizio del percorso?

SI	13	68,42%
NO	5	26,32%
NON RISPONDE	1	5,26%
TOT	19	100,00%

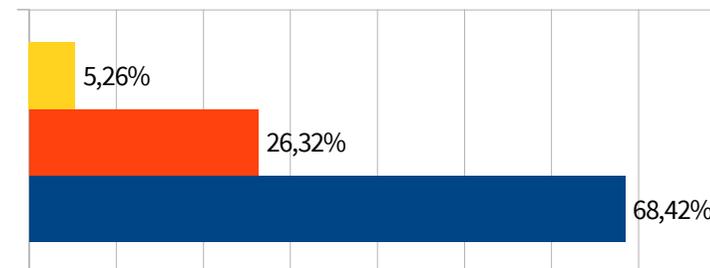


2) Quanto hai partecipato alle iniziative del percorso PIAZZA CASINA?

a tutti gli incontri	7	35,00%
alla maggior parte degli incontri	9	45,00%
solo a un incontro	0	0,00%
solo al sondaggio iniziale	1	5,00%
solo alla presentazione dell'iniziativa (22 marzo)	0	0,00%
solo all'assemblea finale di restituzione (oggi 27 giugno)	3	15,00%
NON RISPONDE	0	0,00%
TOT	20	100,00%

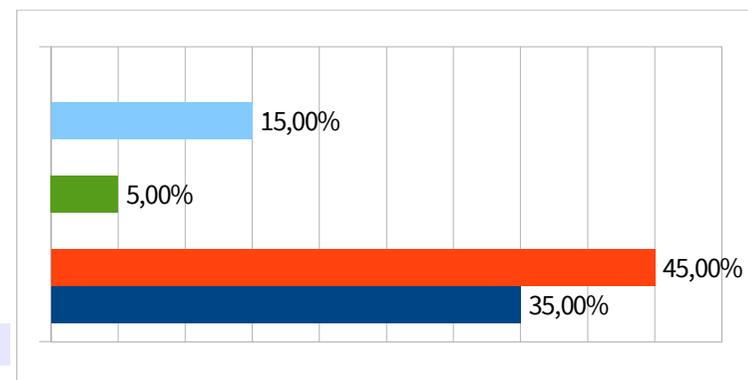

3) Hai partecipato in qualità di:

rappresentante/membro di un'associazione	4	18,18%
cittadino/a interessato/a al tema	13	59,09%
semplice curioso	1	4,55%
altro (scrivilo): *	4	18,18%
NON RISPONDE	0	0,00%
TOT	22	100,00%

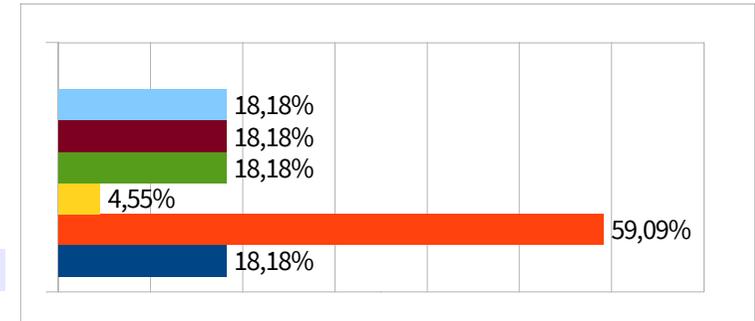


* altro (scrivilo)

Ex Assessore anni '80	1
dipendente UT del comune	1
insegnante	1
comprende un'area di interesse mio privato	1

4) Durante il percorso, quali di queste azioni hai svolto?

ho ascoltato interventi e proposte	13	50,00%
ho presentato proposte specifiche	8	30,77%
ho sostenuto le proposte di altre persone	1	3,85%
ho fatto numero negli incontri, senza ascoltare né intervenire	0	0,00%
ho convinto altre persone a partecipare	1	3,85%
altro (scrivilo): *	3	11,54%
NON RISPONDE	0	0,00%
TOT	26	100,00%

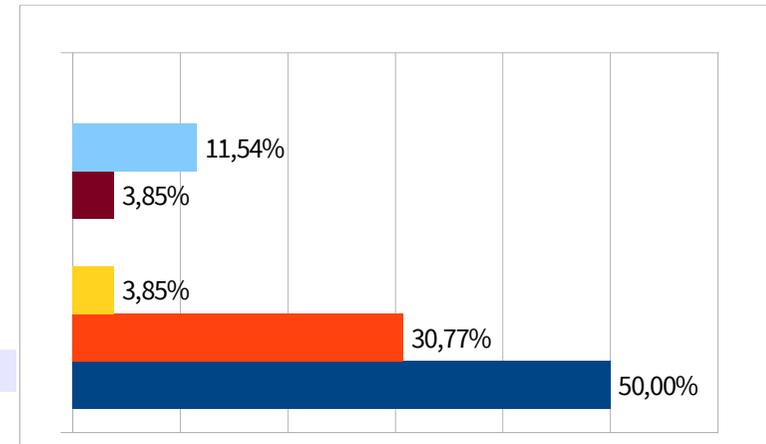


* altro (scrivilo):

opinioni al bar	1
nulla	1
1^ esigenza: parcheggi	1


5) Le informazioni e le spiegazioni date durante gli incontri erano chiare?

SI	16	84,21%
NO	0	0,00%
NON SO	0	0,00%
NON RISPONDE	3	15,79%
TOT	19	100,00%

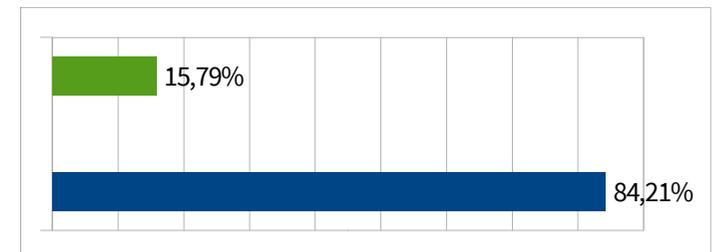


6) Quando sono intervenuti esperti su questioni tecniche, com'è stato il loro intervento?

Chiario e utile	16	76,19%
Trasparente e non schierato	4	19,05%
Non chiaro e non utile	0	0,00%
Di parte	1	4,76%
NON RISPONDE	0	0,00%
TOT	21	100,00%

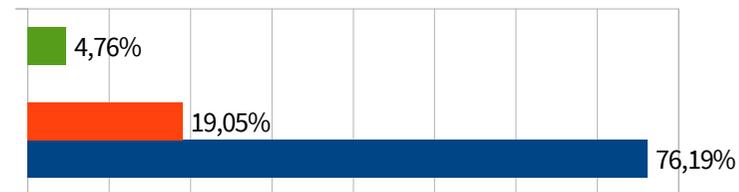


7) Come valuti il clima nel quale si sono svolti gli incontri?

Ottimale	11	57,89%
Buono	7	36,84%
Discreto	1	5,26%
Non metteva a proprio agio	0	0,00%
NON RISPONDE	0	0,00%
TOT	19	100,00%

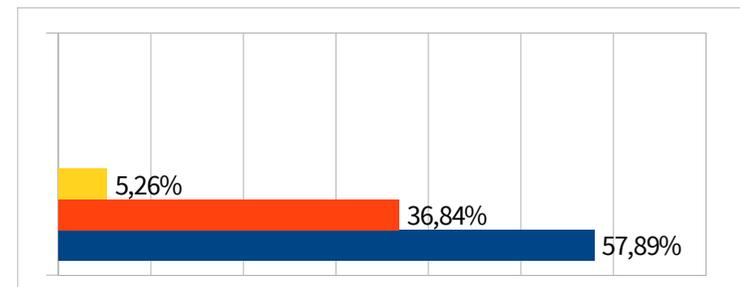


8) Gli organizzatori e i conduttori hanno dato prova di terzietà e neutralità?

SI	19	100,00%
NO	0	0,00%
NON SO	0	0,00%
NON RISPONDE	0	0,00%
TOT	19	100,00%

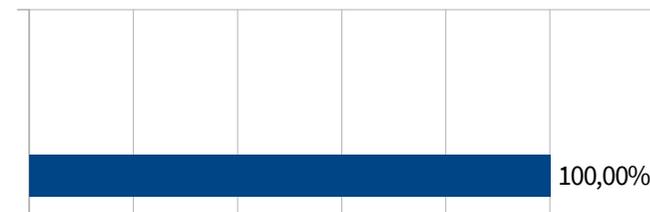


9) Ti sei sentito libero/a in ogni momento di poter esprimere la tua opinione?

SI	18	94,74%
NO	0	0,00%
NON SO	0	0,00%
NON RISPONDE	1	5,26%
TOT	19	100,00%

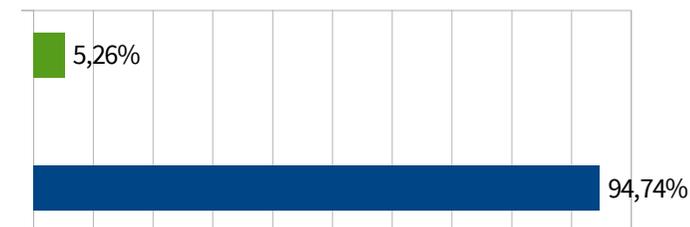


10) Pensi che durante gli incontri siano riusciti a emergere i punti di vista di tutti?

SI	13	68,42%
NO	2	10,53%
NON SO	3	15,79%
NON RISPONDE	1	5,26%
TOT	19	100,00%

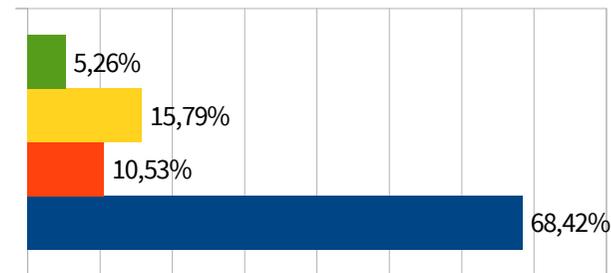


11) Quanto ti piace il progetto sulla sistemazione del centro presentato questa sera dall'Università di Parma?

Molto	6	31,58%
Abbastanza	12	63,16%
Poco	0	0,00%
Per niente	0	0,00%
NON RISPONDE	1	5,26%
TOT	19	100,00%

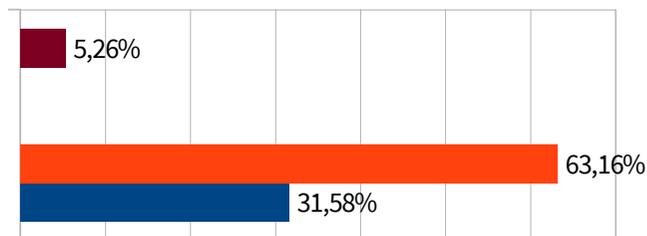

12) Ti sembra che in questo progetto siano state tenute in considerazione le proposte di tutti?

Molto	6	31,58%
Abbastanza	9	47,37%
Poco	1	5,26%
Per niente	0	0,00%
NON RISPONDE	3	15,79%
TOT	19	100,00%

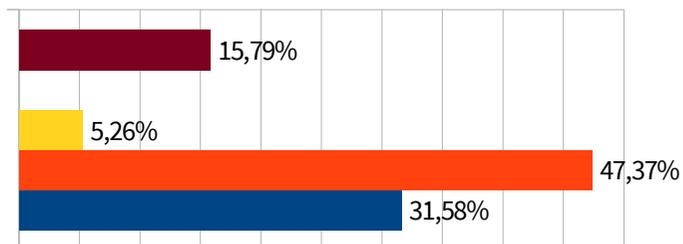

13) Scrivi altre tue eventuali osservazioni sul progetto presentato questa sera.

Struttura polifunzionale coperta, sopraelevata e con collegamento al livello del centro culturale/biblioteca: salva numerosi parcheggi, serve da mercato coperto. Massima attenzione alle soluzioni tecnico-estetiche per evitare "ecomostri".

Sono rimasto piacevolmente colpito e soddisfatto, nulla in più da segnalare.

Poco verde/ troppa zona impermeabile; lampioni davanti al comune non idonei; fontana davanti al comune problematica; no ad uso legno in pavimentazione

La soluzione della vela è molto bella e qualifica la nuova piazza; valida è la pavimentazione dal comune alla biblioteca, utilizzerei la viabilità che va dalla villette di Filippi Corrado per affiancare parcheggi spostando le piante di qualche metro.

Poco verde nel sistema delle piazze.


Importanti sono anche le opere che non si vedono: fogne, reti tecnologiche, ...

L'area aperta dove ora è l'edificio dismesso la vorrei più libera da alberi ed arredi urbani fissi

La riduzione dei parcheggi in via Roma dovrebbe essere compensata - contemporaneamente - dai nuovi parcheggi in via Marconi.


14) Parteciperesti di nuovo a un percorso di questo tipo (anche su un altro tema) oppure consiglieresti a un conoscente di partecipare se gli venisse proposto?

SI	17	89,47%
NO	0	0,00%
NON SO	1	5,26%
NON RISPONDE	1	5,26%
TOT	19	100,00%

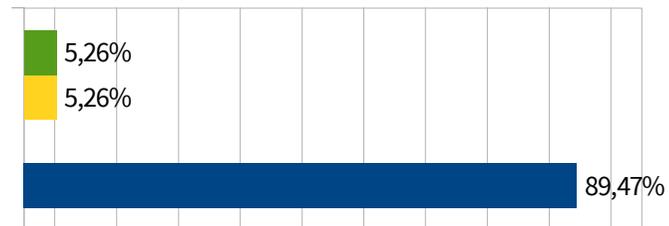

15) Quanto ti piace questa iniziativa del Comune di Casina?


Molto	14	73,68%
Abbastanza	4	21,05%
Poco	0	0,00%
Per niente	0	0,00%
NON RISPONDE	1	5,26%
TOT	19	100,00%

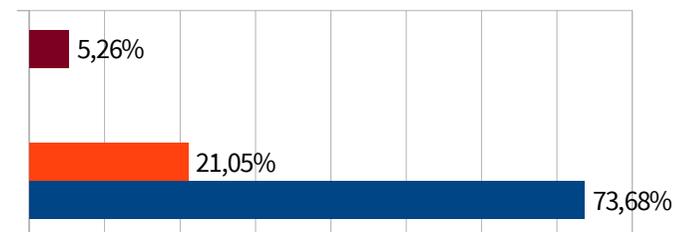

PER FINIRE, QUALCHE INFORMAZIONE SU DI TE.


16) Genere

	M	F	NON RISP.	TOT
n°	15	3	1	19
%	78,95%	15,79%	5,26%	100,00%

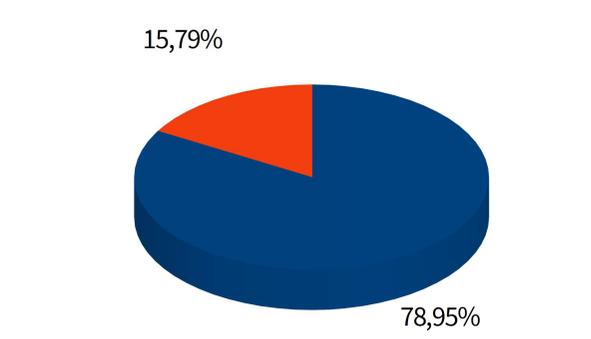


17) Fascia d'età (anni)

meno di 18	0	0,00%
18-25	0	0,00%
26-35	3	15,79%
36-49	7	36,84%
50-65	5	26,32%
più di 65	3	15,79%
NON RISPONDE	1	5,26%
TOT	19	100,00%

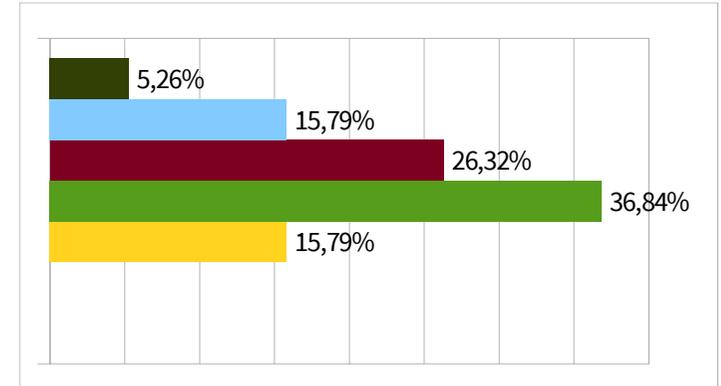

18) Comune di residenza

Casina	16	84,21%
altro (scrivilo): *	2	10,53%
NON RISPONDE	1	5,26%
TOT	19	100,00%

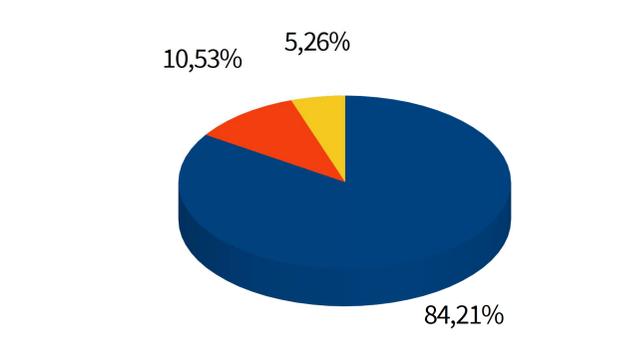

* altro (scrivilo): accorpamento delle risposte simili

Reggio Emilia	1
Vetto	1