

STUDIO TECNICO CAMPANI geom. EROS

Via Caduti per La Libertà, 20/a Casina

cf: CMP RSE 60C31 B967R - Tel e fax 0522/609898

committente GHIRELLI ALBERT MORANI SILVIA		data
		tavola 2
oggetto Poposta di accordo operativo ai sensi dell'art. 38, comma 3 lettere a) e d) della L.R. 24/17 relativo all'ambito ATR2 - Banzola.		scala 1:1000
- Rilievo fotografico	comune CASINA	
RAPPRESENTAZIONE FOTOGRAFICA - STATO ATTUALE	località BANZOLA	



PUNTO DI RIPRESA FOTOGRAFICA 1 - 12/11/2021



PUNTO DI RIPRESA FOTOGRAFICA 5 - 12/11/2021



PUNTO DI RIPRESA FOTOGRAFICA 2 - 12/11/2021




PUNTO DI RIPRESA FOTOGRAFICA 6 - 12/11/2021

PLANIMETRIA PUNTI DI PRESA FOTOGRAFICA

Scala 1:1000



PUNTI DI RIPRESA FOTOGRAFICA

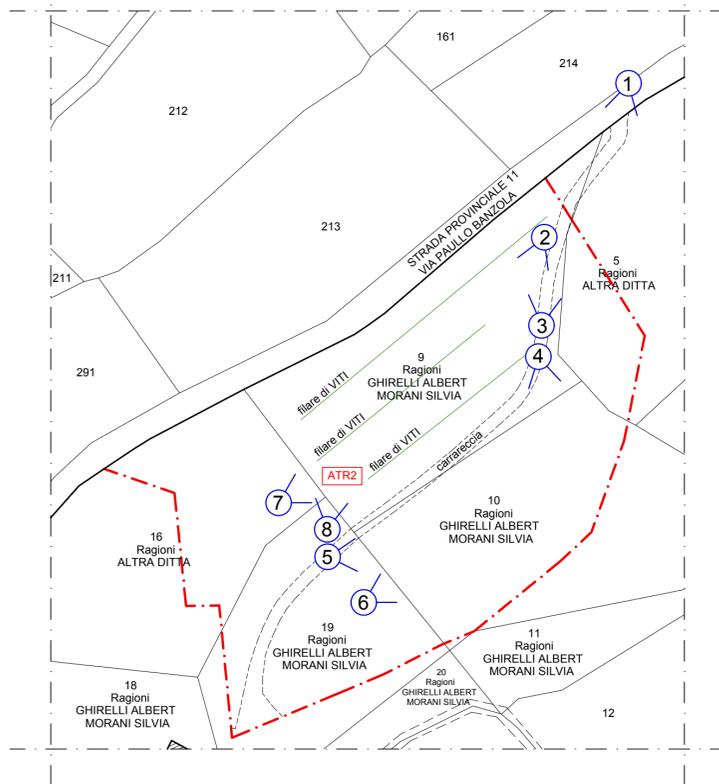

PUNTO DI RIPRESA FOTOGRAFICA 3 - 12/11/2021



PUNTO DI RIPRESA FOTOGRAFICA 7 - 12/11/2021



PUNTO DI RIPRESA FOTOGRAFICA 4 - 12/11/2021



PUNTO DI RIPRESA FOTOGRAFICA 8 - 12/11/2021