

# STUDIO TECNICO CAMPANI geom. EROS


**Via Caduti per La Libertà, 20/a Casina**

**cf: CMP RSE 60C31 B967R - Tel e fax 0522/609898**

committente	GHIRELLI ALBERT MORANI SILVIA	data	
		tavola	<b>3</b>
oggetto	Poposta di accordo operativo ai sensi dell'art. 38, comma 3 lettere a) e d) della L.R. 24/17 relativo all'ambito ATR2 - Banzola.	comune	CASINA
		località	BANZOLA
		scala	1:2000; 1:500
- Rilievo piano-altimetrico		STATO ATTUALE	



ESTRATTO DI MAPPA - CASINA (RE)  
FOGLIO 1  
PLANIMETRIA 1:2000

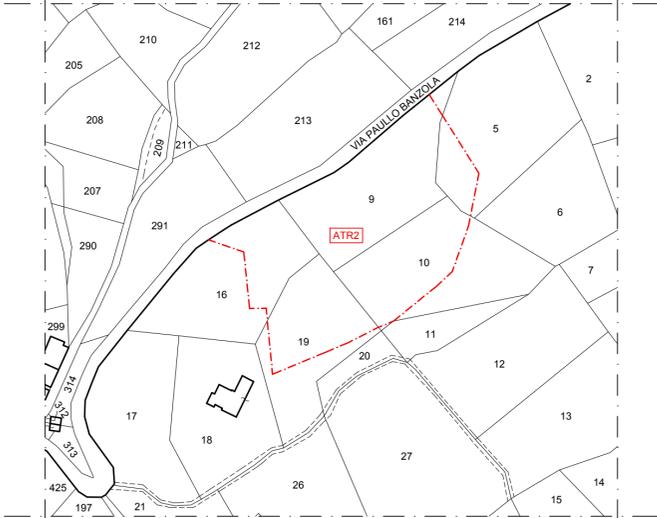


ESTRATTO DI MAPPA - CASINA (RE)  
FOGLIO 4  
PARTICELLA 9-10-19  
PLANIMETRIA 1:2000

STRALCIO R.U.E. - CASINA (RE)


**Tavola P4.2 - Pianificazione del territorio comunale**

- Zone di Particolare interesse Paesaggistico-Ambientale (Art.38.4)
- Sub ambiti periurbani di trasformazione per nuova edificazione a prevalente funzione residenziale soggetti a convenzione attuativa (ATR) (ART. 34.3)

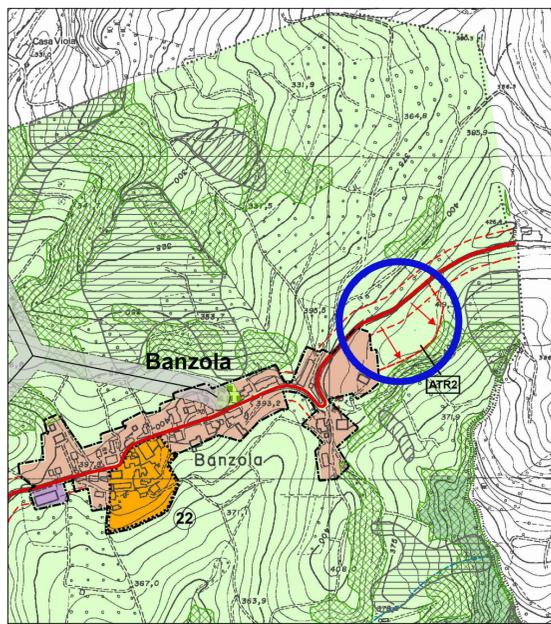


AREA OGGETTO D'INTERVENTO


SEZIONE TERRITORIALE A-A'  
STATO ATTUALE  
Scala 1:500

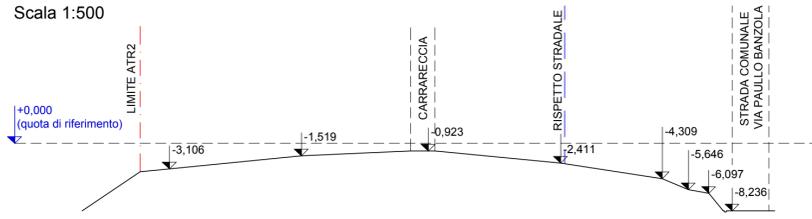

SEZIONE TERRITORIALE B-B'  
STATO ATTUALE  
Scala 1:500

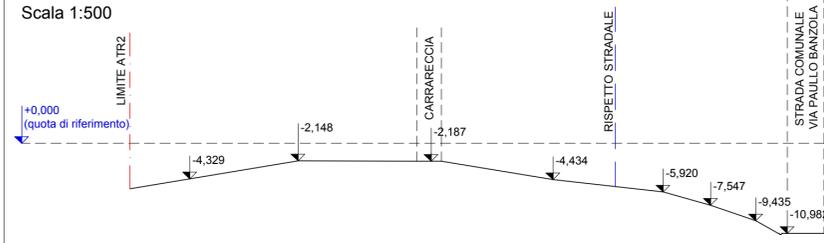

PLANIMETRIA PLANO-ALTIMETRICA  
STATO ATTUALE  
Scala 1:500

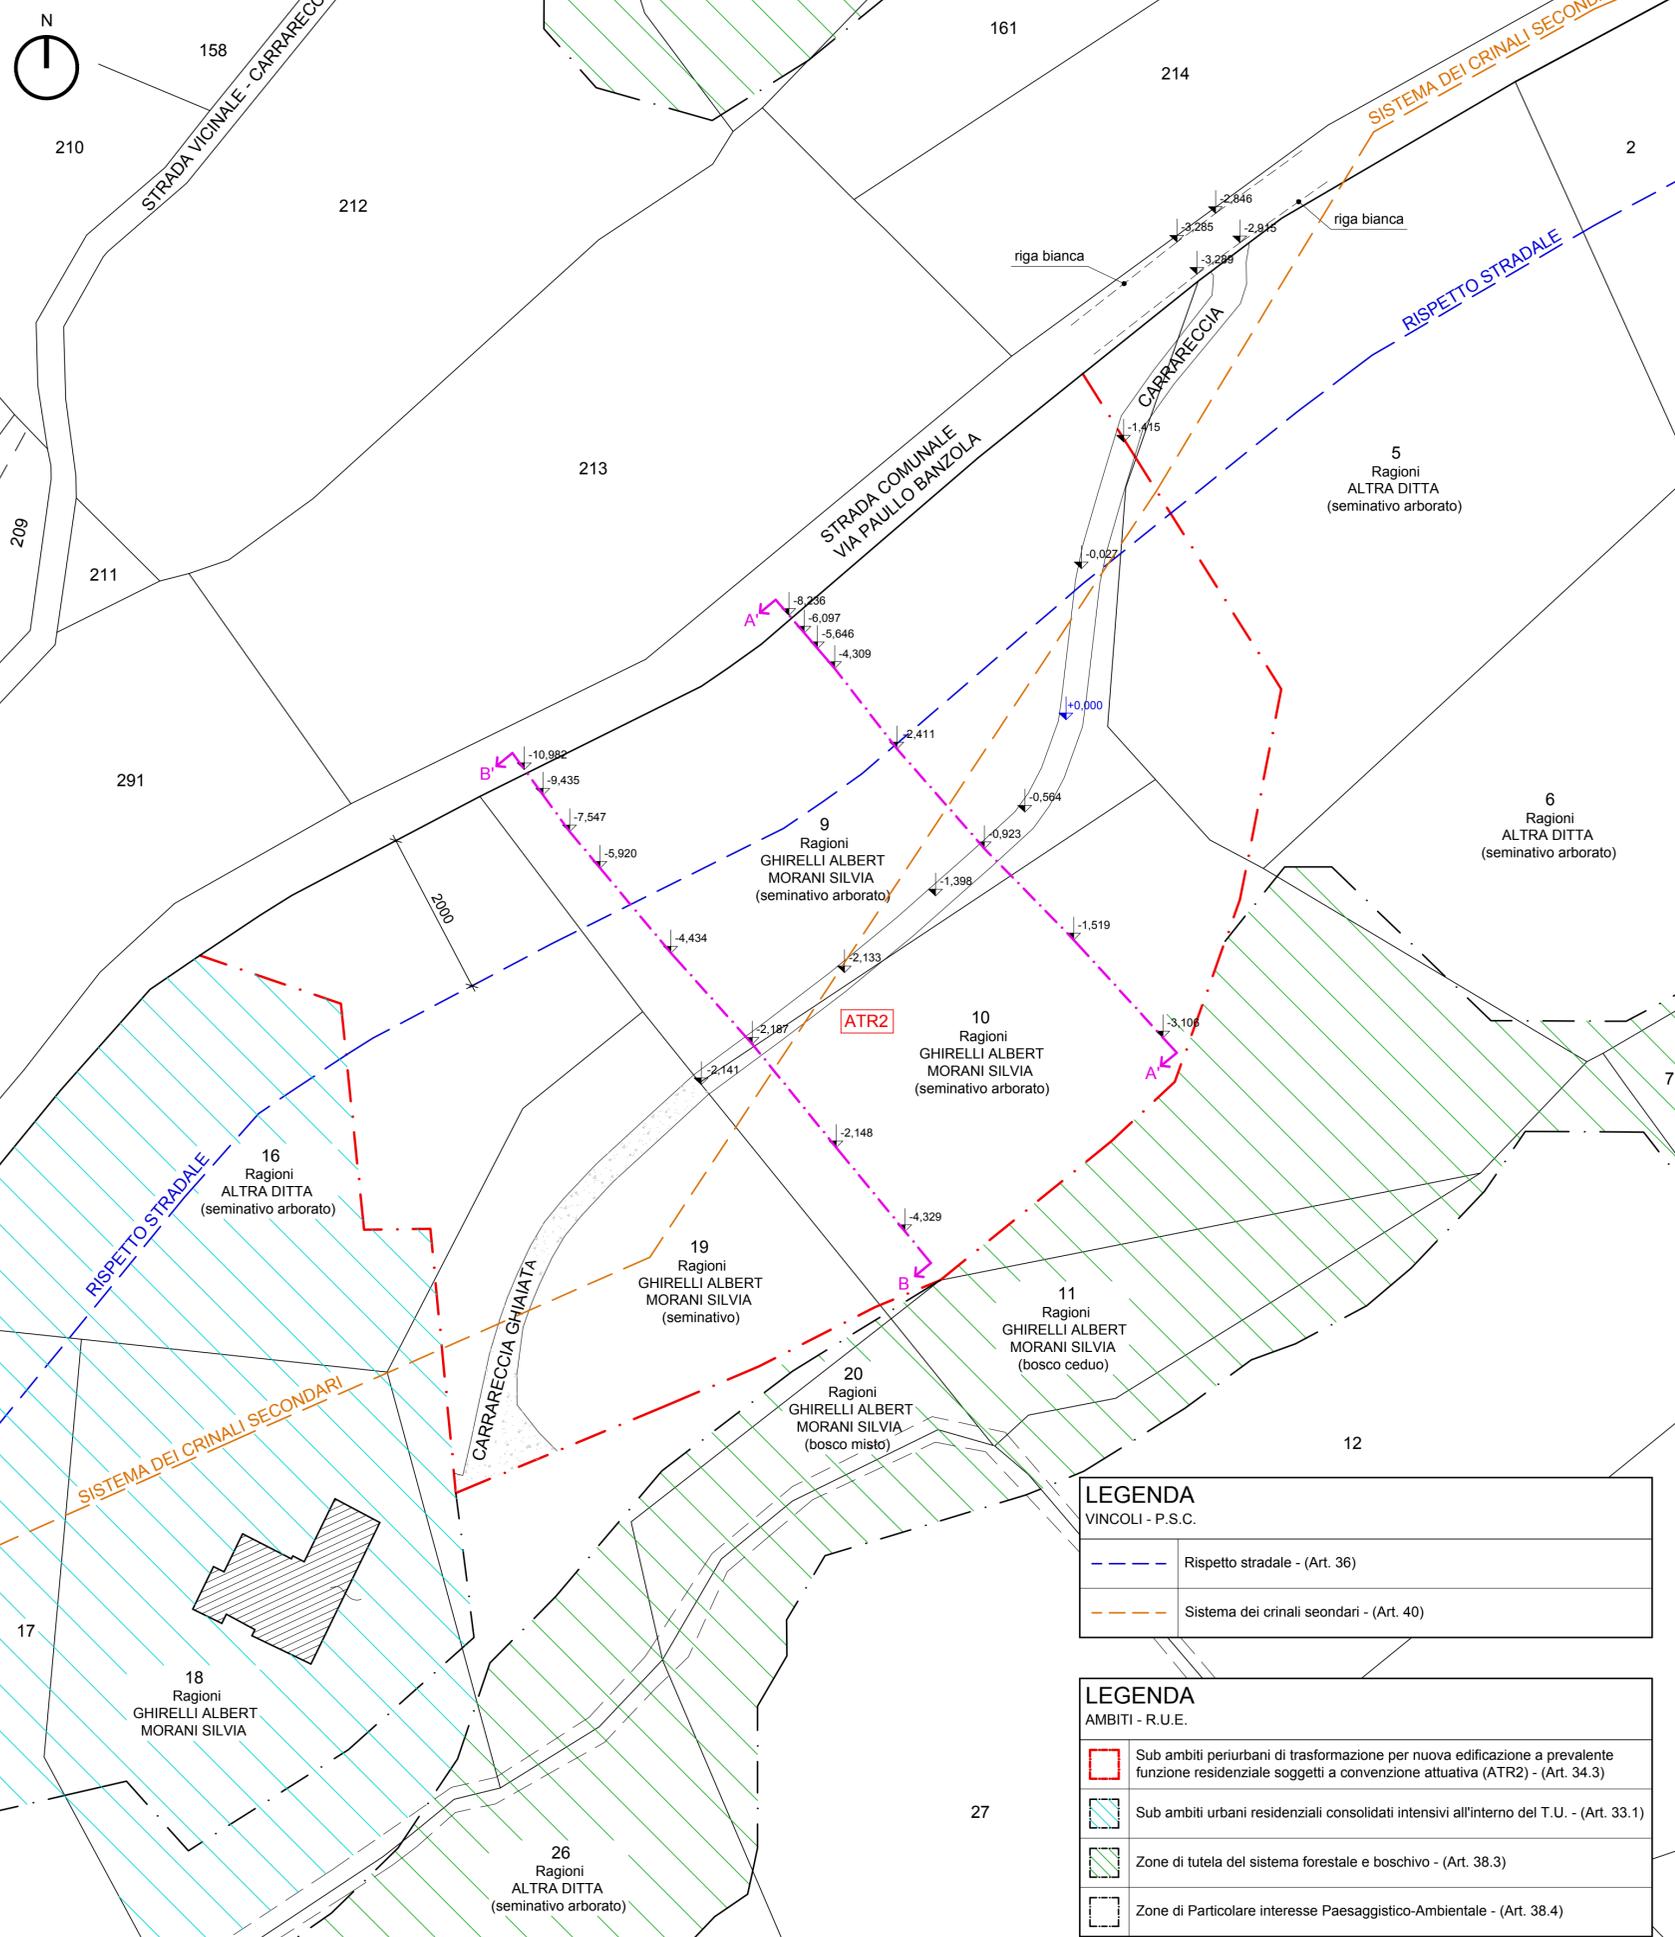

**LEGENDA**  
VINCOLI - P.S.C.

	Rispetto stradale - (Art. 36)
	Sistema dei crinali secondari - (Art. 40)

**LEGENDA**  
AMBITI - R.U.E.

	Sub ambiti periurbani di trasformazione per nuova edificazione a prevalente funzione residenziale soggetti a convenzione attuativa (ATR2) - (Art. 34.3)
	Sub ambiti urbani residenziali consolidati intensivi all'interno del T.U. - (Art. 33.1)
	Zone di tutela del sistema forestale e boschivo - (Art. 38.3)
	Zone di Particolare interesse Paesaggistico-Ambientale - (Art. 38.4)