

COMUNE DI CASINA

ING. FABIO FILIPPI – STUDIO TECNICO

Via Don Pasquino Borghi n. 2 – CASINA

Tel. E fax: 0522609766

E-mail: fabiofilippi@libero.it

C.F. FLPFBA57B05B967G – p. iva:01083900355

PROGETTISTA E D.L.

Ing. Fabio Filippi

COMMITTENTI:

Filippi Fabio (Mapp. 9-37)

Filippi Marco (Mapp. 9)

Guidetti Daniela (Mapp. 38)

DATA

20-09-2021


AGGIORNAMENTO

PROGETTO: Piano particolareggiato AMBITO Territoriale Produttivo ATP1

Sito in Via Don Pasquino Borghi – Fg. 52, Mapp. 9-37-38 – Comune di Casina (RE)

1

TITOLO: ELENCO DEGLI ELABORATI

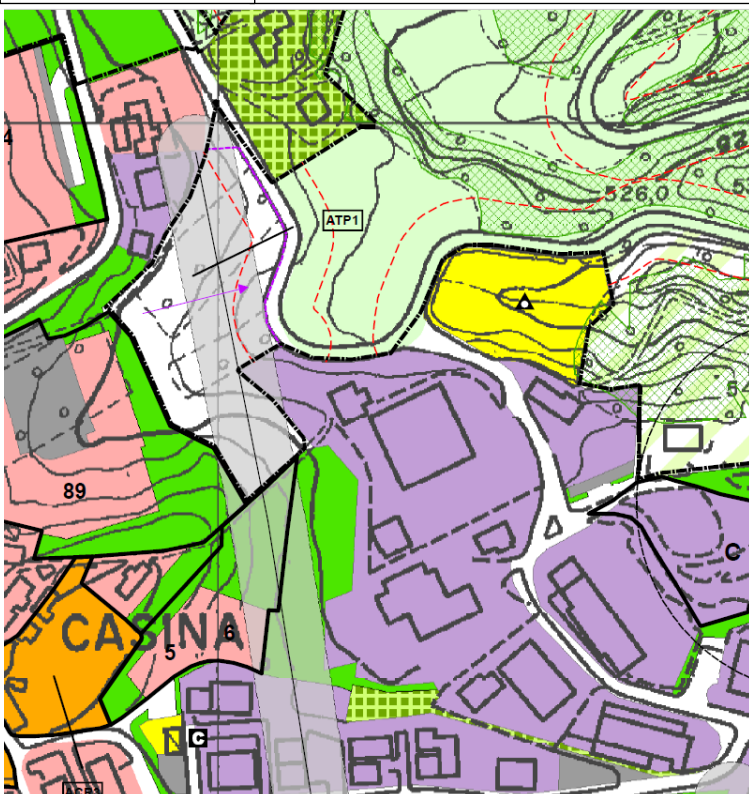

ATP1 CASINA
MAPPALI 9, 37 e 38 FOGLIO 52. VIA DON P. BORGHI
PROGETTO OPERE DI URBANIZZAZIONE
ELENCO DEGLI ELABORATI GRAFICI

TAV. 1: ELENCO DEGLI ELABORATI DELL'ATP1.

TAV. 2: ESTRATTO DI MAPPA CATASTALE CON INDICAZIONE DELLE PROPRIETA' -
STRALCIO CTR N. 218073

TAV.3: STRALCIO TAV. P4 – PSC VIGENTE e ORTOFOTO

TAV.4: STATO DI FATTO PLANIMETRICO ED ALTIMETRICO AMBITO ATP1

TAV. 5: PLANIMETRIA DI PROGETTO IN SCALA 1:500 SUPERFICI E NUMERAZIONE
DEI LOTTI. SCHEMA DELLE RECINZIONI. INDICAZIONE DELLE SUPERFICI
PERMEABILI.

TAV. 6: DOCUMENTAZIONE FOTOGRAFICA CON INDICAZIONE DEI PUNTI DI VISTA.
RILIEVO DEL VERDE

TAV. 7: SEZIONI E PROFILI IN SCALA 1:500

TAV. 8: SCHEMA IMPIANTI: GAS, ACQUA, LUCE, PUBBLICA ILLUMINAZIONE,
TELEFONIA E FOGNATURE.

TAV. 9; RAPPRESENTAZIONI PROSPETTICHE TRIDIMENSIONALI

TAV. 10R: RELAZIONE FINANZIARIA

TAV. 11R: RELAZIONE TECNICA GENERALE

TAV. 12R: RELAZIONE GEOLOGICO SISMICA E ANALISI GEOTECNICA DEL TERRENO

TAV. 13R: NORME URBANISTICHE PER LA BUONA ESECUZIONE DEL PIANO. DICHIARAZIONI DEL PROGETTISTA. PARTICOLARI COSTRUTTIVI

TAV. 14R VALUTAZIONE DELLA SOSTENIBILITA' AMBIENTALE E TERRITORIALE VALSAT

TAV. 15R DICHIARAZIONI ANTIMAFIA - DOCUMENTI DEI COMMITTENTI.

TAV. 16R: SCHEMA DI CONVENZIONE ACCORDO DI PROGRAMMA CRONOPROGRAMMA.

TAV. 17R: PROCURA SPECIALE.

TAV. 18 R: PROPOSTA DI ACCORDO OPERATIVO - ACCORDO OPERATIVO- COPIA BONIFICO

Il tecnico:

dott. Ing. Fabio Filippi