STUDIO TECNICO CAMPANI geom. EROS
Via Caduti per La Libertà, 20/a Casina
cf: CMP RSE 60C31 B967R - Tel e fax 0522/609898

committente GHIRELLI ALBERT MORANI SILVIA		data
oggetto Poposta di accordo operativo ai sensi dell'art. 38, comma 3 lettere a) e d) della L.R. 24/17 relativo all'ambito ATR2 - Banzola.	comune CASINA	tavola 2
- Rilievo fotografico RAPPRESENTAZIONE FOTOGRAFICA - STATO ATTUALE	località BANZOLA	scala 1:1000

PLANIMETRIA PUNTI DI PRESA FOTOGRAFICA
Scala 1:1000

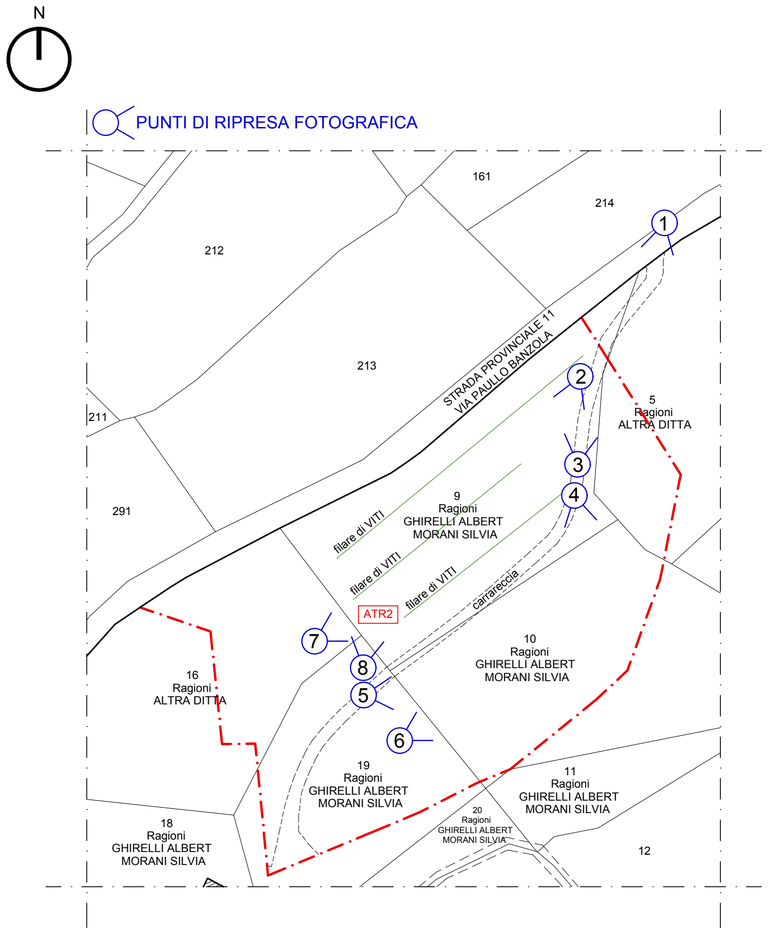

PUNTO DI RIPRESA FOTOGRAFICA 1 - 12/11/2021

PUNTO DI RIPRESA FOTOGRAFICA 5 - 12/11/2021

PUNTO DI RIPRESA FOTOGRAFICA 2 - 12/11/2021

PUNTO DI RIPRESA FOTOGRAFICA 6 - 12/11/2021

PUNTO DI RIPRESA FOTOGRAFICA 3 - 12/11/2021

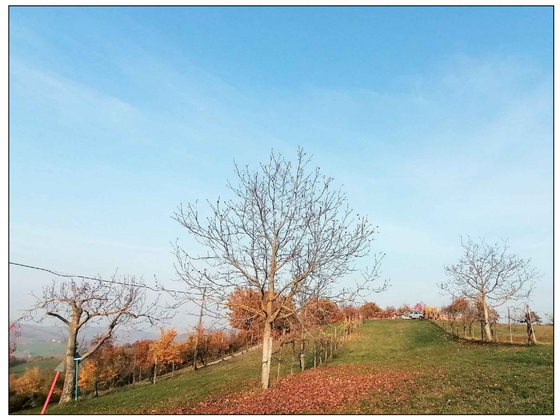
PUNTO DI RIPRESA FOTOGRAFICA 7 - 12/11/2021

PUNTO DI RIPRESA FOTOGRAFICA 4 - 12/11/2021

PUNTO DI RIPRESA FOTOGRAFICA 8 - 12/11/2021