

STUDIO TECNICO CAMPANI geom. EROS


Via Caduti per La Libertà, 20/a Casina

cf: CMP RSE 60C31 B967R - Tel e fax 0522/609898

| | | |
|--|--|---------------|
| committente | | data |
| GHIRELLI ALBERT MORANI SILVIA | | |
| | | tavola |
| | | 3 |
| oggetto Poposta di accordo operativo ai sensi dell'art. 38, comma 3 lettere a) e d) della L.R. 24/17 relativo all'ambito ATR2 - Banzola. | | comune |
| | | CASINA |
| - Rilievo plano-altimetrico | | località |
| | | BANZOLA |
| STATO ATTUALE | | scala |
| | | 1:2000; 1:500 |




ESTRATTO DI MAPPA - CASINA (RE)
FOGLIO 1
PLANIMETRIA 1:2000

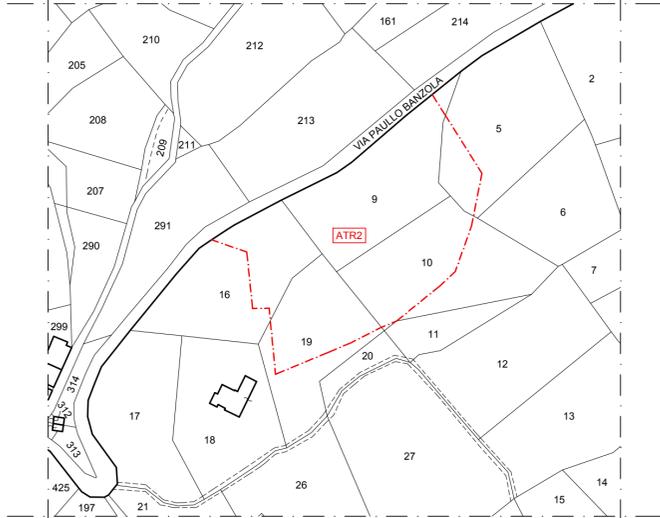

ESTRATTO DI MAPPA - CASINA (RE)
FOGLIO 4
PARTICELLA 9-10-19
PLANIMETRIA 1:2000


STRALCIO R.U.E. - CASINA (RE)

- Zone di Particolare interesse Paesaggistico-Ambientale (Art.38.4)
- Sub ambiti periurbani di trasformazione per nuova edificazione a prevalente funzione residenziale soggetti a convenzione attuativa (ATR) (ART. 34.3)

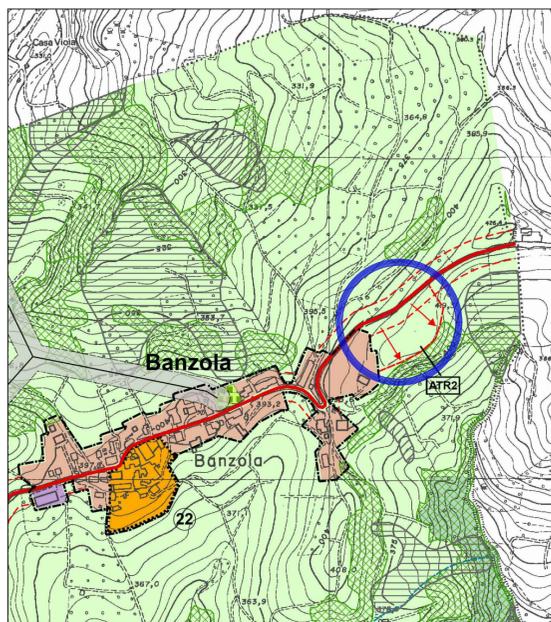


○ AREA OGGETTO D'INTERVENTO


SEZIONE TERRITORIALE A-A'
STATO ATTUALE
Scala 1:500

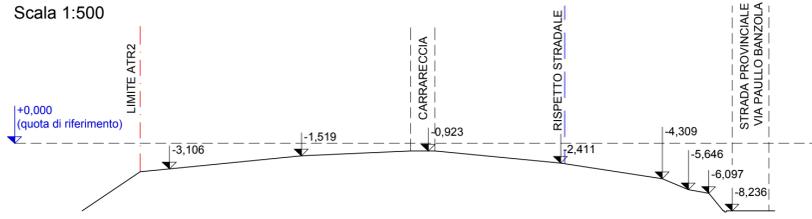

SEZIONE TERRITORIALE B-B'
STATO ATTUALE
Scala 1:500

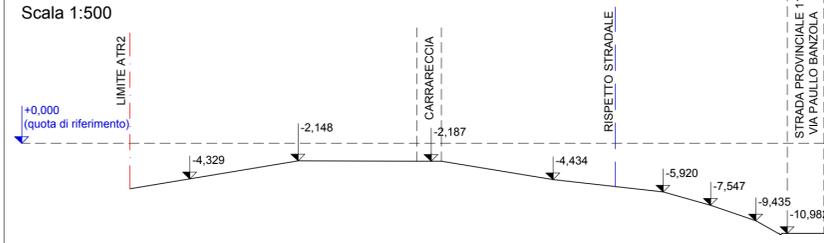

PLANIMETRIA PLANO-ALTIMETRICA
STATO ATTUALE
Scala 1:500

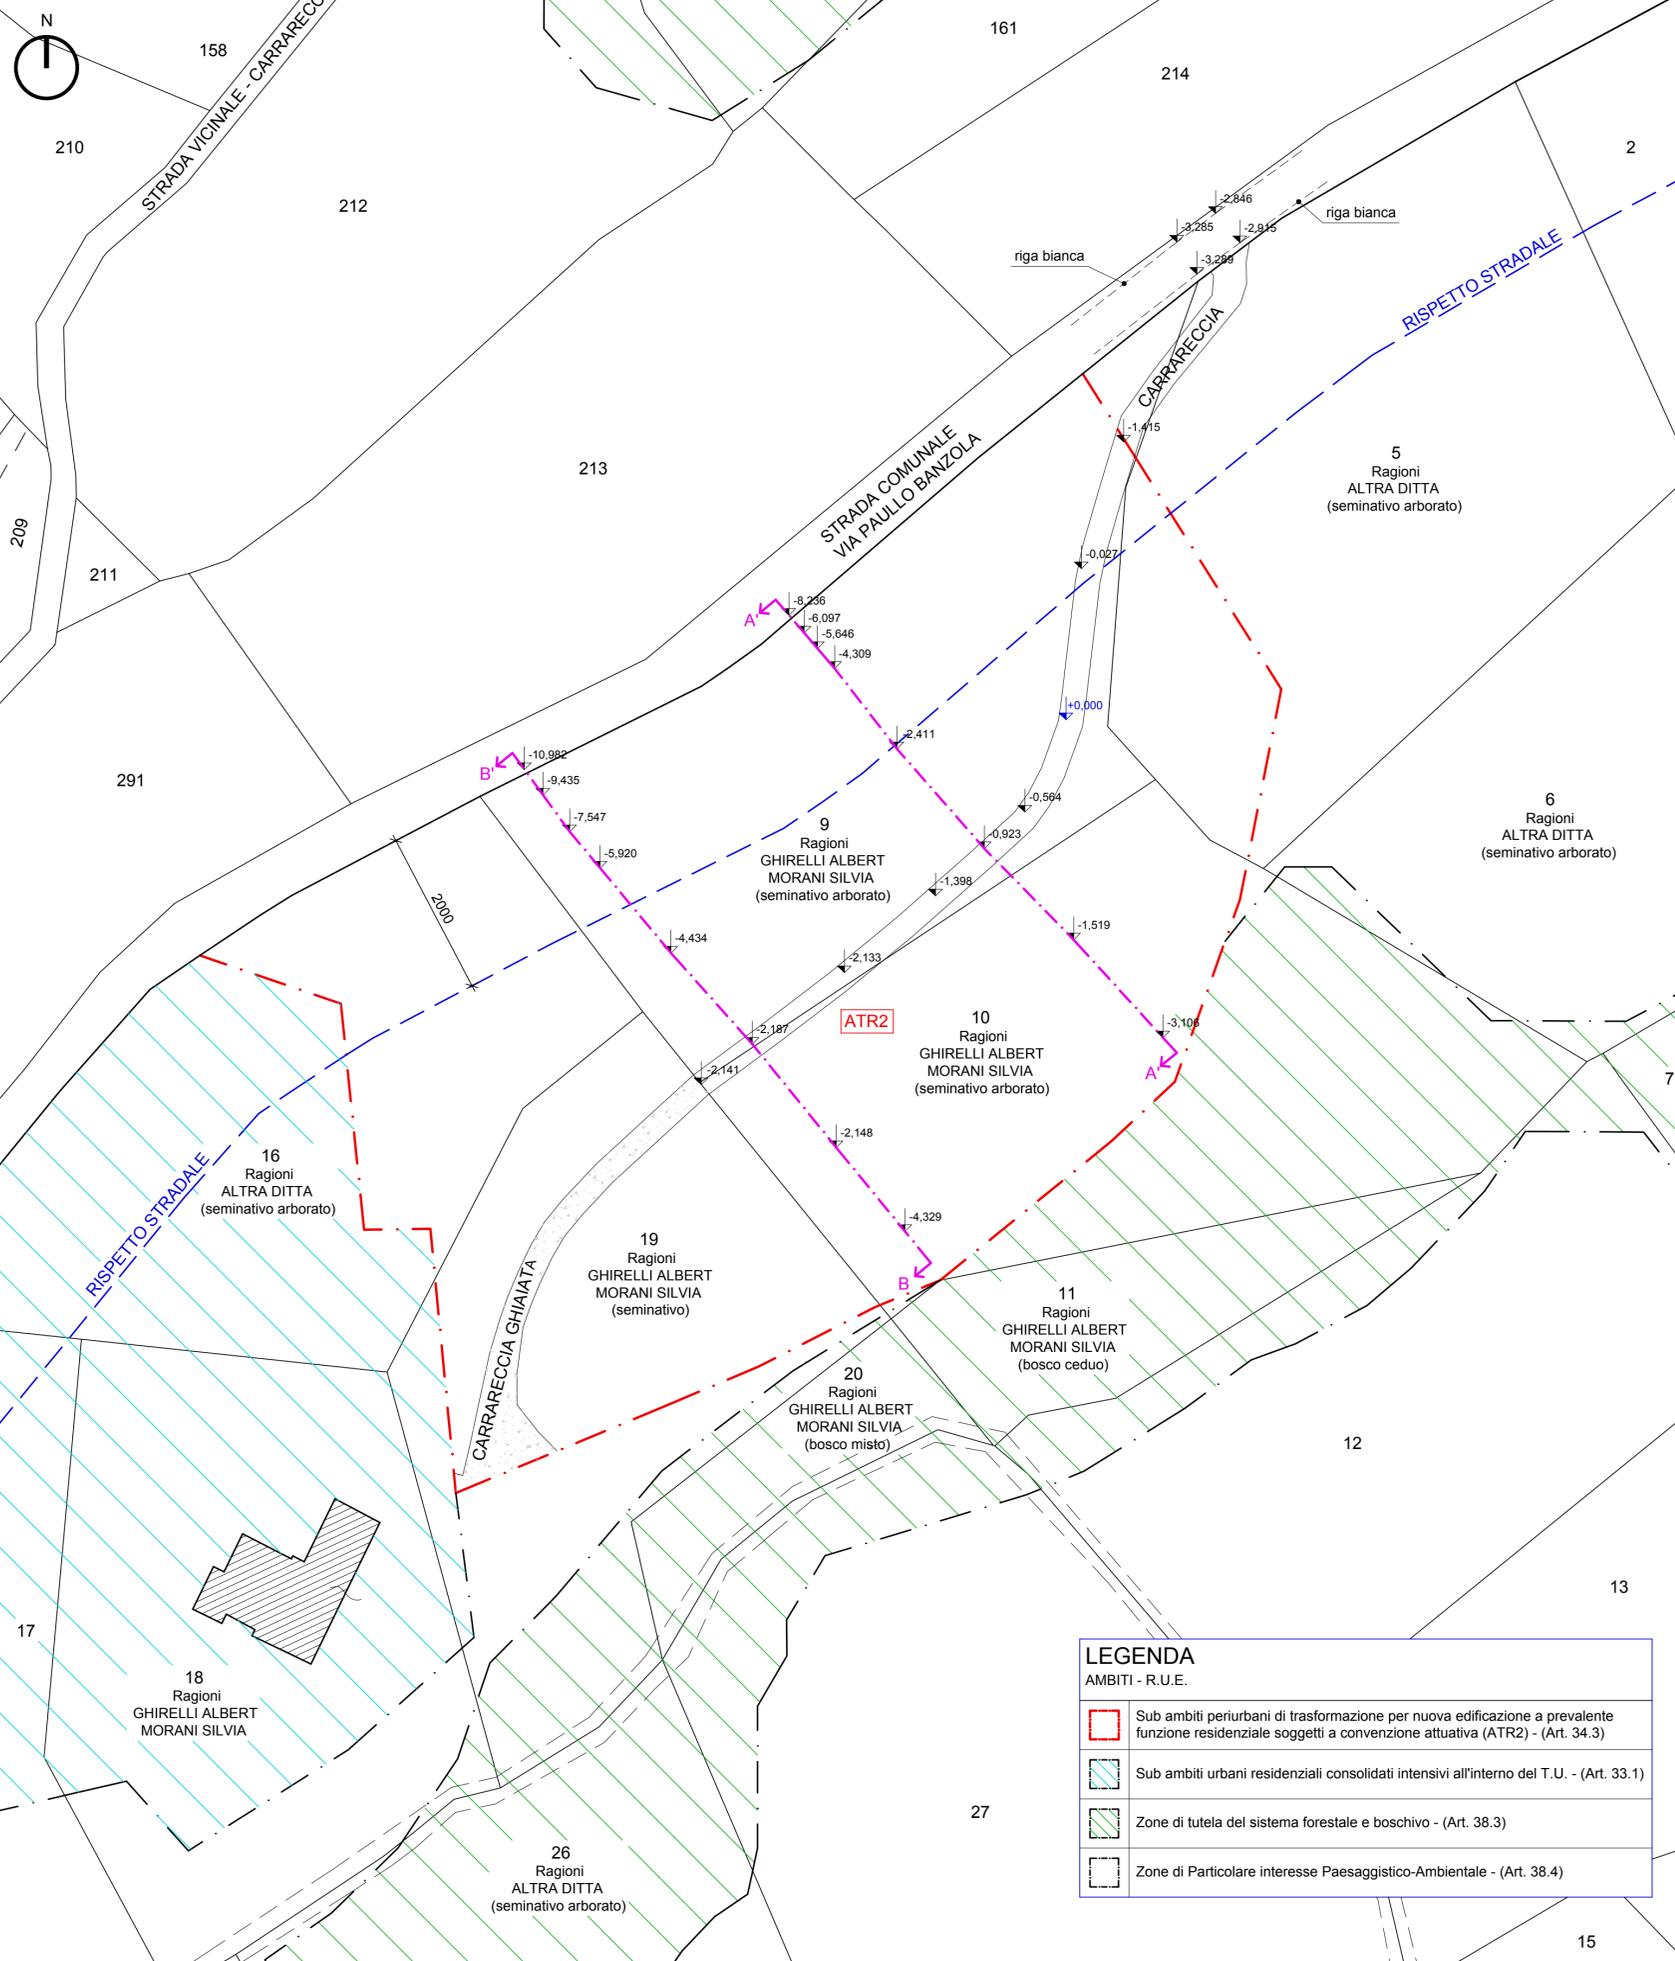

| LEGENDA | |
|-----------------|---|
| AMBITI - R.U.E. | |
| | Sub ambiti periurbani di trasformazione per nuova edificazione a prevalente funzione residenziale soggetti a convenzione attuativa (ATR2) - (Art. 34.3) |
| | Sub ambiti urbani residenziali consolidati intensivi all'interno del T.U. - (Art. 33.1) |
| | Zone di tutela del sistema forestale e boschivo - (Art. 38.3) |
| | Zone di Particolare interesse Paesaggistico-Ambientale - (Art. 38.4) |