

STUDIO TECNICO CAMPANI geom. EROS


Via Caduti per La Libertà, 20/a Casina

cf: CMP RSE 60C31 B967R - Tel e fax 0522/609898

committente GHIARELLI ALBERT MORANI SILVIA		data	
		tavola	
oggetto Poposta di accordo operativo ai sensi dell'art. 38, comma 3 lettere a) e d) della L.R. 24/17 relativo all'ambito ATR2 - Banzola. <i>- Planimetria di inquadramento generale</i>	comune CASINA		6
	località BANZOLA		
	STATO DI PROGETTO		scala 1:2000; 1:500




ESTRATTO DI MAPPA - CASINA (RE)
FOGLIO 1
PLANIMETRIA 1:2000

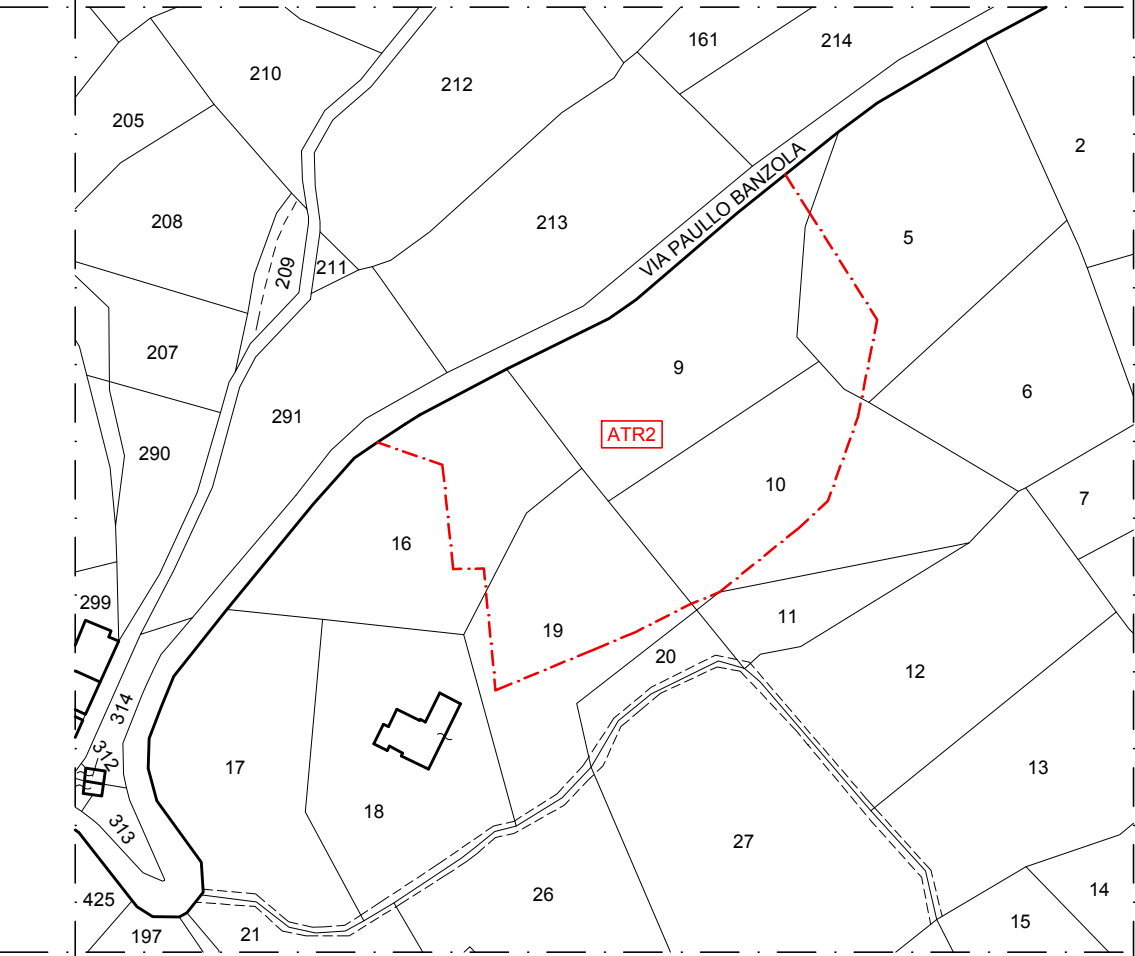

ESTRATTO DI MAPPA - CASINA (RE)
FOGLIO 4
PARTICELLA 9-10-19
PLANIMETRIA 1:2000


STRALCIO R.U.E. - CASINA (RE)

- Zone di Particolare interesse Paesaggistico-Ambientale (Art.38.4)
- Sub ambiti periurbani di trasformazione per nuova edificazione a prevalente funzione residenziale soggetti a convenzione attuativa (ATR) (ART. 34.3)

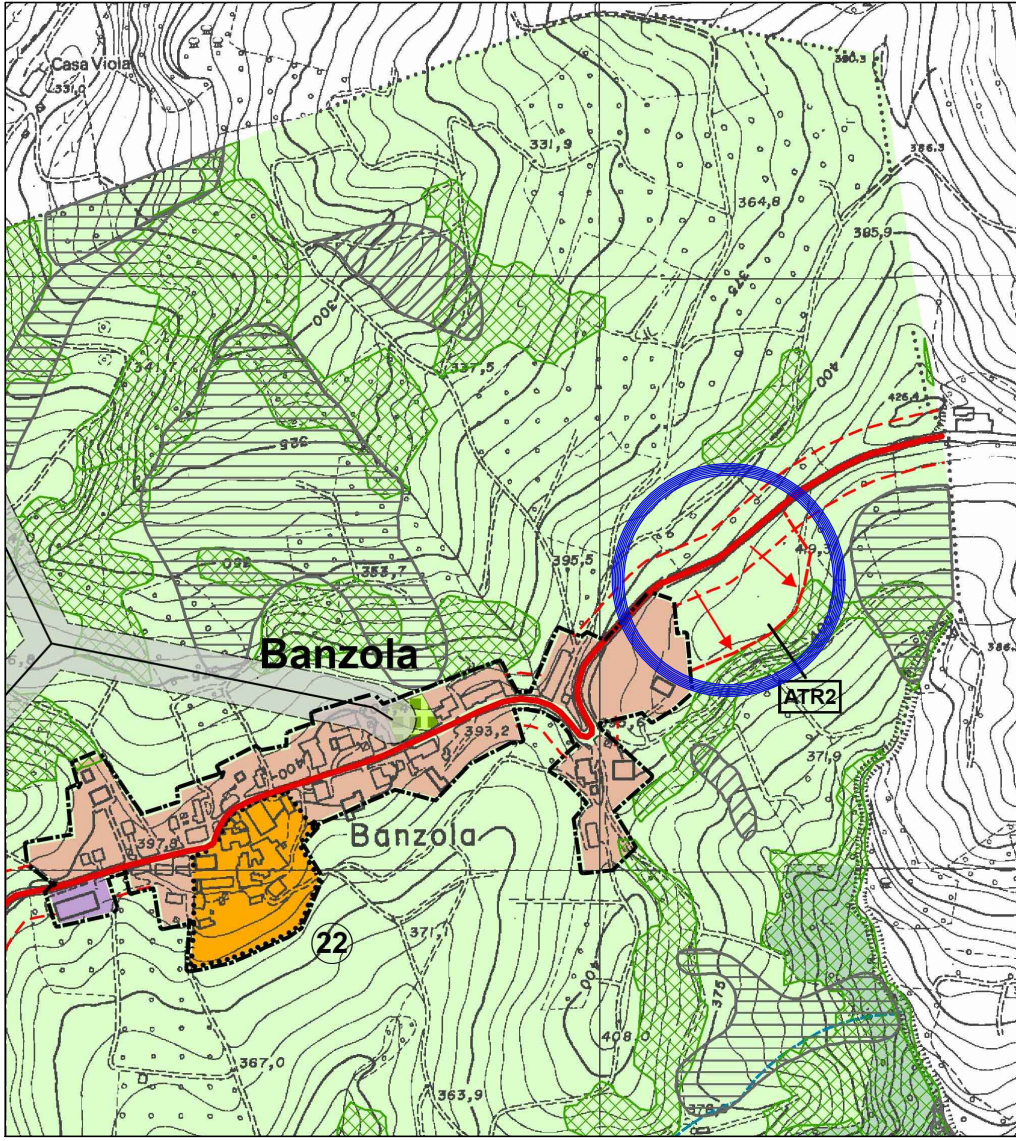


AREA OGGETTO D'INTERVENTO

PLANIMETRIA DI INQUADRAMENTO GENERALE
STATO DI PROGETTO
Scala 1:500

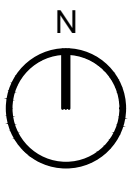

LEGENDA

ALBERI AD ALTO FUSTO IN PROGETTO

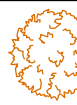


QUERCETI SUBMESOFILI ED ALTRE LATIFOGLIE MISTE per mitigare l'impatto visivo dei parcheggi e assicurare un adeguato ombreggiamento

LEGENDA

ALBERI AD ALTO FUSTO ESISTENTI



QUERCETI SUBMESOFILI ED ALTRE LATIFOGLIE MISTE, diametro a un metro dal colletto : (15 - 30 cm)

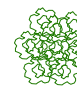

Albero da FRUTTO (NOCE), diametro a un metro dal colletto : (15 - 25 cm)

LEGENDA

ALBERI A BASSO-MEDIO FUSTO ESISTENTI



VIGNETO - FILARI DI VITI



Alberi di ULIVO



Albero di FICO



Alberi da FRUTTO (VARI)

cartello di segnalazione ACQUEDOTTO esistente

cartello di segnalazione METANODOTTO esistente

Rotatoria in progetto

16 Ragioni ALTRA DITTA (seminativo arborato)

19 Ragioni GHIRELLI ALBERT MORANI SILVIA (seminativo)

20 Ragioni GHIRELLI ALBERT MORANI SILVIA (bosco misto)

albero di FICO

11 Ragioni GHIRELLI ALBERT MORANI SILVIA (bosco ceduo)

LEGENDA

ACCESSI CARRAI E PEDONALI



Accesso carrai all'area di lottizzazione privata



Accesso pedonale all'area di lottizzazione privata



Posizionamento indicativo degli accessi carrai ai lotti

LEGENDA


CONDOTTE E RETI TECNOLOGICHE ESISTENTI



Palo in legno per LINEA TELEFONICA da rimuovere



Linea telefonica su pali di legno da interrare

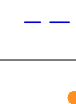

Cartello di segnalazione ACQUEDOTTO



Codotta idrica interrata



Cartello di segnalazione METANODOTTO



Codotta interrata per il trasporto del METANO