

STUDIO TECNICO CAMPANI geom. EROS

Via Caduti per La Libertà, 20/a Casina
 cf: CMP RSE 60C31 B967R - Tel e fax 0522/609898

committente	GHIRELLI ALBERT MORANI SILVIA	data	
		tavola	7
oggetto	Poposta di accordo operativo ai sensi dell'art. 38, comma 3 lettere a) e d) della L.R. 24/17 relativo all'ambito ATR2 - Banzola.	comune	CASINA
		località	BANZOLA
		scala	1:2000; 1:500
- Planimetria di inquadramento generale degli impianti tecnici - STATO DI PROGETTO			


PLANIMETRIA DI INQUADRAMENTO GENERALE
 STATO DI PROGETTO
 Scala 1:500



LEGENDA	
AMBITI - R.U.E. e LOTTI IN PROGETTO	
	Sub ambiti periurbani di trasformazione per nuova edificazione a prevalente funzione residenziale soggetti a convenzione attuativa (ATR2) - (Art. 34.3)
	Perimetro lotti in progetto
	A1 = Alloggio n. 1 in progetto
	A2 = Alloggio n. 2 in progetto
	A3 = Alloggio n. 3 in progetto




ESTRATTO DI MAPPA - CASINA (RE)
 FOGLIO 1
 PLANIMETRIA 1:2000

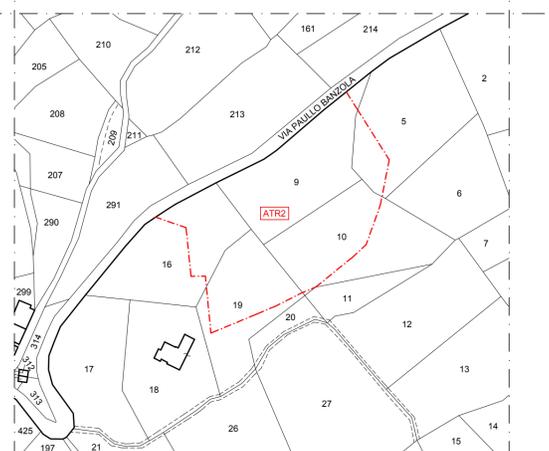


ESTRATTO DI MAPPA - CASINA (RE)
 FOGLIO 4
 PARTICELLA 9-10-19
 PLANIMETRIA 1:2000

STRALCIO R.U.E. - CASINA (RE)

- Zone di Particolare interesse Paesaggistico-Ambientale (Art.38.4)
 - Sub ambiti periurbani di trasformazione per nuova edificazione a prevalente funzione residenziale soggetti a convenzione attuativa (ATR) (ART. 34.3)

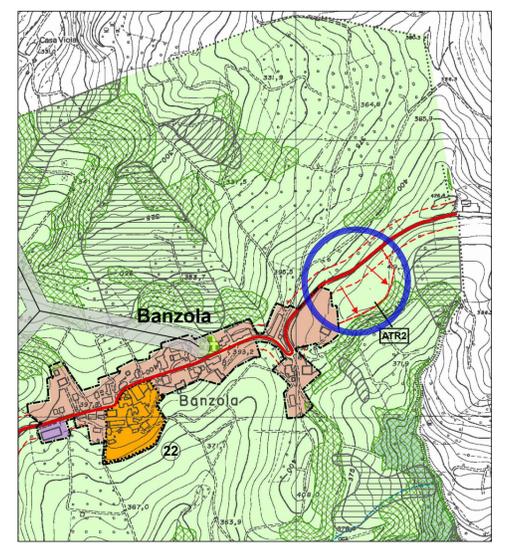

○ AREA OGGETTO D'INTERVENTO

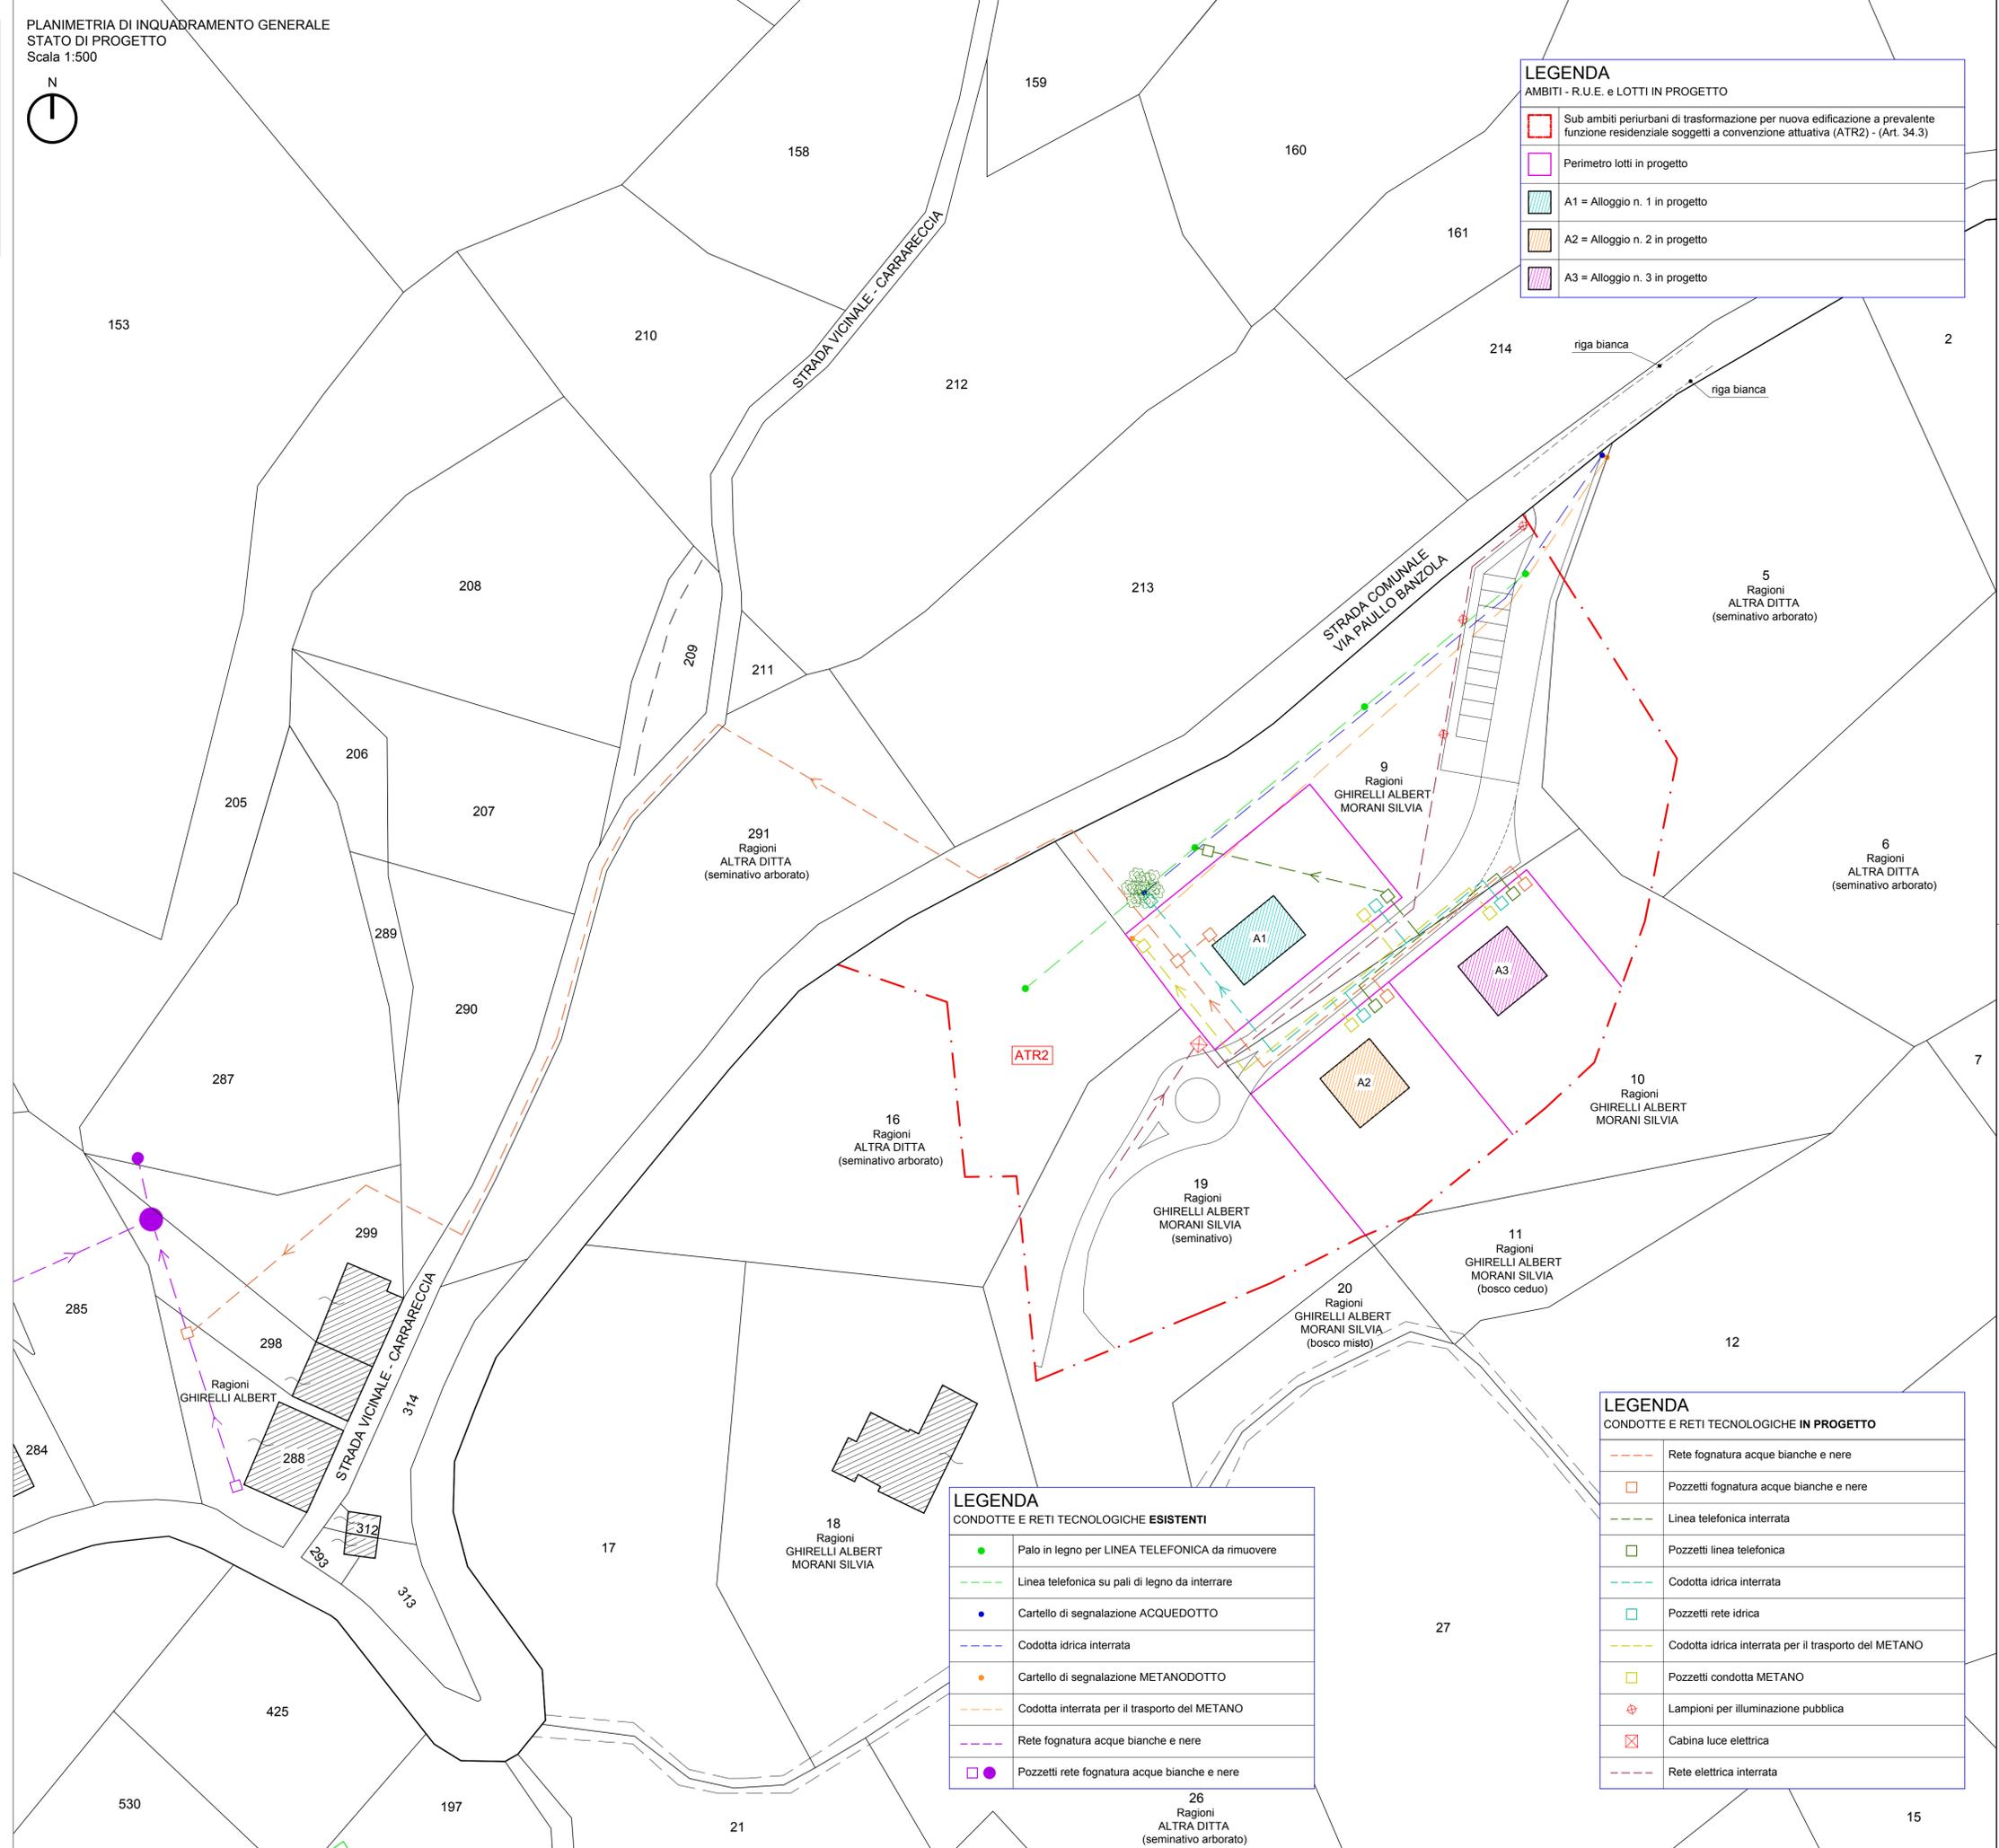

LEGENDA	
CONDOTTE E RETI TECNOLOGICHE ESISTENTI	
	Palo in legno per LINEA TELEFONICA da rimuovere
	Linea telefonica su pali di legno da interrare
	Cartello di segnalazione ACQUEDOTTO
	Codotta idrica interrata
	Cartello di segnalazione METANODOTTO
	Codotta interrata per il trasporto del METANO
	Rete fognatura acque bianche e nere
	Pozzetti rete fognatura acque bianche e nere

LEGENDA	
CONDOTTE E RETI TECNOLOGICHE IN PROGETTO	
	Rete fognatura acque bianche e nere
	Pozzetti fognatura acque bianche e nere
	Linea telefonica interrata
	Pozzetti linea telefonica
	Codotta idrica interrata
	Pozzetti rete idrica
	Codotta idrica interrata per il trasporto del METANO
	Pozzetti condotta METANO
	Lampioni per illuminazione pubblica
	Cabina luce elettrica
	Rete elettrica interrata