
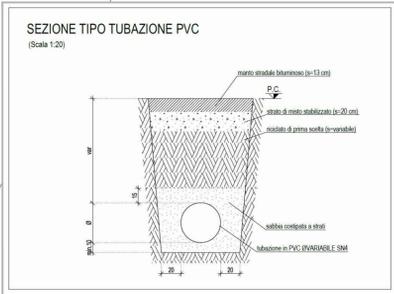


LEGENDA

	PERIMETRO PIANO PARTICOLAREGGIATO "DR4"
	CANALETTA DI SCOLO GRIGLIATA IN GHISA CARRABILE
	CADITOIA GRIGLIATA ACQUE BIANCHE IN GHISA CARRABILE
	CODE DI ALLACCIO INTERNE AL LOTTO ACQUE BIANCHE CIRC.180 PVC
	RETE ACQUE BIANCHE IN PROGETTO CIRC.250 PVC
	POZZETTO DI ISPEZIONE ACQUE NERE CON CHIUSINO IN GHISA CARRABILE
	CODE DI ALLACCIO INTERNE AL LOTTO ACQUE NERE CIRC.160 PVC
	RETE ACQUE NERE IN PROGETTO CIRC.200 PVC
	POZZETTO DI ISPEZIONE ESISTENTE ACQUE MISTE
	POZZETTO DI ISPEZIONE DI PROGETTO ACQUE MISTE
	TRATTO RETE ACQUE MISTE ESISTENTE CIRC.300 PVC
	TRATTO RETE ACQUE MISTE DI PROGETTO CIRC.400 PVC
	TRATTO RETE ACQUE MISTE ESISTENTE DA SPOSTARE
	PERIMETRAZIONE ESTERNA DEI LOTTI EDIFICABILI

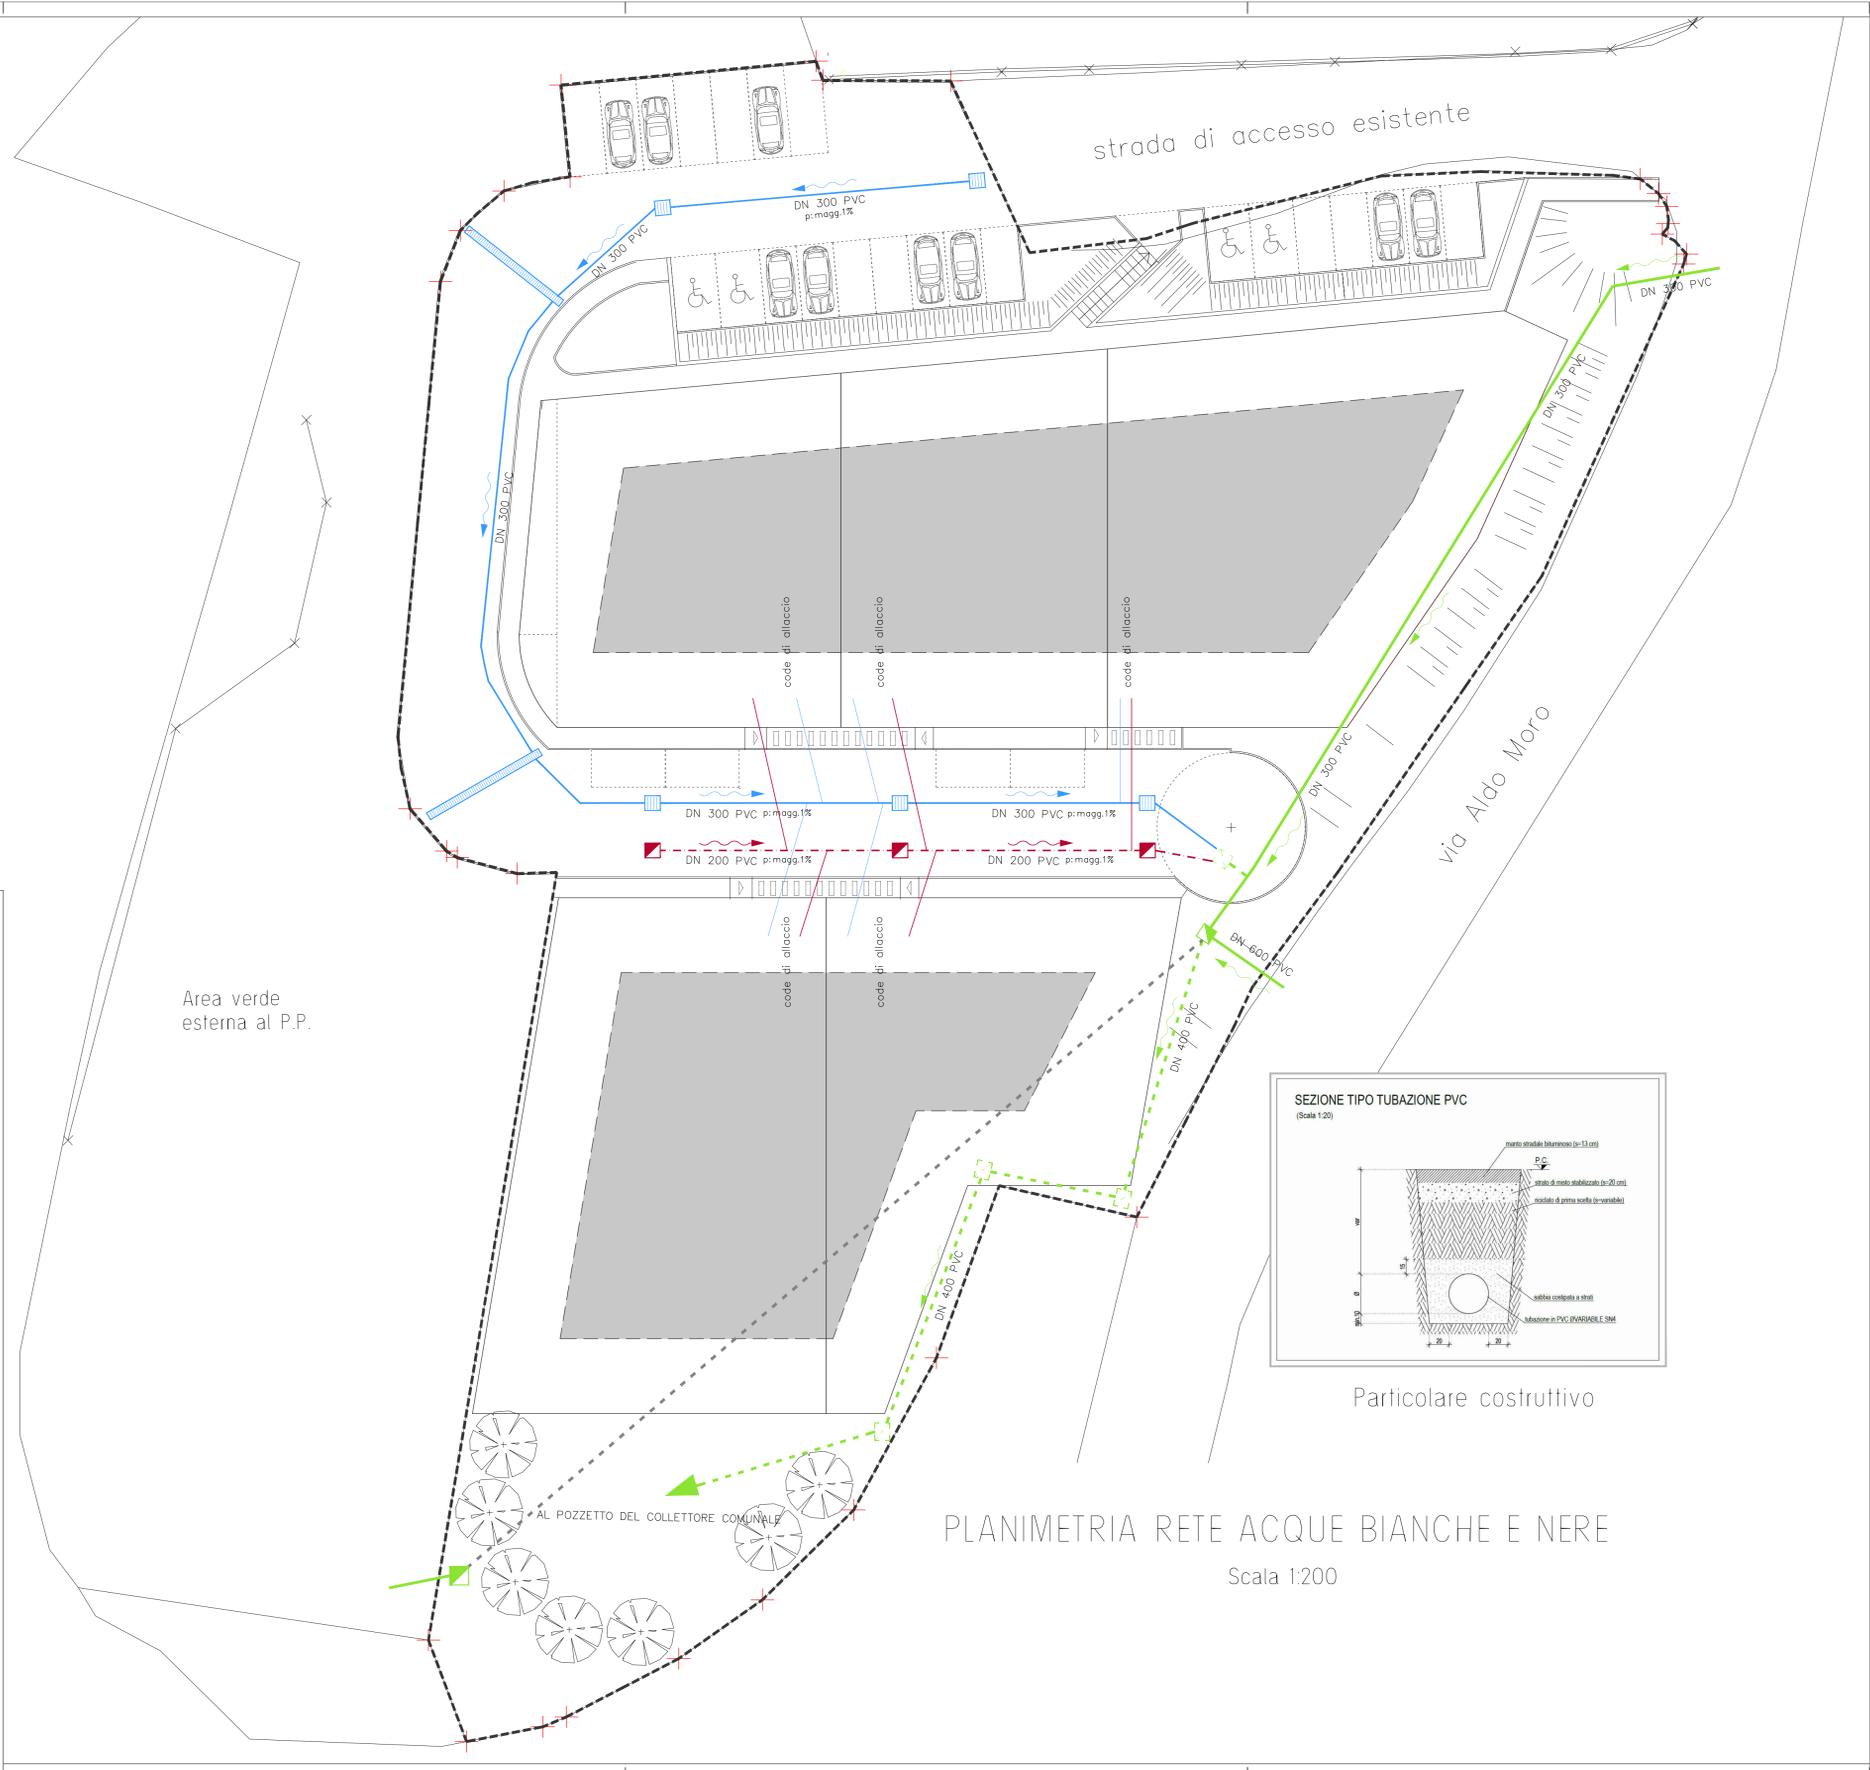

Particolare costruttivo

PLANIMETRIA RETE ACQUE BIANCHE E NERE

Scala 1:200

COMUNE DI CASINA (RE)	
DR. ING. FABIO FILIPPI - STUDIO TECNICO via Don Pasquino Borghi n. 2, CASINA tel. e fax: 0522609766 email: fabiofilippi@libero.it C.F. FLPFBA57B05B967G Partita IVA: 01083900355 Collaboratore: Geom. CREMASCHI PATRICK	PROGETTISTA e D.L. Ing. Fabio Filippi
COMMITTENTI: Guidetti Daniela (Fig. 39 Part.556,723,726,728) Stano Giuseppe (Fig. 39 Part.315,451,454,455,487,675, 677,732,746,747,748,749)	SCALA 1:200; DATA 05/11/2021 agg.1 06/12/2021
PROGETTO: Proposta di accordo operativo DR4 ZONA RESIDENZIALE DI ESPANSIONE sito in Via Aldo Moro Fig. 39 Comune di Casina (RE)	
8.1	TITOLO Rete di urbanizzazione Acque bianche - Acque nere;