


LEGENDA

	PERIMETRO PIANO PARTICOLAREGGIATO "DR4"
	RETE TELEFONICA TELECOM
	POZZETTO IN CEMENTO SEZ. INTERNA CM 60X60 CON COPERCHIO IN GHISA
	RETE INTERRATA IN DOPPIO TUBO DI P.E. FLESSIBILE A DOPPIA PARETE DEL DIAMETRO DI MM25
	ALLACCIAMENTO UTENZE PRIVATE IN DOPPIO TUBO DI P.E. FLESSIBILE A DOPPIA PARETE DEL DIAMETRO DI MM 63(Fredispozione)
	POZZETTO IN CEMENTO SEZ. INTERNA CM 60X60 CON COPERCHIO IN GHISA
	POZZETTO IN CEMENTO SEZ. INTERNA CM 120X60 CON COPERCHIO IN GHISA
	FUTURE UTENZE
	PERIMETRAZIONE ESTERNA DEI LOTTI EDIFICABILI



<b>COMUNE DI CASINA (RE)</b>	
<b>DR. ING. FABIO FILIPPI - STUDIO TECNICO</b> via Don Pasquino Bonghi n. 2, CASINA tel. e fax: 0522609766 email: fabiofilippi@libero.it C.F. FL PFBA57B05B967G Partita IVA: 01083900355 Collaboratore: Geom. CREMASCHI PATRICK	<b>PROGETTISTA e D.L.</b> Ing. Fabio Filippi
<b>COMMITTENTI:</b> Guidetti Daniela (Fig. 39 Part.556,723,726,728) Stano Giuseppe (Fig. 39 Part.315,451,454,455,487,675, 677,732,746,747,748,749)	<b>SCALA</b> 1:200; <b>DATA</b> 05/11/2021
<b>PROGETTO:</b> Piano Particolareggiato DR4 ZONA RESIDENZIALE DI ESPANSIONE sito in Via Aldo Moro Fig. 39 Comune di Casina (RE)	
<b>8.2</b>	TITOLO Rete di urbanizzazione Rete telefonica TELECOM

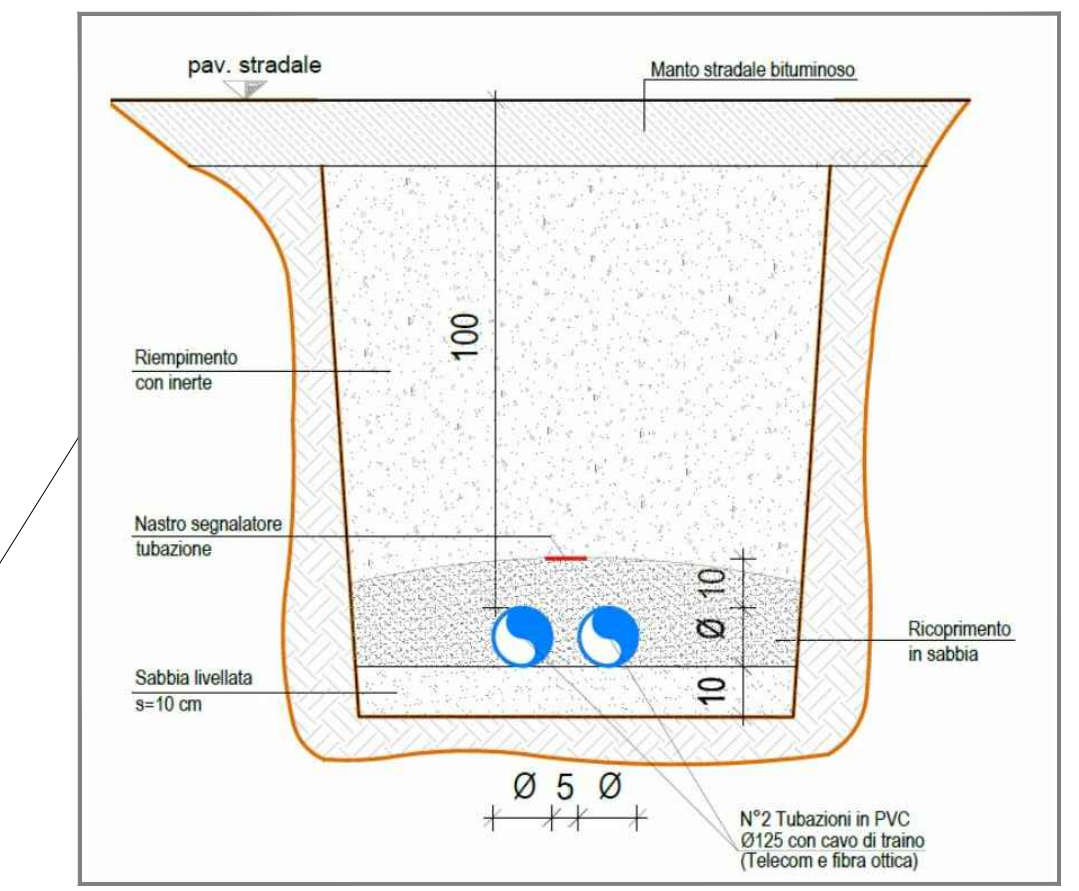

Particolare costruttivo

PLANIMETRIA RETE TELEFONICA TELECOM  
Scala 1:200