


LEGENDA

|  |  |
|--|--|
|  | PERIMETRO PIANO PARTICOLAREGGIATO "DR4"                                  |
|  | RETE ELETTRICA ENEL INTERRATA ESISTENTE                                  |
|  | RETE ELETTRICA ENEL DI PROGETTO TUBAZIONE DIAMETRO MM125 CON FILO PIOLTA |
|  | BOX DI SEZIONAMENTO CAVI STRADALI  |
|  | POZZETTO 53X53 CON CHIUSINO IN GHISA                                     |
|  | FUTURE UTENZE  |
|  | PERIMETRAZIONE ESTERNA DEI LOTTI EDIFICABILI                             |

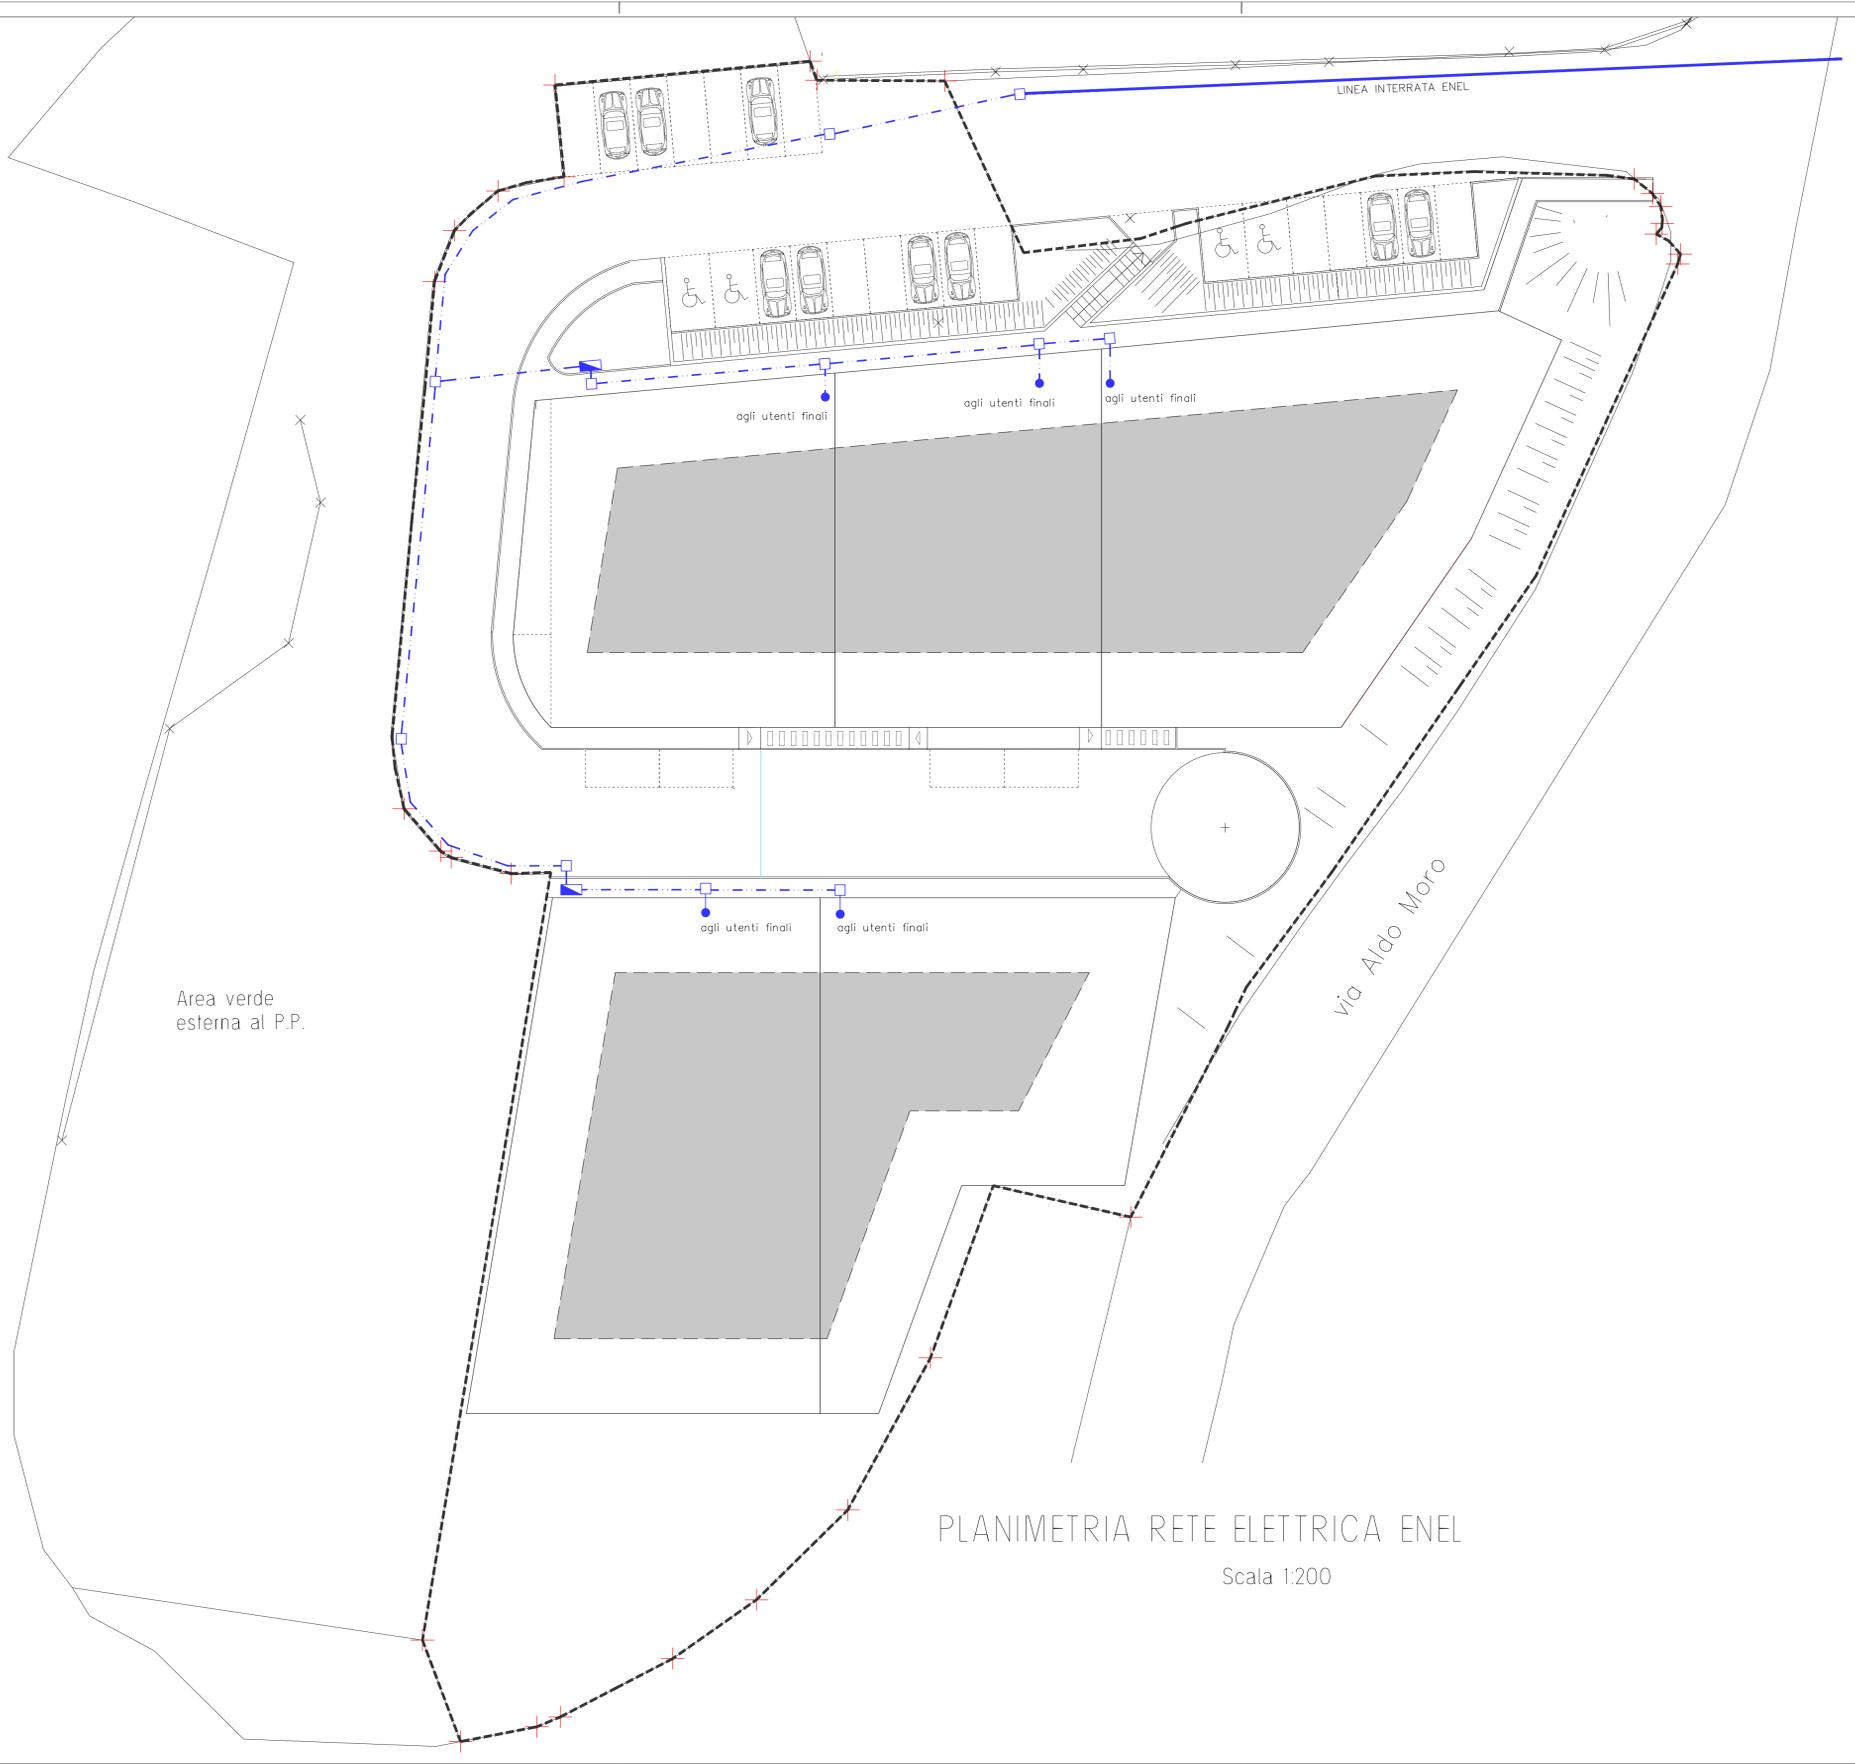

|   |   |
|---|---|
| <b>COMUNE DI CASINA (RE)</b>  |   |
| DR. ING. FABIO FILIPPI - STUDIO TECNICO<br>via Don Pasquino Borghi n. 2, CASINA<br>tel. e fax: 0522609766<br>email: fabiofilippi@libero.it<br>C.F. FLPFBA57B05B967G<br>Partita IVA: 01083900355<br>Collaboratore: Geom. CREMASCHI PATRICK | PROGETTISTA e D.L.<br>Ing. Fabio Filippi                  |
| COMMITTENTI: Guidetti Daniela<br>(Fig. 39 Part.556,723,726,728)<br>Stano Giuseppe<br>(Fig. 39 Part.315,451,454,455,487,675,<br>677,732,746,747,748,749)   | SCALA<br>1:200;<br>DATA<br>05/11/2021<br>agg.1 06/12/2021 |
| PROGETTO: Proposta di accordo operativo DR4 ZONA RESIDENZIALE DI ESPANSIONE sito in Via Aldo Moro Fig. 39 Comune di Casina (RE)   |   |
| 8.4   | TITOLO<br>Rete di urbanizzazione Linea elettrica ENEL     |

PLANIMETRIA RETE ELETTRICA ENEL  
 Scala 1:200