

COMUNE DI CASINA (RE)

DR. ING. FABIO FILIPPI - STUDIO TECNICO

PROGETTISTA e D.L.

Ing. Fabio Filippi

via Don Pasquino Borghi n. 2, CASINA
tel. e fax: 0522609766
email: fabiofilippi@libero.it
C.F. FLPFBA57B05B967G
Partita IVA: 01083900355

SCALA

1:1000

COMMITTENTI: Filippi Fabio

Filippi Marco

Guidetti Daniela

DATA

20/09/2021

AGGIORNAMENTO

02/12/2021


PROGETTO: Proposta Piano Operativo: AMBITO Territoriale Produttivo ATP1

Via Don Pasquino Borghi - Fg. 52, Mapp. 9-37-38. Comune di Casina (RE)

4

TITOLO

Rilievo planimetrico e altimetrico dell'ambito ATP1

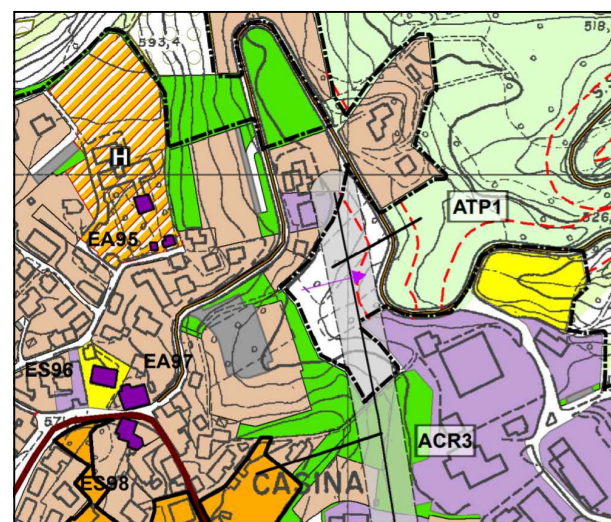



LEGENDA:

 Linea elettrica


 Linea telefonica

 Siepe esistente

 Delimitazione ambito ATP1


 Caposaldo quota 583.87 (Palo Enel)

 Fascia di rispetto dalla SS63 di 20 mt

 Pozzetto fognatura IREN

VINCOLI:

Parte dei mappali 37 e 38 del Fg. 52 è gravata da servitù di passaggio e transito carrabile a favore del mappale 319

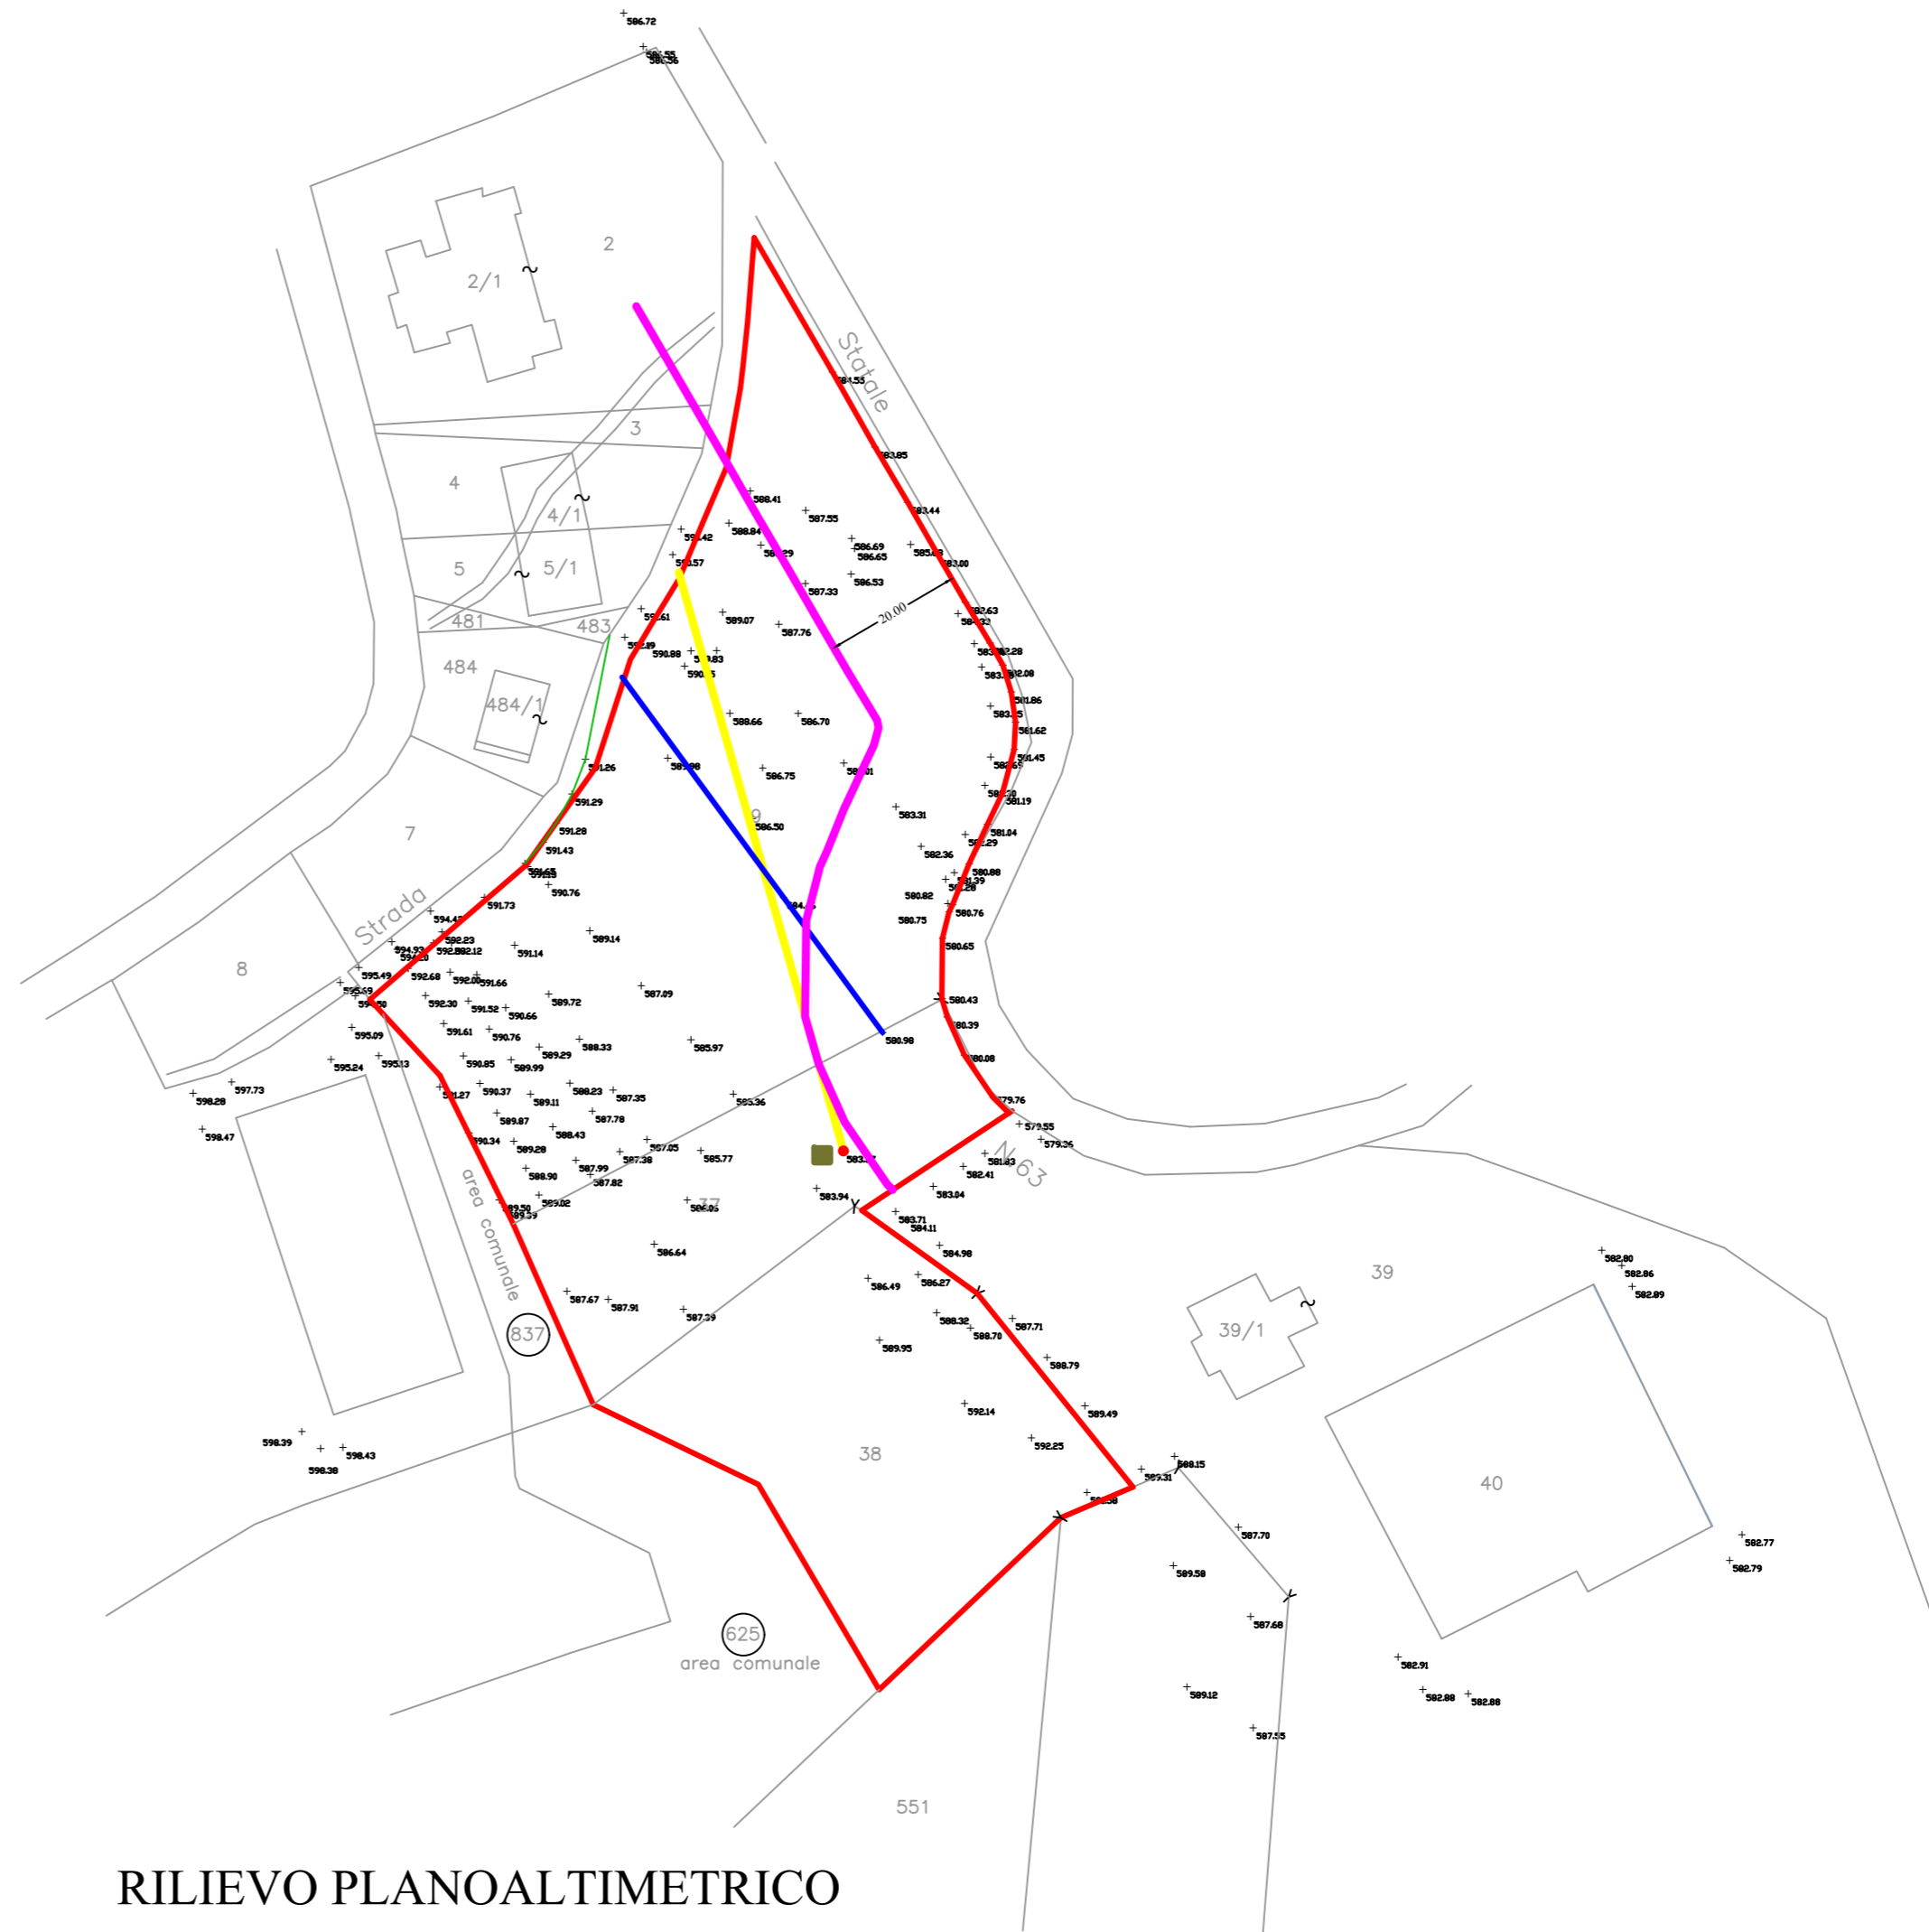

RILIEVO PLANOALTIMETRICO