
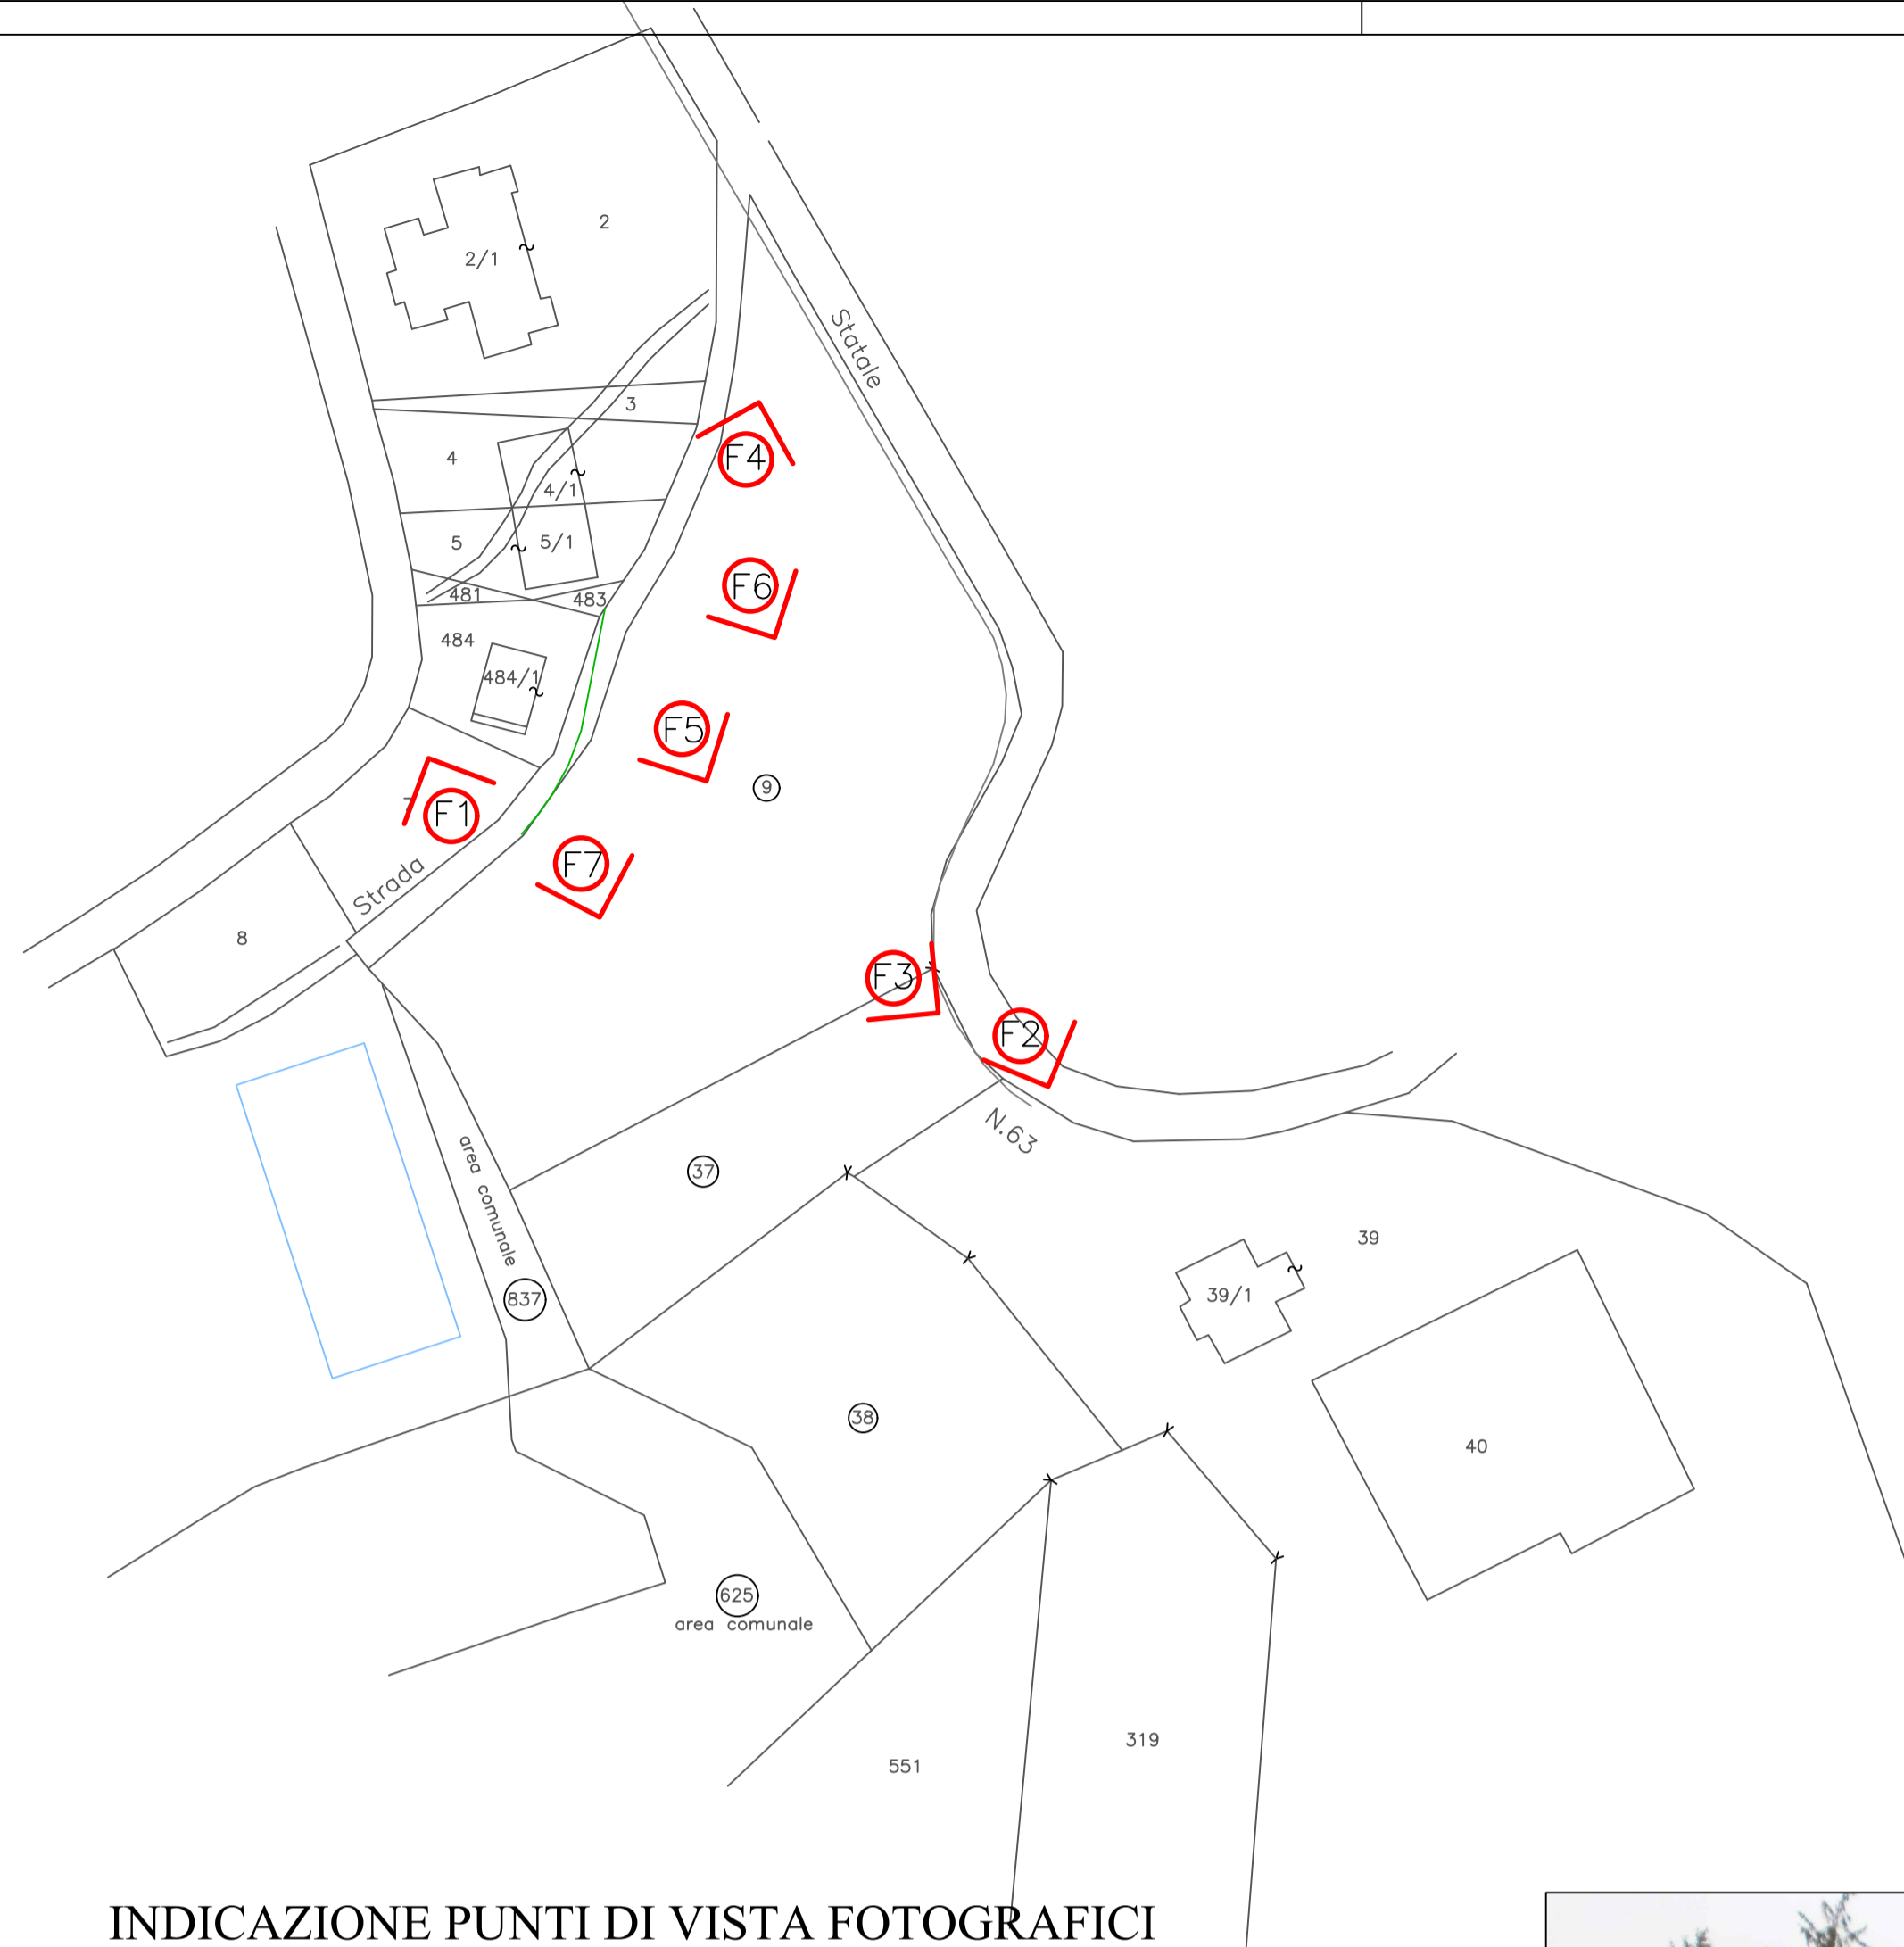


COMUNE DI CASINA (RE)

DR. ING. FABIO FILIPPI - STUDIO TECNICO		PROGETTISTA e D.L. Ing. Fabio Filippi
via Don Pasquino Borghi n. 2, CASINA tel. e fax: 0522609766 email: fabiofilippi@libero.it C.F. FLPFBA57B05B967G Partita IVA: 01083900355		
COMMITTENTI: Filippi Fabio (Mapp. 9-37) Filippi Marco (Mapp. 9) Guidetti Daniela (Mapp. 38)		DATA 20/09/2021 AGGIORNAMENTO 02/12/2021
PROGETTO: Proposta Piano Operativo: AMBITO Territoriale Produttivo ATP1 Via Don Pasquino Borghi - Fg. 52, Mapp. 9-37-38. Comune di Casina (RE)		
6	TITOLO Documentazione fotografica con indicazione dei relativi punti di vista	

 Punti di ripresa fotografica



INDICAZIONE PUNTI DI VISTA FOTOGRAFICI



FOTO F1 - RIPRESA DAL MAPPALE 7



FOTO F2 - RIPRESA DALLA EX SS 63 - IN LONTANANZA PARTE DELL'EDIFICIO Mapp. 484 ED EDIFICI Mapp.li 5 E 4 SI VEDA NELL'ANGOLO A DESTRA LA PINETINA DI ABETI SULLA DESTRA SI NOTANO I 5 ACERI CAMPESTRI E I 2 OLMI



FOTO F3 - RIPRESA DAL Mapp. 37 - IN LONTANANZA EDIFICIO Mapp. 484 ED EDIFICI Mapp.li 5 E 4 SI NOTI LA FOLTA VEGETAZIONE CHE PROTEGGE IL MAP. 5



FOTO F4 - RIPRESA dalla parte alta del MAPPALE 9 SOTTO CONDOMINIO POLI



FOTO F5 - FILARI DI ABETI A PROTEZIONE DEL MAPPALE 2



FOTO F6 - FOLTA SIEPE DI LAURO SOTTO I MAPPALI 484 E 483



FOTO F7 - FOLTA VEGETAZIONE IN ADIACENZA E SOTTO IL MAPPALE 5