

COMUNE DI CASINA (RE)

DR. ING. FABIO FILIPPI - STUDIO TECNICO
 via Don Pasquino Borghi n. 2, CASINA
 tel. e fax: 0522609766
 email: fabiofilippi@libero.it
 C.F. FLPFBA57B05B967G
 Partita IVA: 01083900355

PROGETTISTA e D.L.
 Ing. Fabio Filippi

SCALA
 1:500

COMMITTENTI: Filippi Fabio (Mapp. 9-37)
 Filippi Marco (Mapp. 9)
 Guidetti Daniela (Mapp. 38)

DATA
 20/09/2021

AGGIORNAMENTO
 02/12/2021

PROGETTO: Proposta Piano Operativo: AMBITO Territoriale Produttivo ATP1

Via Don Pasquino Borghi - Fg. 52, Mapp. 9-37-38. Comune di Casina (RE)

8

TITOLO
 Schema degli impianti tecnici: acqua - Gas - Luce - telefonia e Fognature. Particolari costruttivi

LEGENDA:

Linea acqua


Linea telefonica

Linea Metano

Linea Elettrica


Linea Fognature: vedere tavola fornita da Iren

Delimitazione comparto ATP1

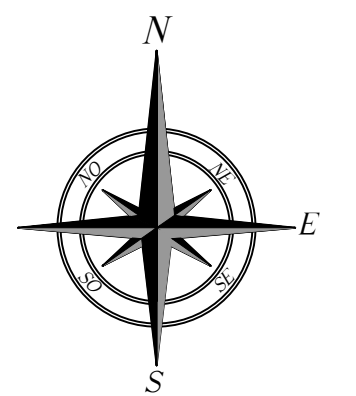

ALLACCIAMENTI ACQUA E GAS

PARTICOLARE PER POSA RETI ACQUA E GAS

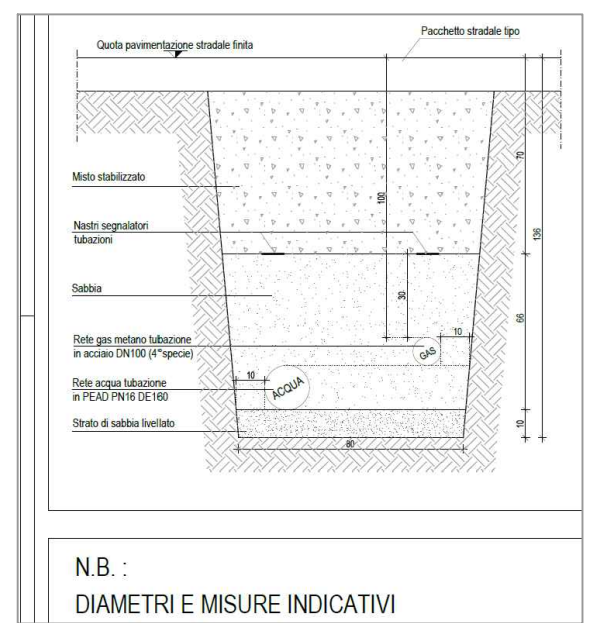


N.B.:
 DIAMETRI E MISURE INDICATIVI




ALLACCIAMENTI LUCE E TELEFONO


PARTICOLARE (indicativo) SCAVO PER INTERRAMENTO POLIFIBRE BASSA TENSIONE

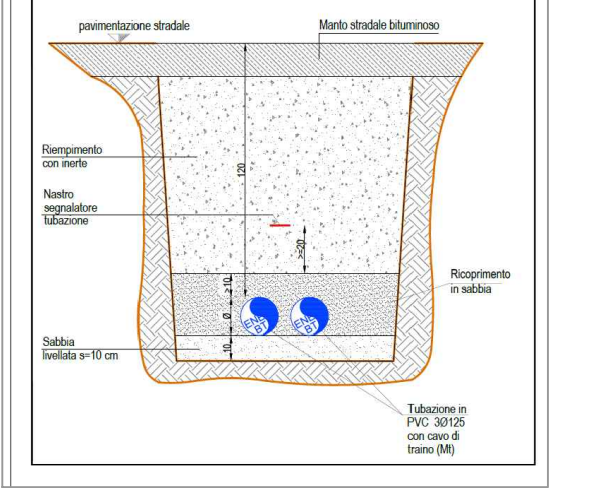

POSA LINEA TELEFONICA

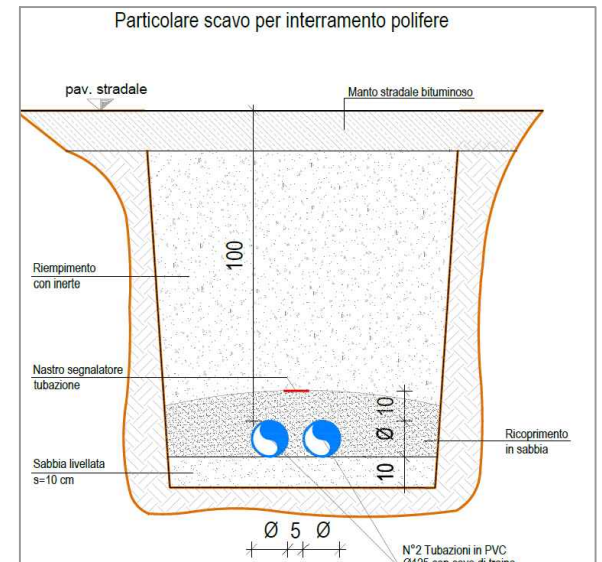

PARTICOLARE (indicativo) Basamento

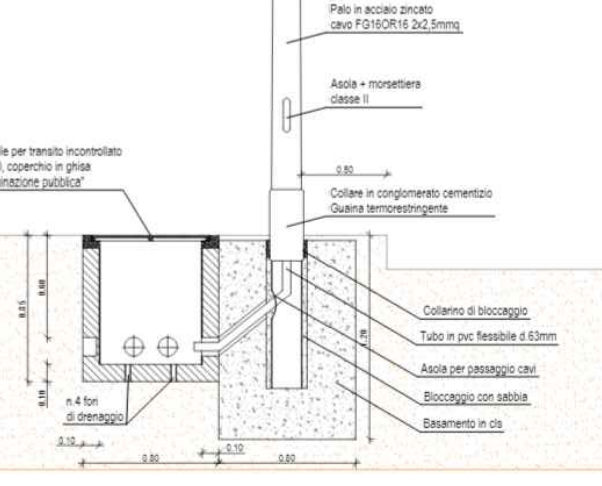


CONDOTTA DEL METANO



Fig. 1 - Distanza di sicurezza, nei paralleli tra una linea elettrica direttamente interrata (a qualsiasi livello di tensione) ed una condotta del metano di 4", 5", 6", 7" specie.

PARTICOLARE (indicativo) Plinto di fondazione prefabbricato

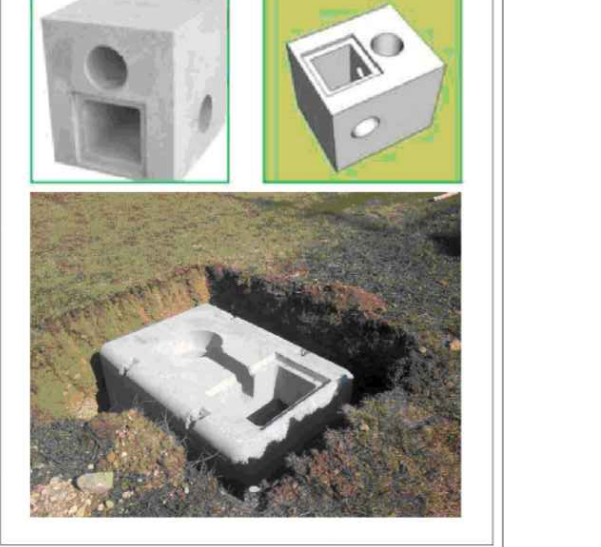

CONDOTTA DEL METANO

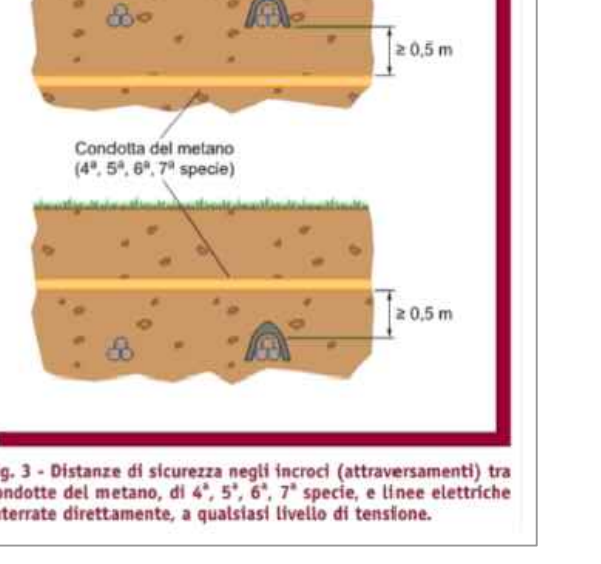


Fig. 3 - Distanza di sicurezza negli incroci (attraversamenti) tra condotte del metano, di 4", 5", 6", 7" specie, e linee elettriche interrate direttamente, a qualsiasi livello di tensione.



Nuova linea fognaria

Nuovi pozzetti di allacciamento linea fognaria

ALLACCIAMENTO FOGNATURA BIANCHE E NERE