COMUNE DI CASINA (RE)

DR. ING. FABIO FILIPPI - STUDIO TECNICO

via Don Pasquino Borghi n. 2, CASINA
tel. e fax: 0522609766
email: fabiofilippi@libero.it
C.F. FLPFBA57B05B967G
Partita IVA: 01083900355

PROGETTISTA e D.L.
Ing. Fabio Filippi

SCALA
1:500

DATA
20/09/2021

AGGIORNAMENTO
02/12/2021

COMMITTENTI: Filippi Fabio (Mapp. 9-37)
Filippi Marco (Mapp. 9)
Guidetti Daniela (Mapp. 38)

PROGETTO: Proposta Piano Operativo: AMBITO Territoriale Produttivo ATP1

Via Don Pasquino Borghi - Fg. 52, Mapp. 9-37-38. Comune di Casina (RE)

8.1

TITOLO
Schema linea elettrica pubblica

LEGENDA:

- Palo pubblica illuminazione H= 8.00 mt
- Linea Elettrica
- Delimitazione comparto ATP1
- Pozzetto con prolunga e coperchio

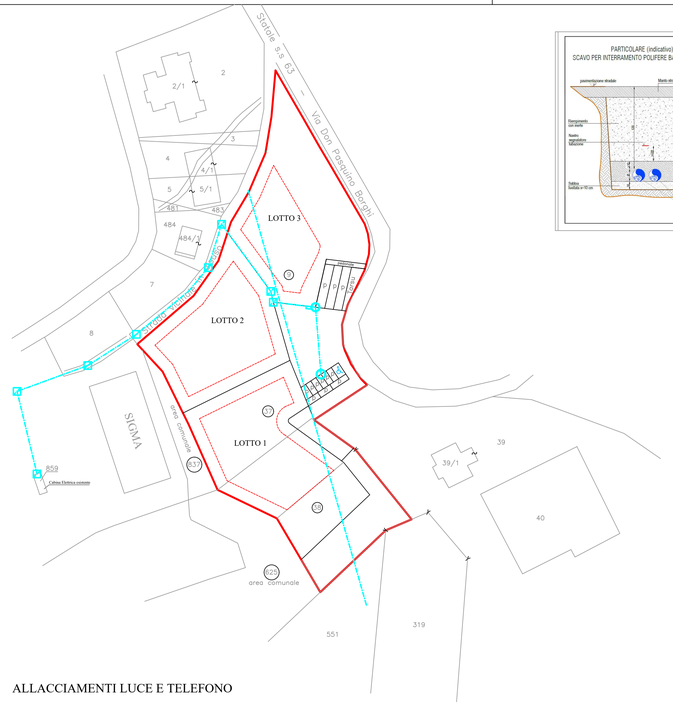
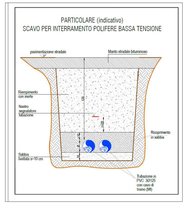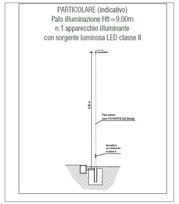
ALLACCIAMENTI LUCE E TELEFONO