



COMUNE DI CASINA (RE)		
DR. ING. FABIO FILIPPI - STUDIO TECNICO		PROGETTISTA e D.L.
via Don Pasquino Borghi n. 2, CASINA tel. e fax: 0522609766 email: fabiofilippi@libero.it C.F. FLPFBA57B05B967G Partita IVA: 01083900355		Ing. Fabio Filippi
COMMITTENTI: Filippi Fabio (Mapp. 9-37)		SCALA 1:1000
Filippi Marco (Mapp. 9)		DATA
Guidetti Daniela (Mapp. 38)		20/09/2021
PROGETTO: Piano Particolareggiato AMBITO Territoriale Produttivo ATP1		
sito in Via Don Pasquino Borghi - Fg. 52, Mapp. 9-37-38. Comune di Casina (RE)		
2	TITOLO Estratto di mappa catastale Stralcio CTR	

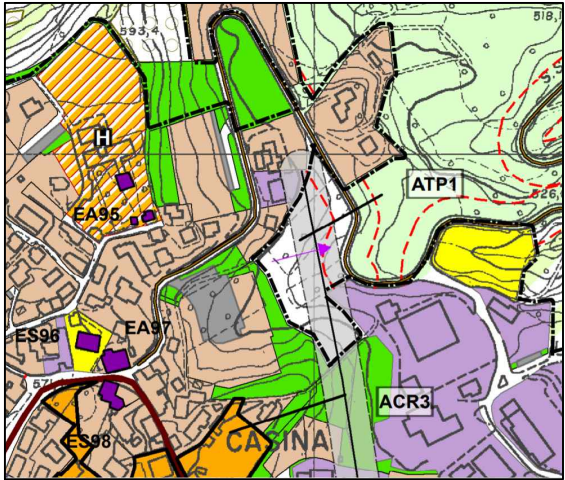

N.B.
Parte dei mappali 37 e 38 del Fg. 52
è gravata da servitù di passaggio e transito
carrabile a favore del mappale 319

LEGENDA:

- Linea elettrica
- Linea telefonica
- Siepe esistente
- SIGMA
- Area A.T.P.1 - Mapp. 9 (mq. 6231,00)
- Area A.T.P.1 - Mapp. 37 (mq. 1687,00)
- Area A.T.P.1 - Mapp. 38 (mq.2544,00)

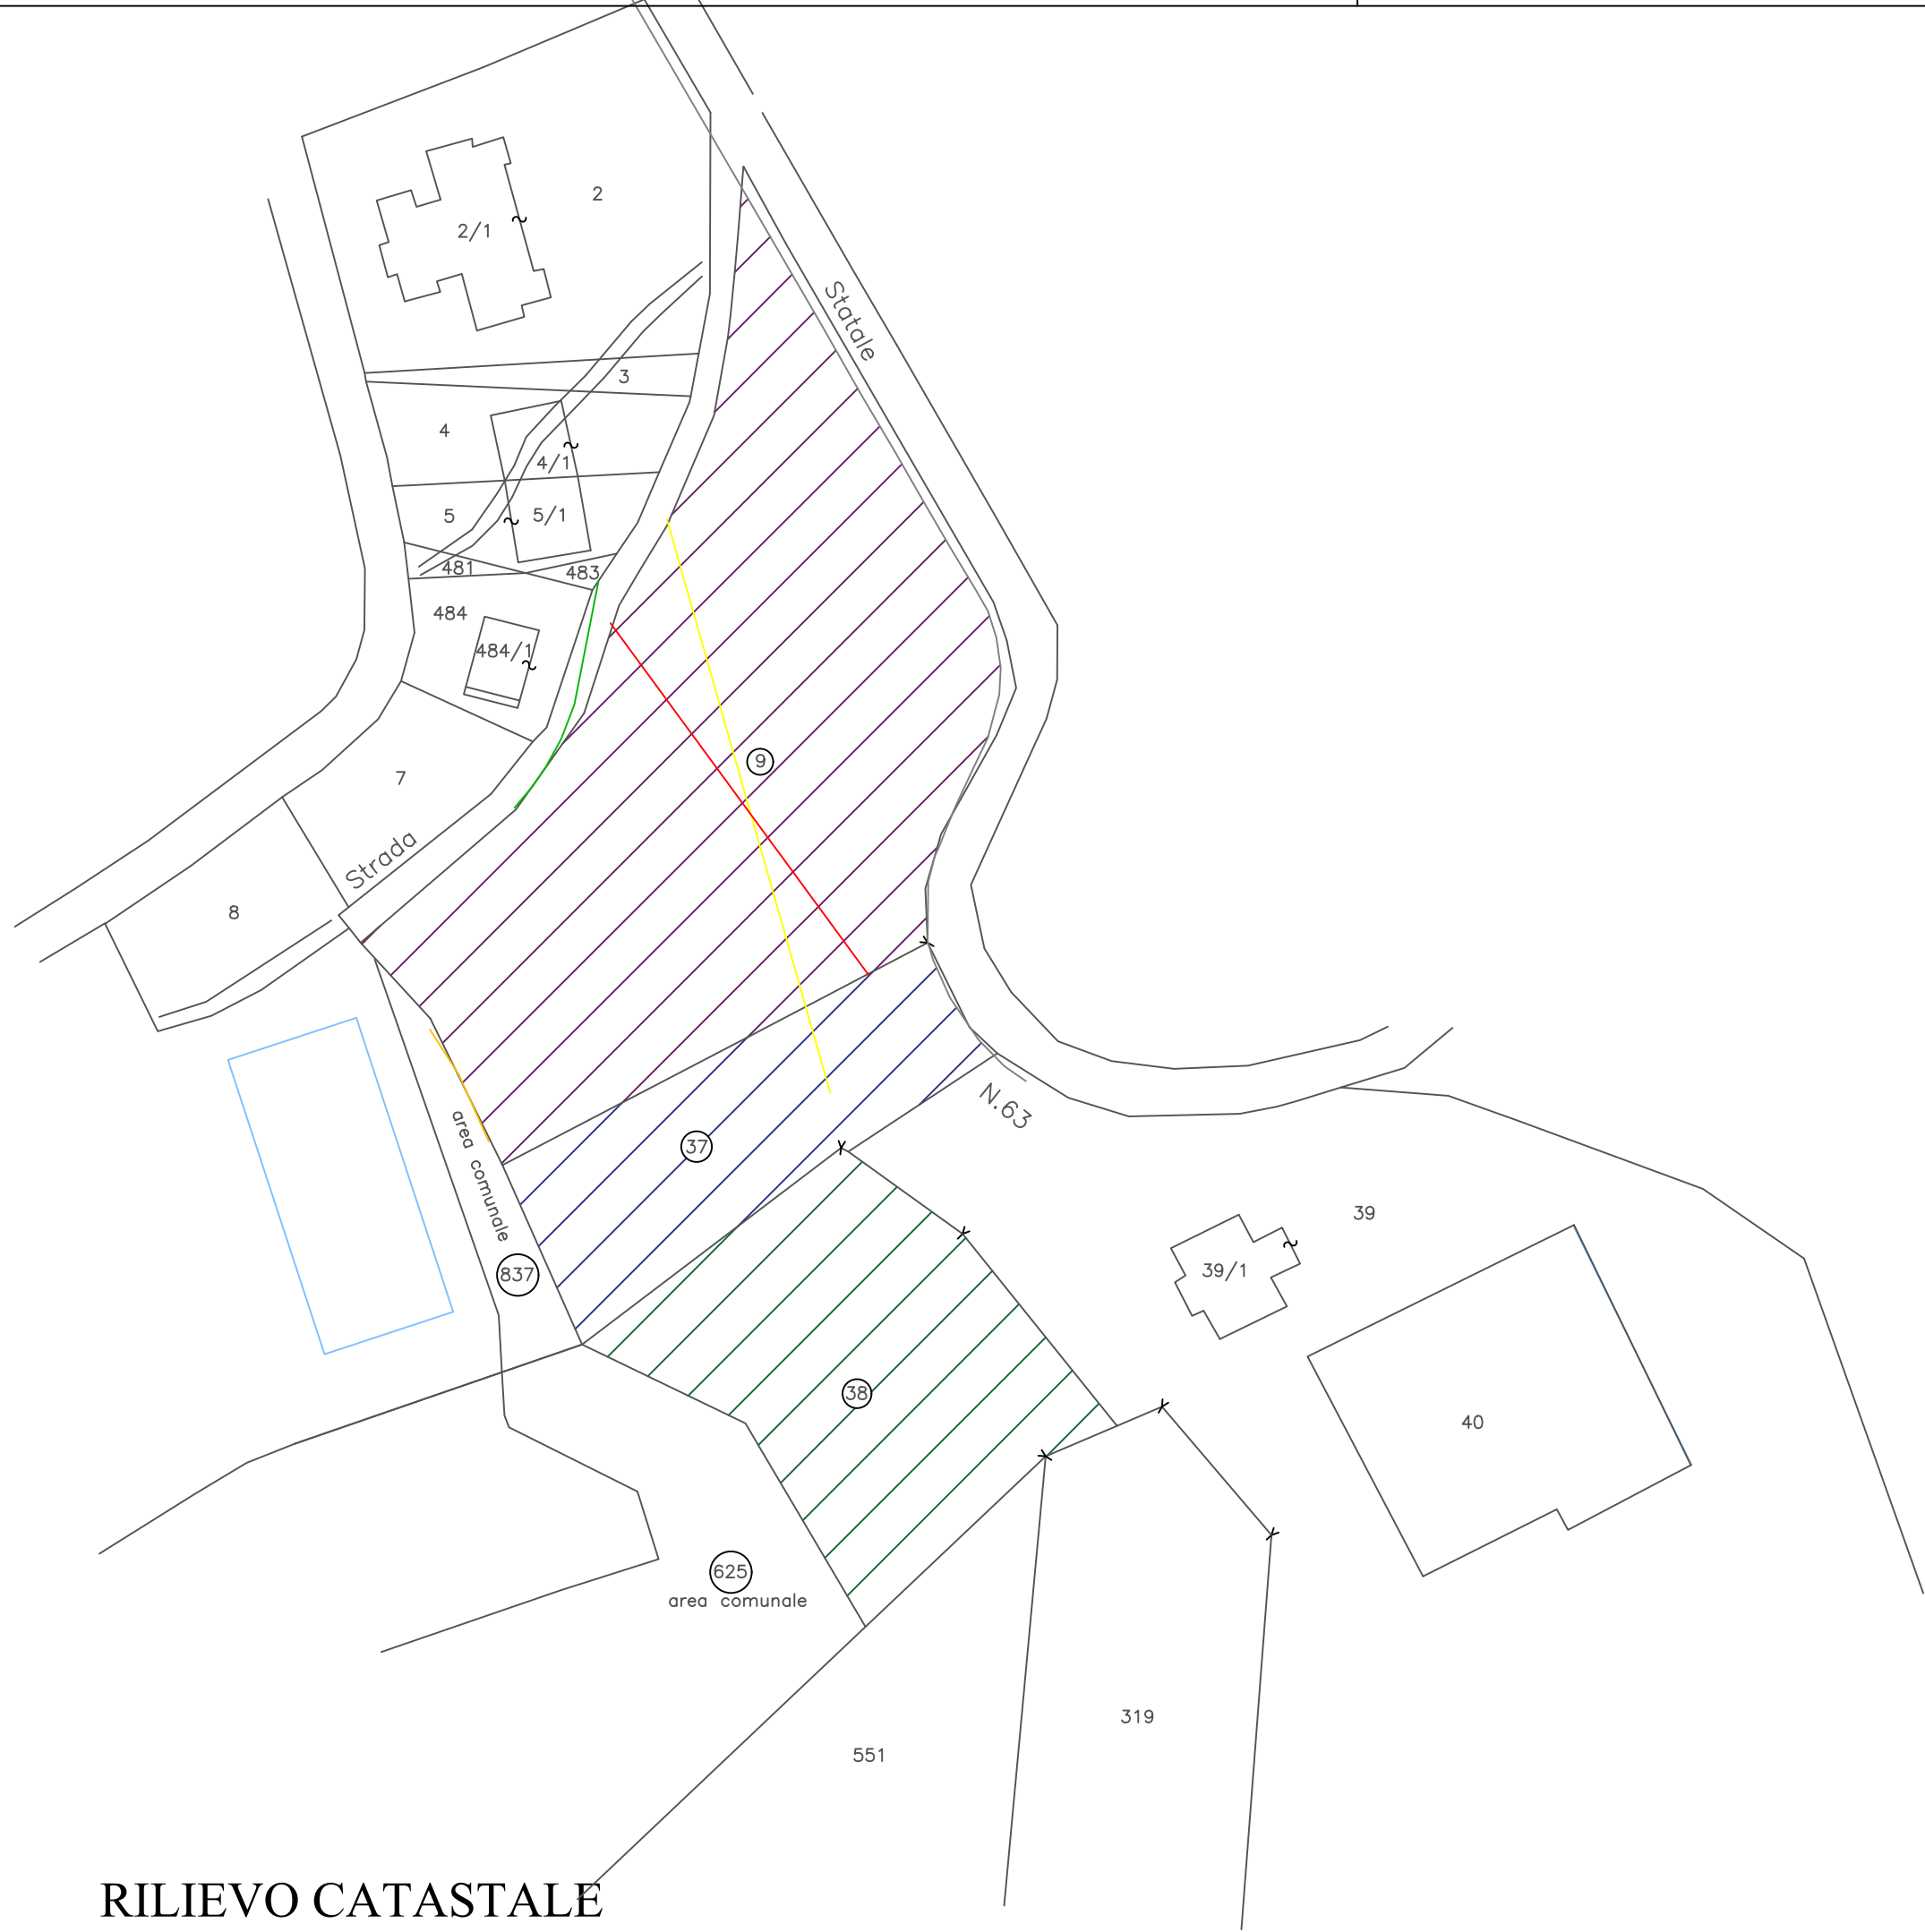

RILIEVO CATASTALE



ESTRATTO C.T.R. - n. 218073



ESTRATTO Mappa Catastale 1:2000