

# COMUNE DI CASINA (RE)

DR. ING. FABIO FILIPPI - STUDIO TECNICO

PROGETTISTA e D.L.

Ing. Fabio Filippi

via Don Pasquino Borghi n. 2, CASINA  
tel. e fax: 0522609766  
email: fabiofilippi@libero.it  
C.F. FLPFBA57B05B967G  
Partita IVA: 01083900355

COMMITTENTI: Filippi Fabio

Filippi Marco

Guidetti Daniela

SCALA

1:1000

DATA

20/09/2021

PROGETTO: Piano Particolareggiato AMBITO Territoriale Produttivo ATP1


sito in Via Don Pasquino Borghi - Fg. 52, Mapp. 9-37-38.

Comune di Casina (RE)

4

TITOLO

Rilievo planimetrico e altimetrico dell'ambito ATP1

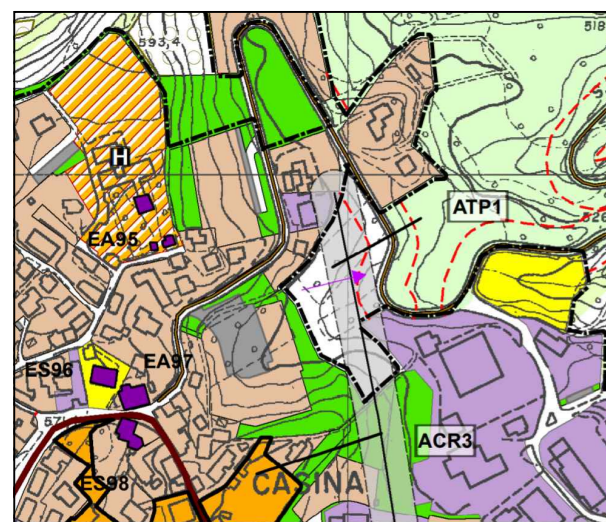



LEGENDA:

 Linea elettrica

 Linea telefonica


 Siepe esistente

 Delimitazione ambito ATP1

 Caposaldo quota 583.87 (Palo Enel)

VINCOLI:

Parte dei mappali 37 e 38 del Fg. 52  
è gravata da servitù di passaggio e transito  
carrabile a favore del mappale 319

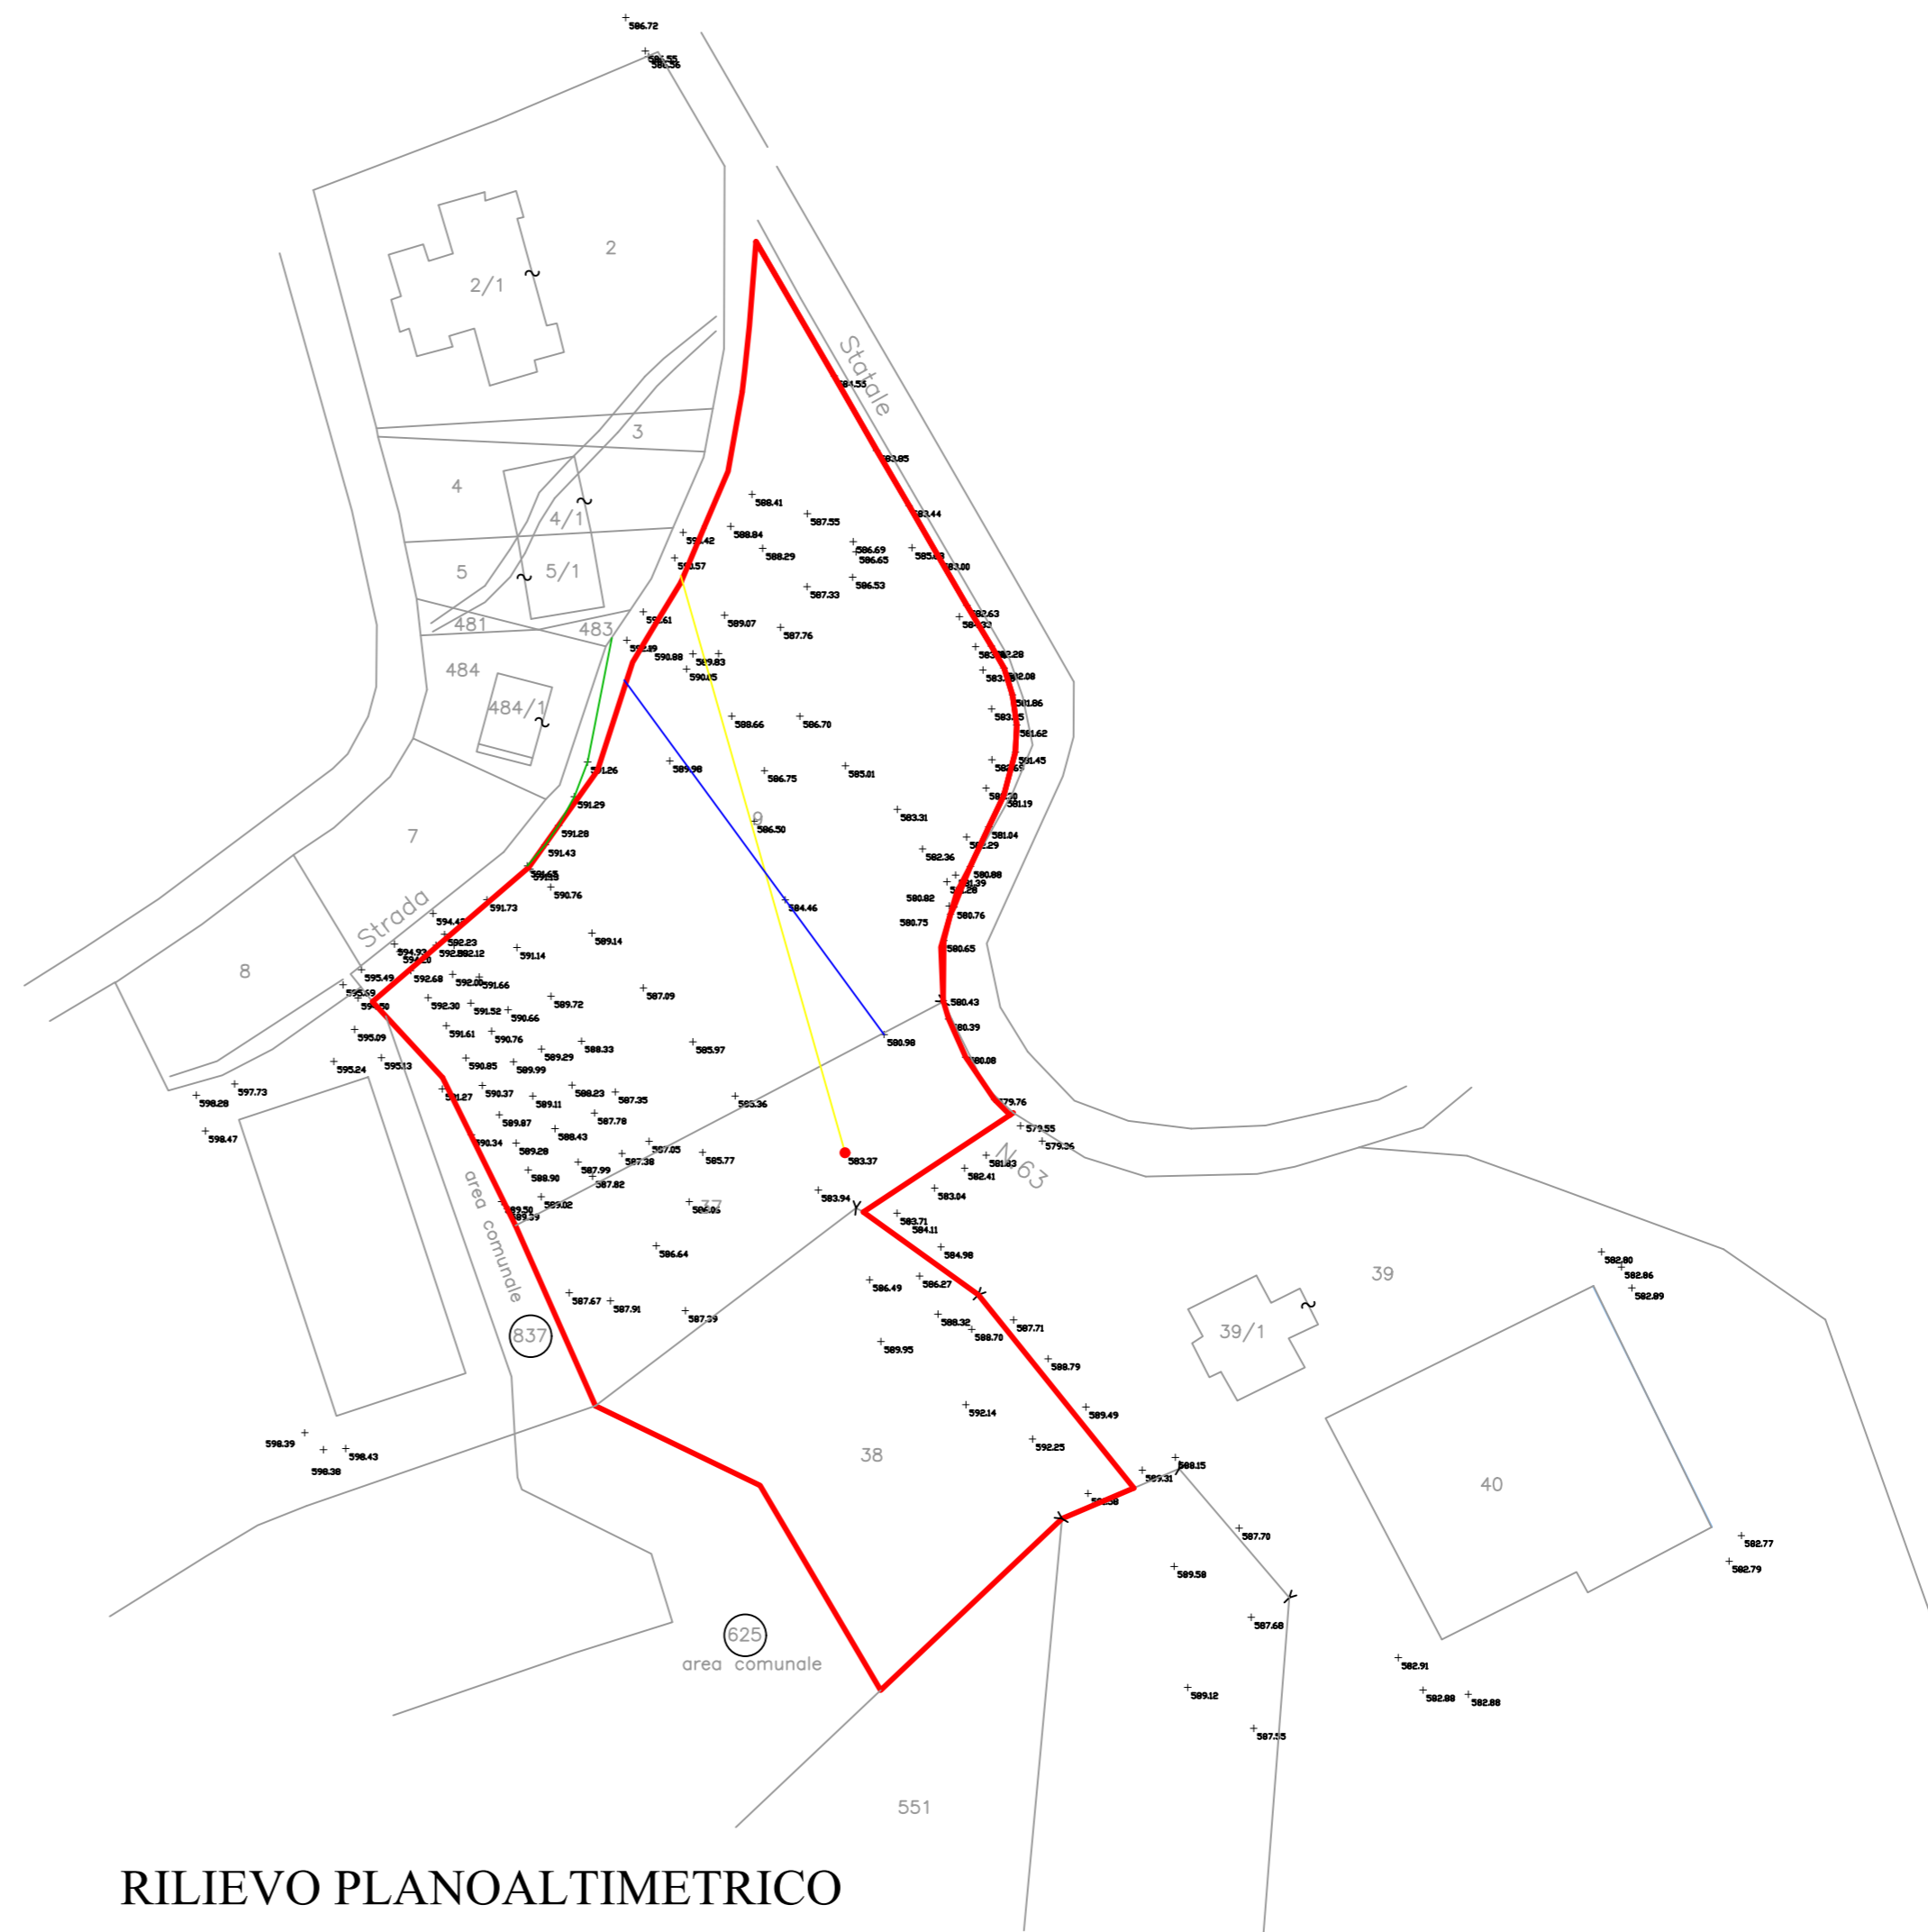

RILIEVO PLANOALTIMETRICO