

COMUNE DI CASINA (RE)

<b>DR. ING. FABIO FILIPPI - STUDIO TECNICO</b> via Don Pasquino Borghi n. 2, CASINA tel. e fax: 0522609766 email: fabiofilippi@libero.it C.F. FLPFBA57B05B967G Partita IVA: 01083900355		PROGETTISTA e D.L. Ing. Fabio Filippi
COMMITTENTI: Filippi Fabio (Mapp. 9-37) Filippi Marco (Mapp. 9) Guidetti Daniela (Mapp. 38)		SCALA 1:1000  DATA 20/09/2021
PROGETTO: Piano Particolareggiato AMBITO Territoriale Produttivo ATP1  sito in Via Don Pasquino Borghi - Fg. 52, Mapp. 9-37-38. Comune di Casina (RE)		
<b>6</b>	TITOLO Documentazione fotografica con indicazione dei relativi punti di vista Rilievo del verde	

-  Punti di ripresa fotografica
-  Alberi



INDICAZIONE PUNTI DI VISTA FOTOGRAFICI



FOTO F1 - RIPRESA DAL MAPPALE 7



FOTO F2 - RIPRESA DALLA EX SS 63 - IN LONTANANZA PARTE DELL'EDIFICIO Mapp. 484 ED EDIFICI Mapp.li 5 E 4



FOTO F3 - RIPRESA DAL Mapp. 37 - IN LONTANANZA EDIFICIO Mapp. 484 ED EDIFICI Mapp.li 5 E 4

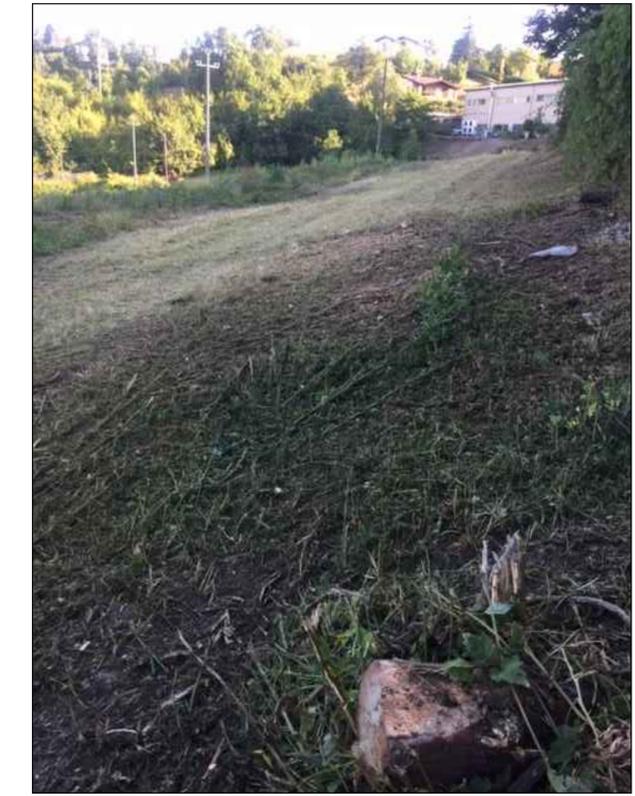


FOTO F4 - RIPRESA dalla parte alta del MAPPALE 9 SOTTO CONDOMINIO POLI