

DR. ING. FABIO FILIPPI - STUDIO TECNICO	PROGETTISTA e D.L.
---	--------------------

via Don Pasquino Borghi n. 2, CASINA tel. e fax: 0522609766 email: fabiofilippi@libero.it C.F. FLPFBA57B05B967G Partita IVA: 01083900355	Ing. Fabio Filippi
--	--------------------

PROGETTISTA e D.L.
Ing. Fabio Filippi

COMMITTENTI: Filippi Fabio (Mapp. 9-37)	SCALA 1:1000
Filippi Marco (Mapp. 9)	DATA 20/09/2021
Guidetti Daniela (Mapp. 38)	

SCALA
1:1000
DATA
20/09/2021

PROGETTO: Piano Particolareggiato AMBITO Territoriale Produttivo ATP1

sito in Via Don Pasquino Borghi - Fg. 52, Mapp. 9-37-38.

Comune di Casina (RE)

	TITOLO
	Schema degli impianti tecnici: acqua - Gas - Luce - telefonia e Fognature. Particolari costruttivi

LEGENDA

 Linea acqu

☐ Linea telefonica


 Linea Metano

Linea Elettrica


Linea Fognature: vedere tavola fornita da Iren



Delimitazione comparto ATP

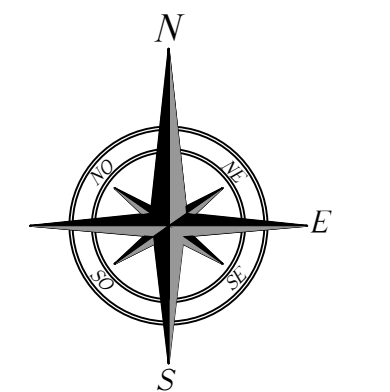



PARTICOLARE PER POSA RETI ACQUA E GAS

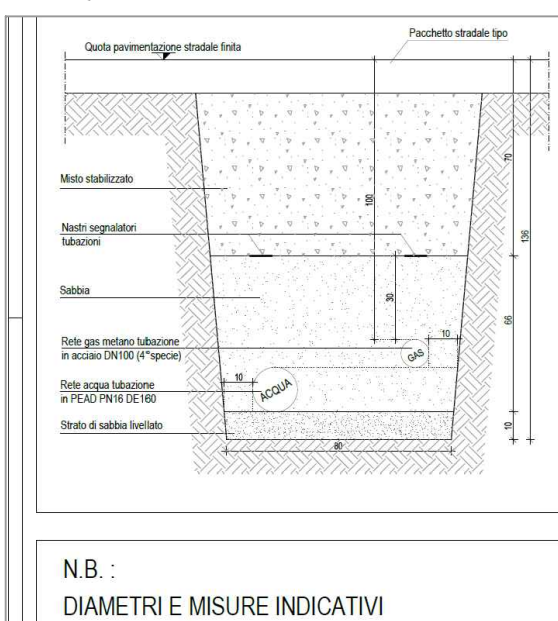


ALLACCIAMENTI ACQUA E GAS

ALLACCIAMENTI LUCE E TELEFONO

POSA LINEA TELEFONICA

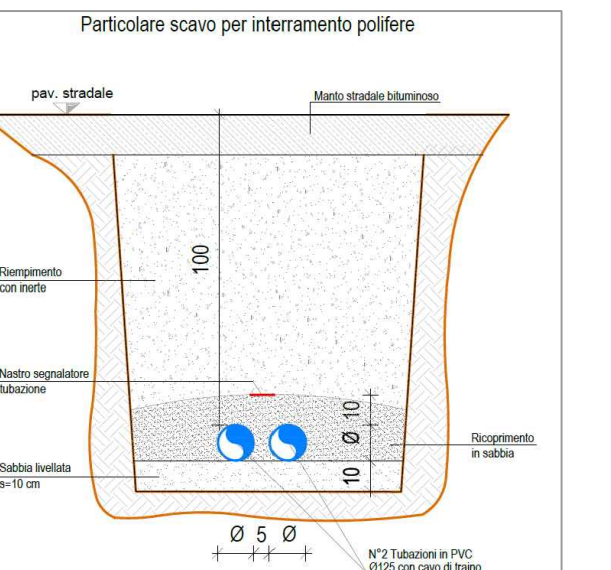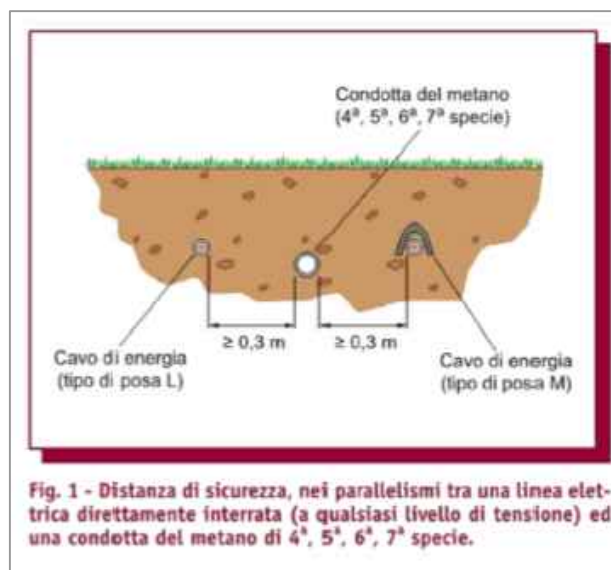[illegible]

3437901, 195 (4, 11-12-13)

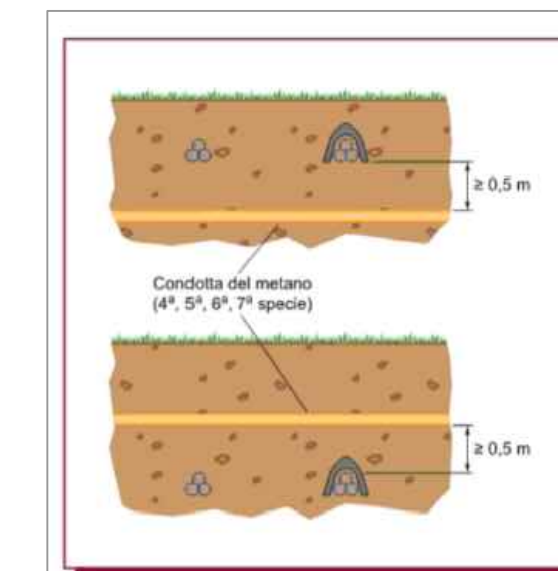

 Nuova linea fognaria

 Nuovi pozzetti di allacciamento linea fognaria

ALLACCIAMENTO FOGNATURA BIANCHE E NERE