

REGIONE EMILIA ROMAGNA
PROVINCIA DI REGGIO EMILIA
COMUNE DI CASINA

PIANO DI RECUPERO DEL BORGO DI BERGOGNO

(in concorso alla D.C.R. 27 novembre 1986, n° 1036)

Modificato in seguito all'accoglimento della Delibera n. 73 del 20.03.2001
della Giunta della Provincia di Reggio Emilia



TAV.2 - PROGETTO VARIANTE URBANISTICA ZONIZZAZIONE: CATEGORIE DI INTERVENTO Scala 1:1000

Committente:

Comune di Casina

Responsabile di progetto

Dott. Arch. Walter Baricchi
Dott. Arch. Roberto Denti


Collaboratori:

Arch. Evren Mumcu
Geom. Giorgia Lugli
Geom. Sara Bagnacani
Geom. Alessio Tagliavini
Geom. Alessandro Garlassi

Progetto Grafico:

M. Teresa Palù


Reggio Emilia, Aprile 2001

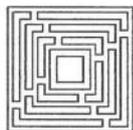

Arteas Progetti

Studio di Architettura

Arch. Walter Baricchi, Arch. Corrado Cacciani, Arch. Paolo Soragni, Arch. Roberto Denti, Geom. Alessandro D'Alessandro
42100 Reggio Emilia (Italia) - Via Monti Urali, 22 - Tel. (0522) 334144 - Fax (0522) 334143 - E-mail: arteas@tin.it - P.IVA 01477590358

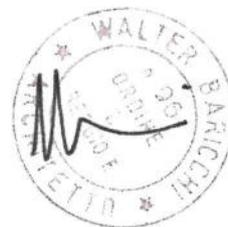

LEGENDA

CATEGORIE DI INTERVENTO



LEGENDA

CATEGORIE DI INTERVENTO


-  Restauro e risanamento conservativo di tipo "A"
-  Restauro e risanamento conservativo di tipo "B"
-  Ristrutturazione edilizia con vincolo parziale
-  Ristrutturazione edilizia
-  Ripristino tipologico
-  Manutenzione ordinaria
-  Demolizione senza ricostruzione

-  Varianti alla Disciplina Particolareggiata Zona omogenea "A"
- 

 Perimetro del Piano di Recupero

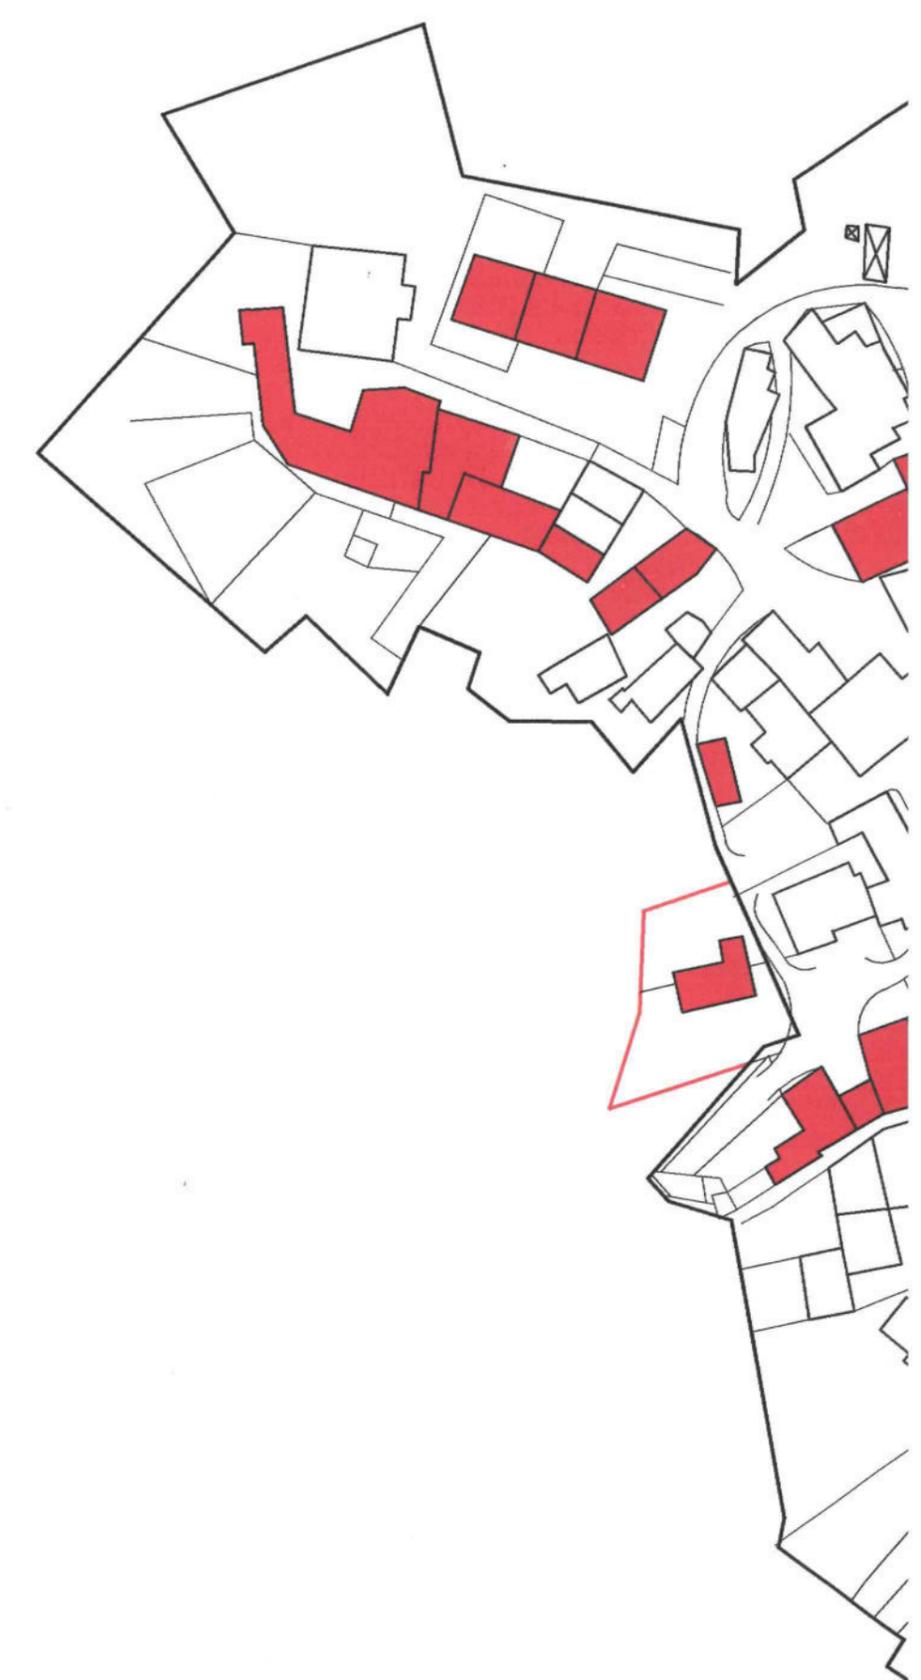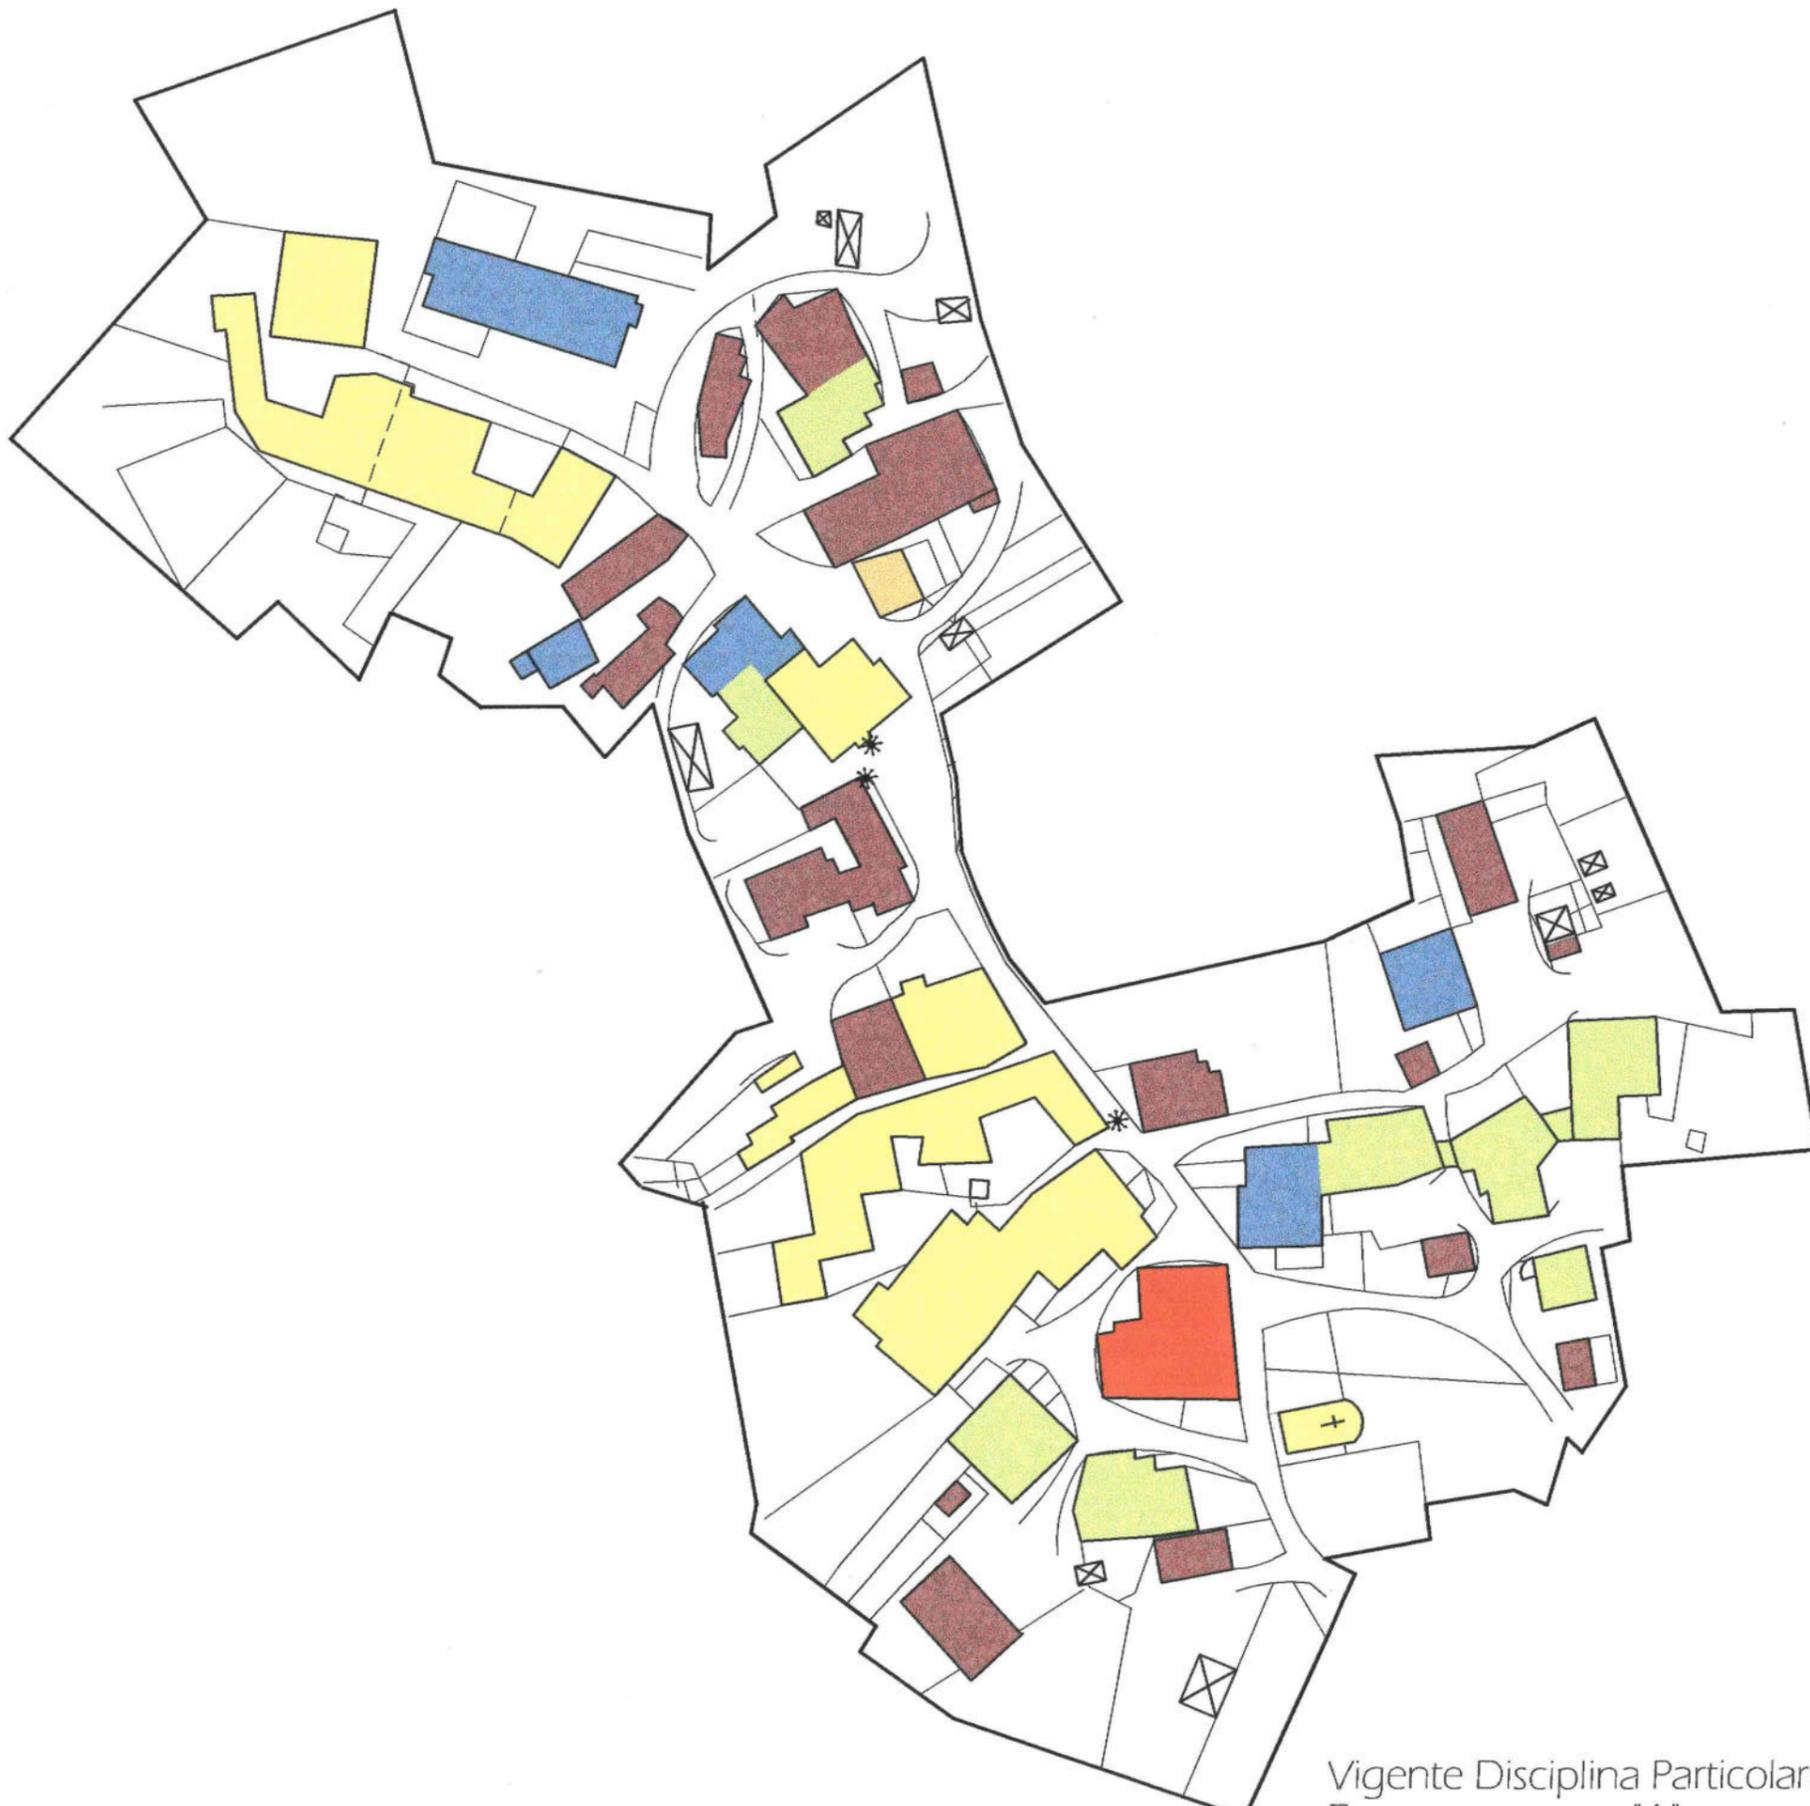


Vigente Disciplina Particolareggiata
Zona omogenea "A"

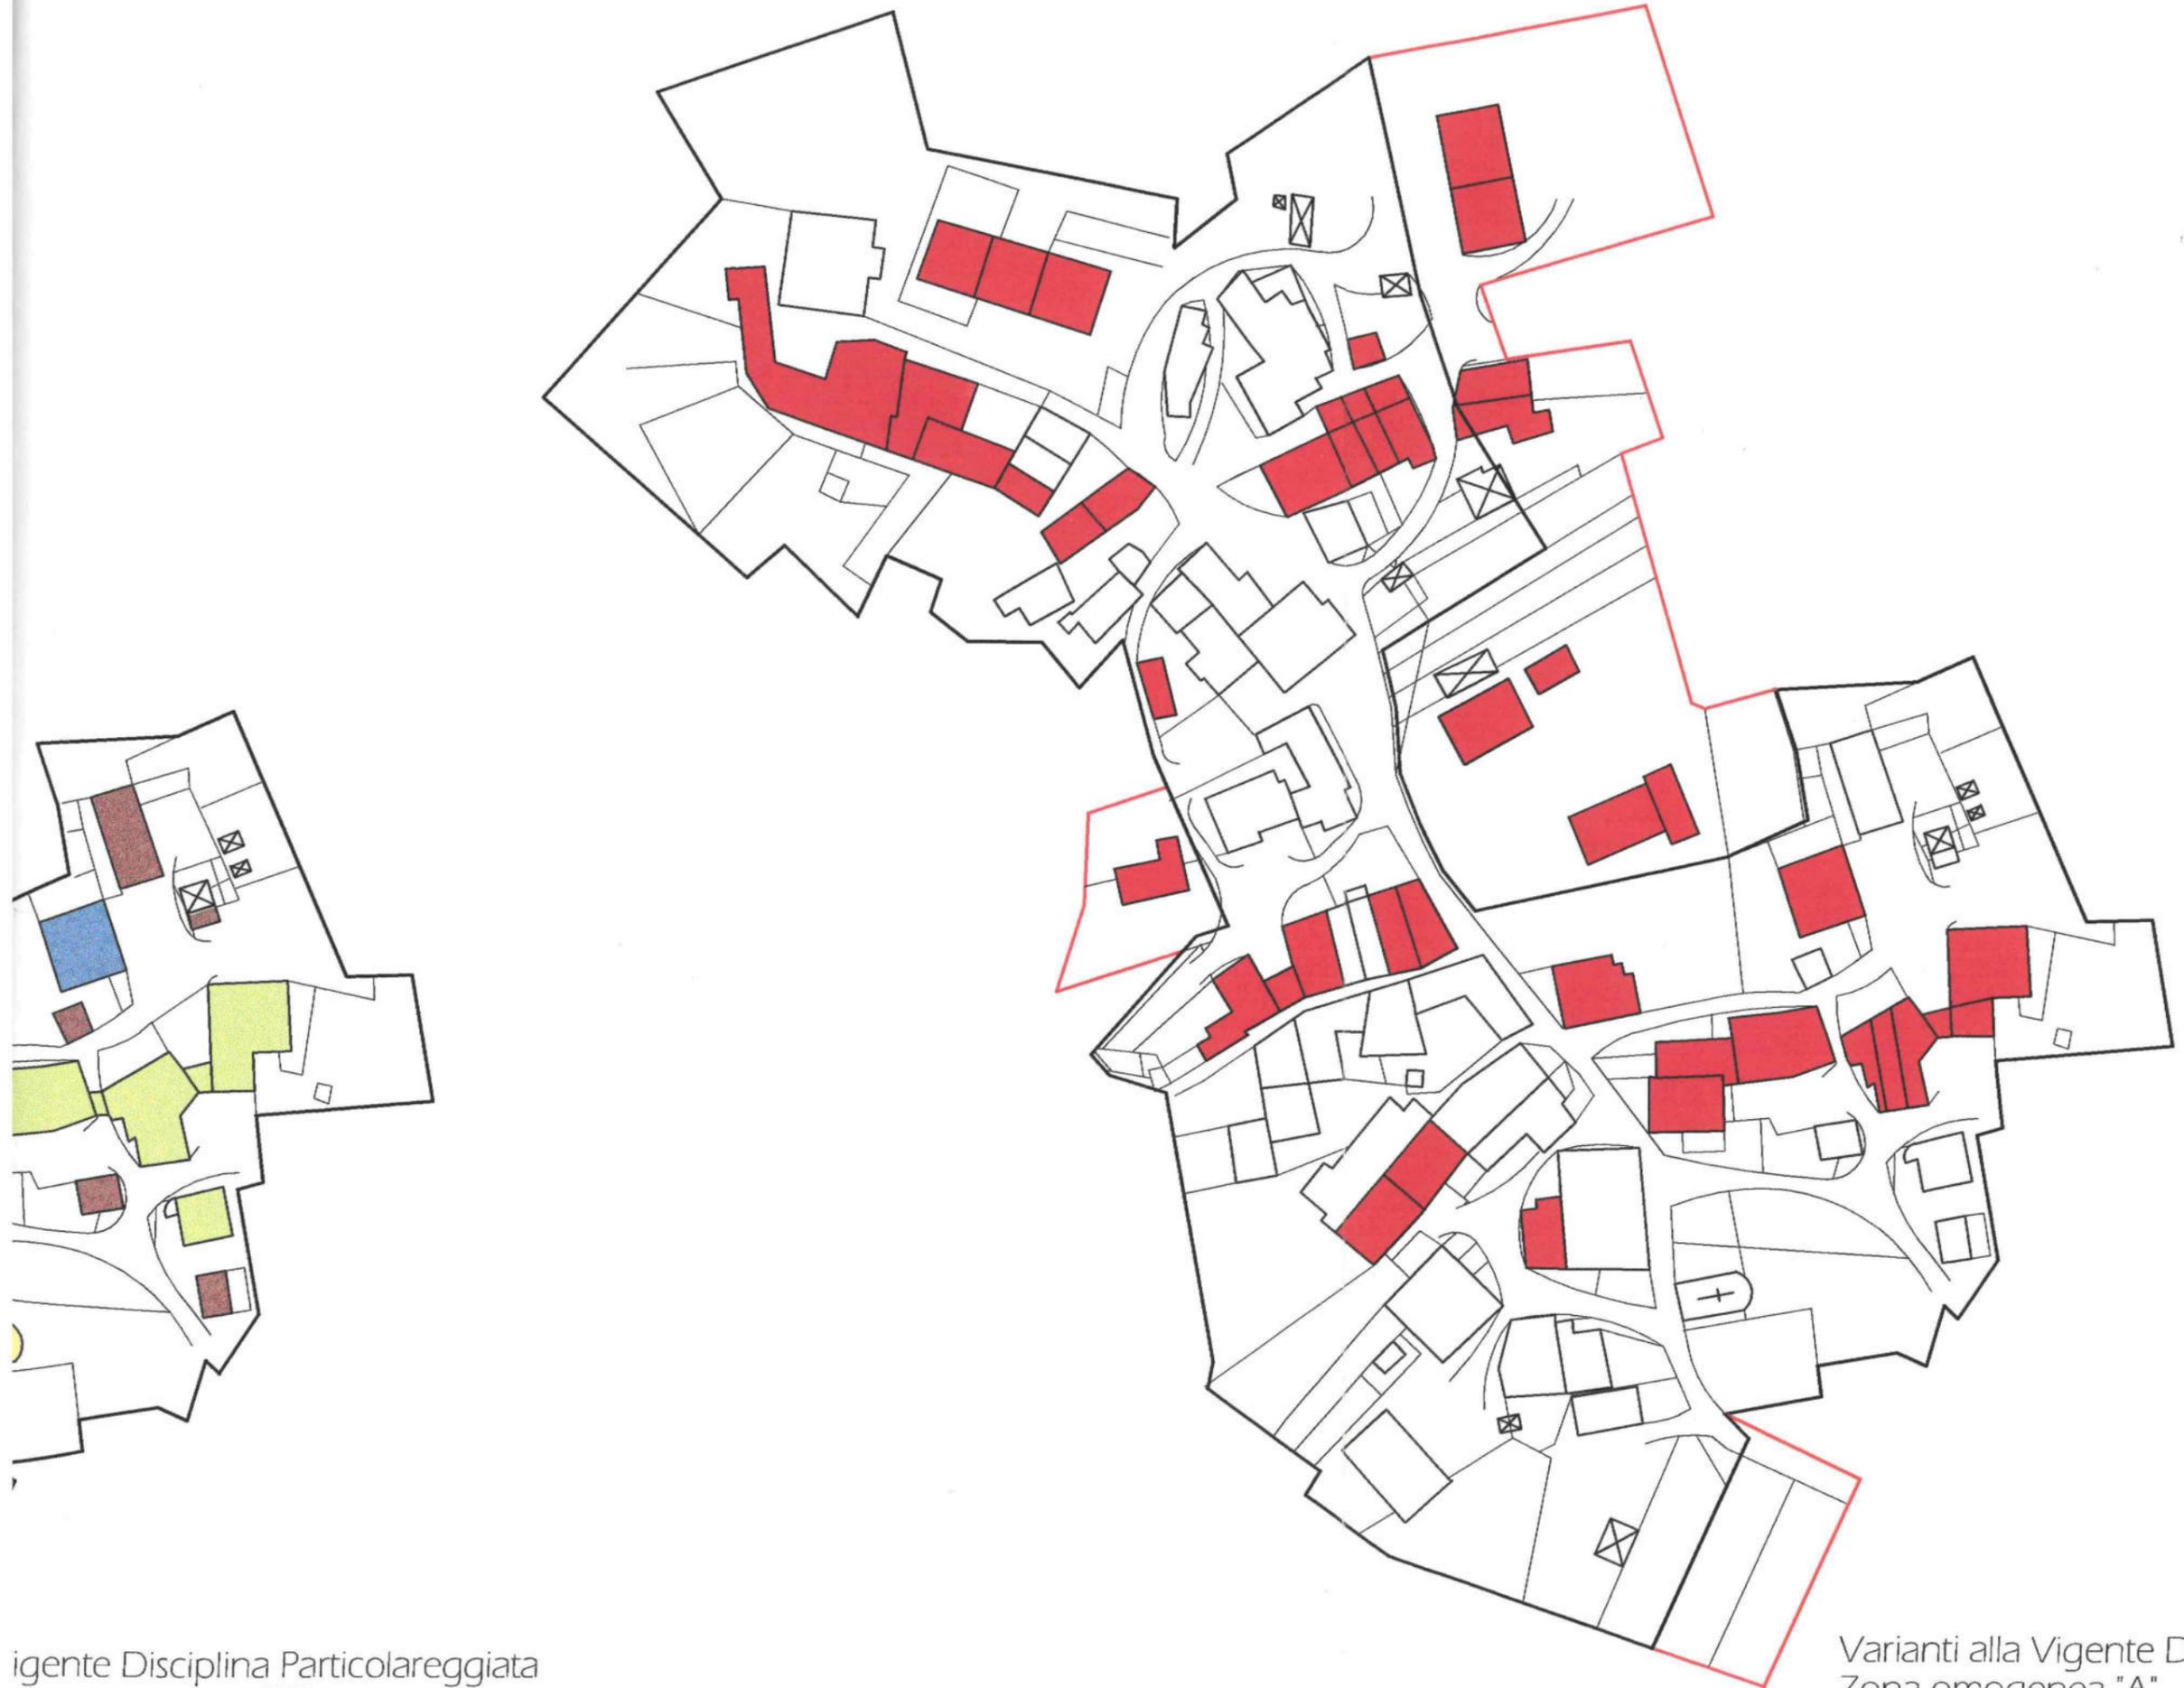

Vigente Disciplina Particolareggiata
Zona omogenea "A"

Varianti alla Vigente Disciplina Particolareggiata
Zona omogenea "A"

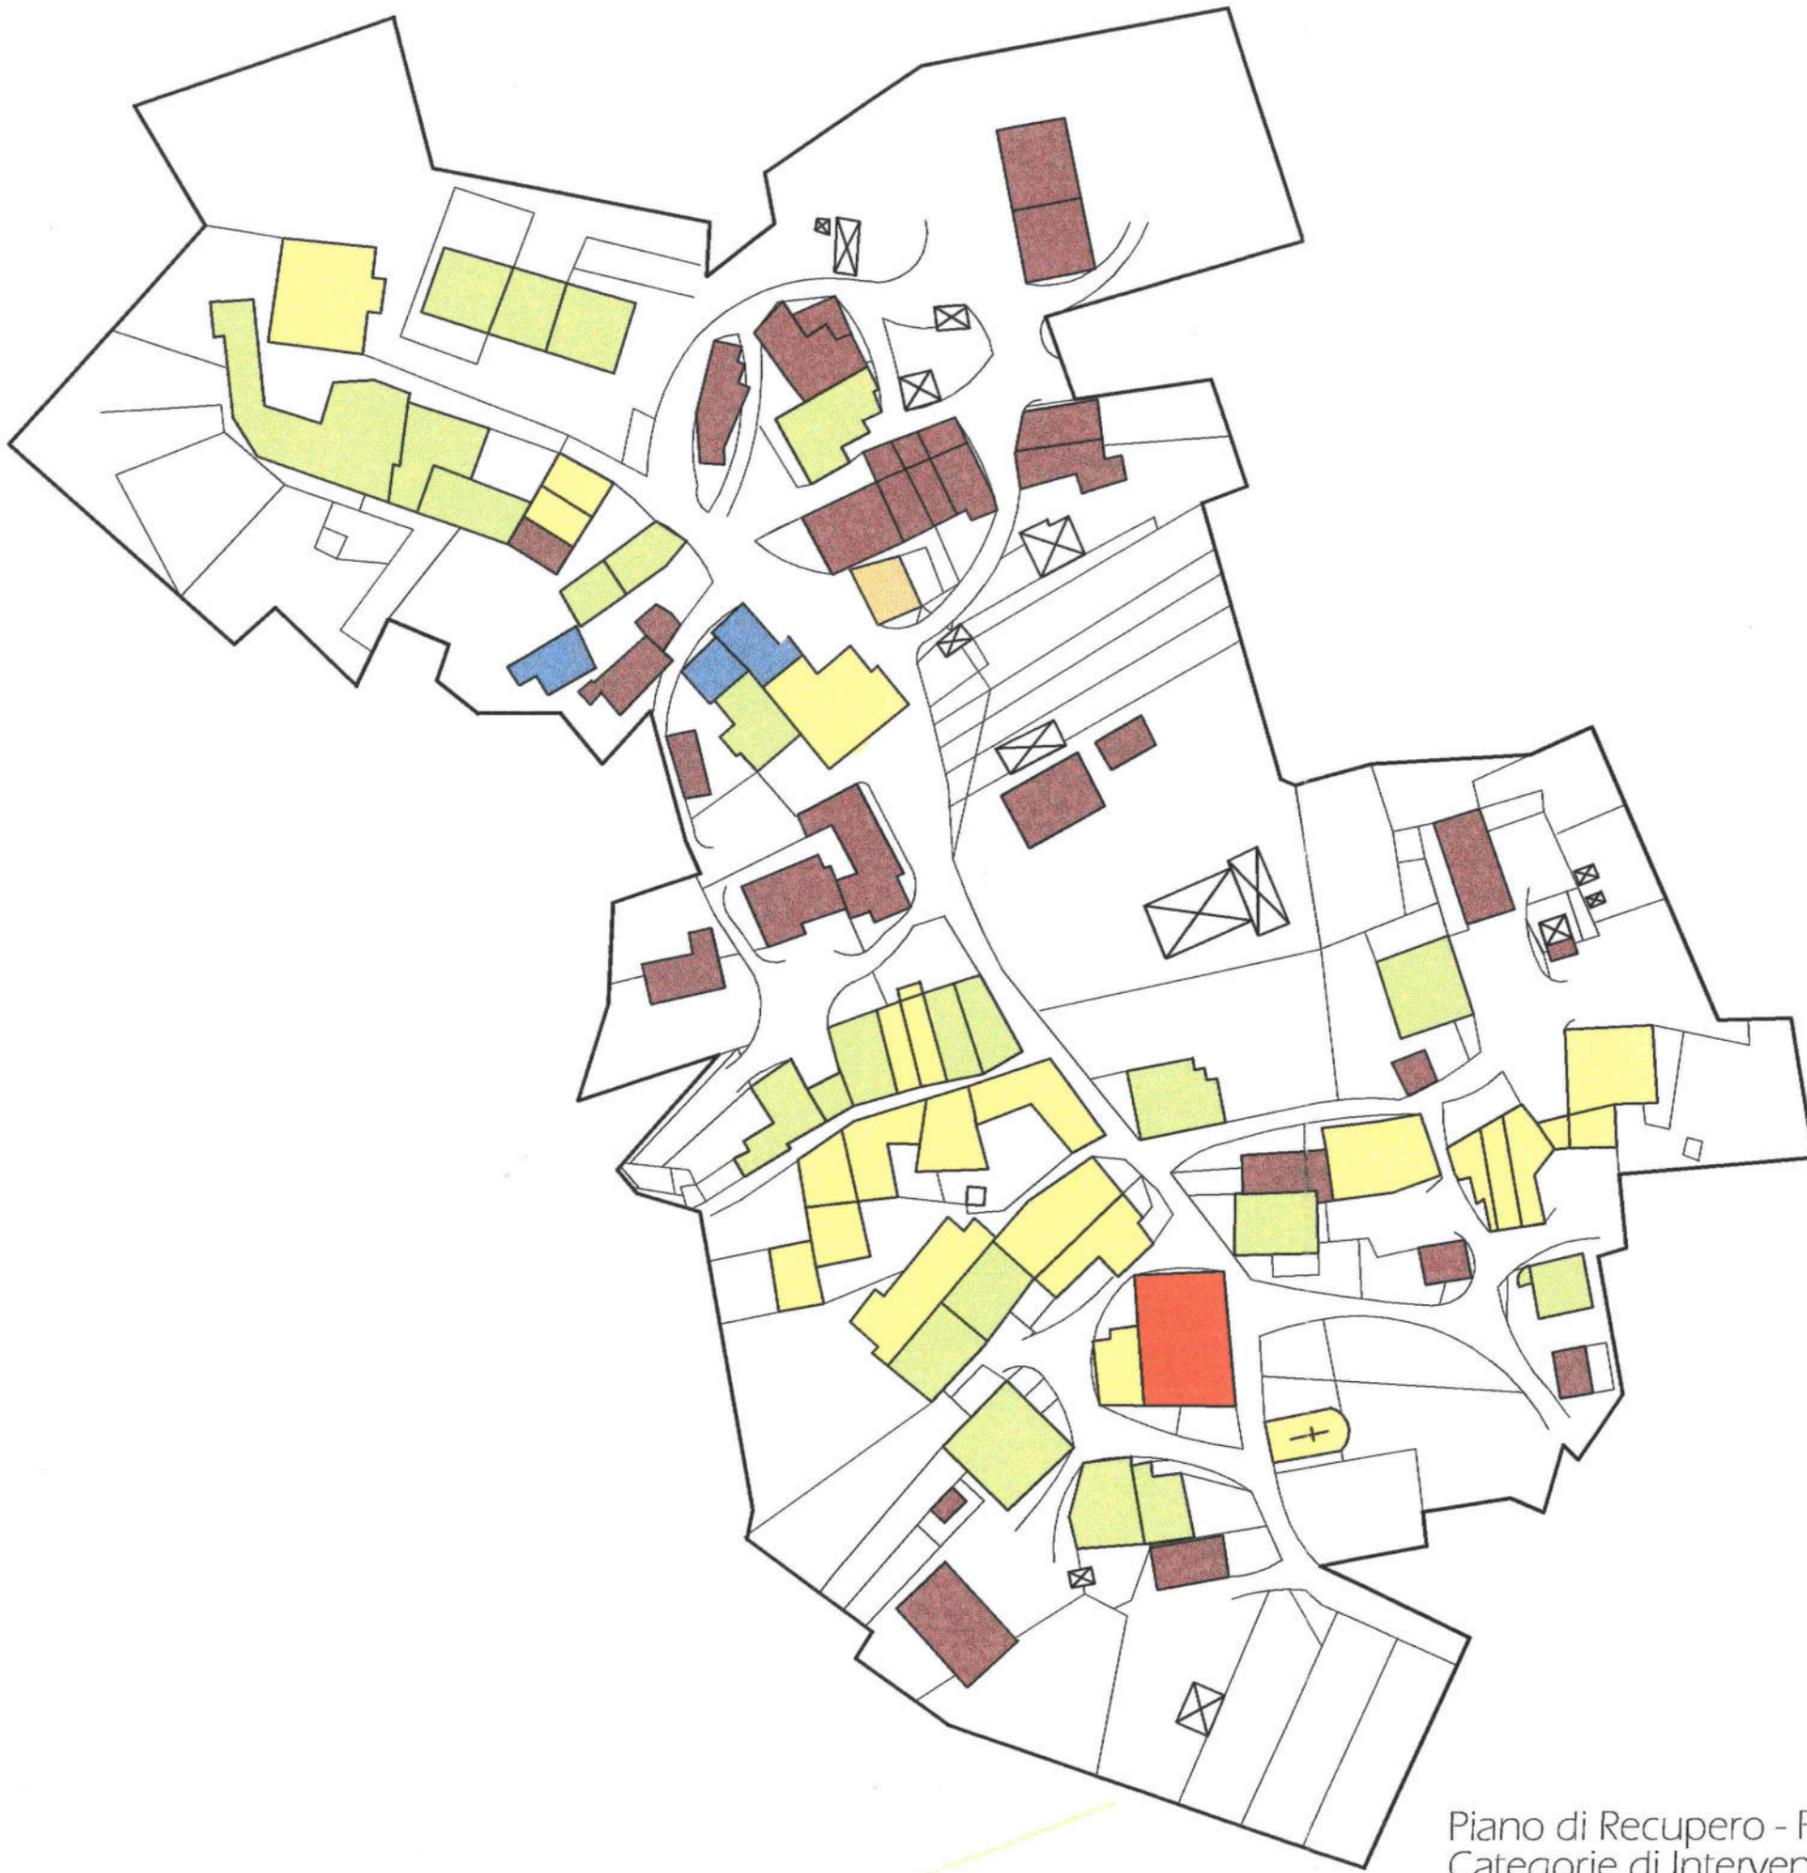

Piano di Recupero - Progetto
Categorie di Intervento

REGIONE EMILIA ROMAGNA
PROVINCIA DI REGGIO EMILIA

COMUNE DI CASINA

PIANO DI RECUPERO DEL BORGO DI BERGOGNO

(in concorso alla D.C.R. 27 novembre 1986, n° 1036)

Modificato in seguito all'accoglimento della Delibera n. 73 del 20.03.2001
della Giunta della Provincia di Reggio Emilia



TAV.3 - PROGETTO
VARIANTE URBANISTICA
ZONIZZAZIONE: DESTINAZIONI D'USO

Scala 1:1000

Committente:

Comune di Casina

Responsabile di progetto

Dott. Arch. Walter Baricchi


LEGENDA

DESTINAZIONI D'USO PREVALENTI DI PROGETTO



-  Residenziale rurale o civile
-  Servizi residenziali
-  Servizi agricoli
-  Attrezzature pubbliche
o di uso pubblico
-  Residenziale e Commerciale / Attività Turistico Alberghiere
-  Parcheggi
-  Oratorio
-  Demolizione senza ricostruzione

-  Varianti alla Disciplina Particolareggiata Zona omogenea "A"
- 


 Perimetro del Piano di Recupero

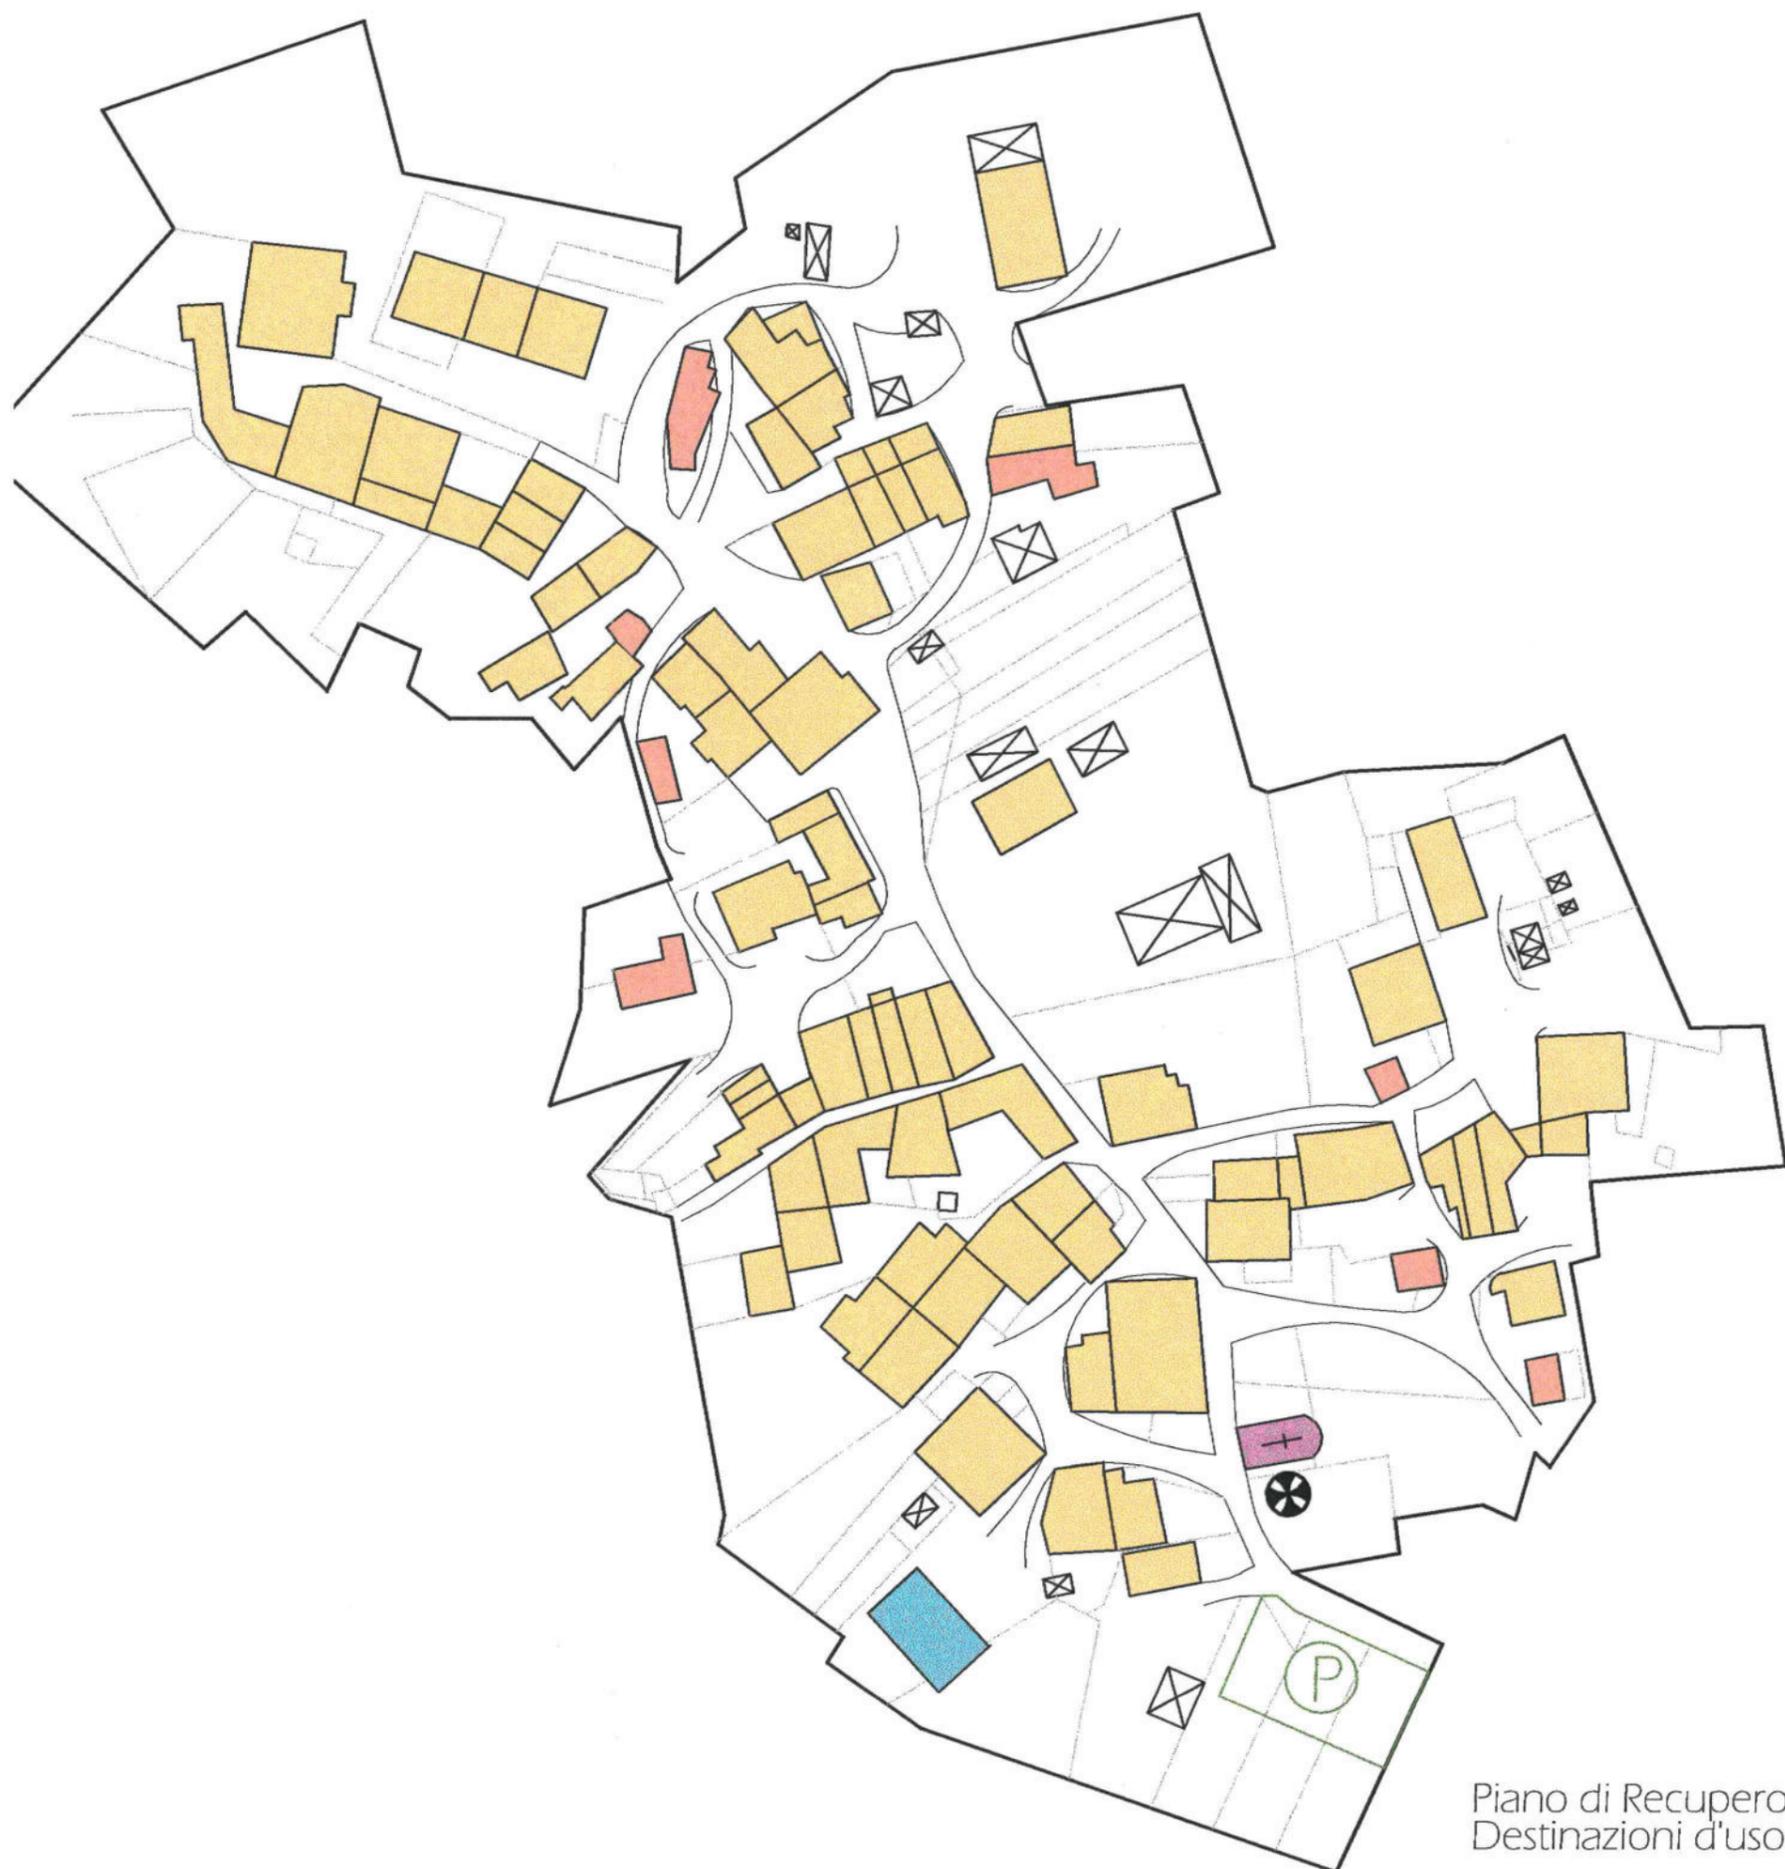

Piano di Recupero - Progetto
Destinazioni d'uso

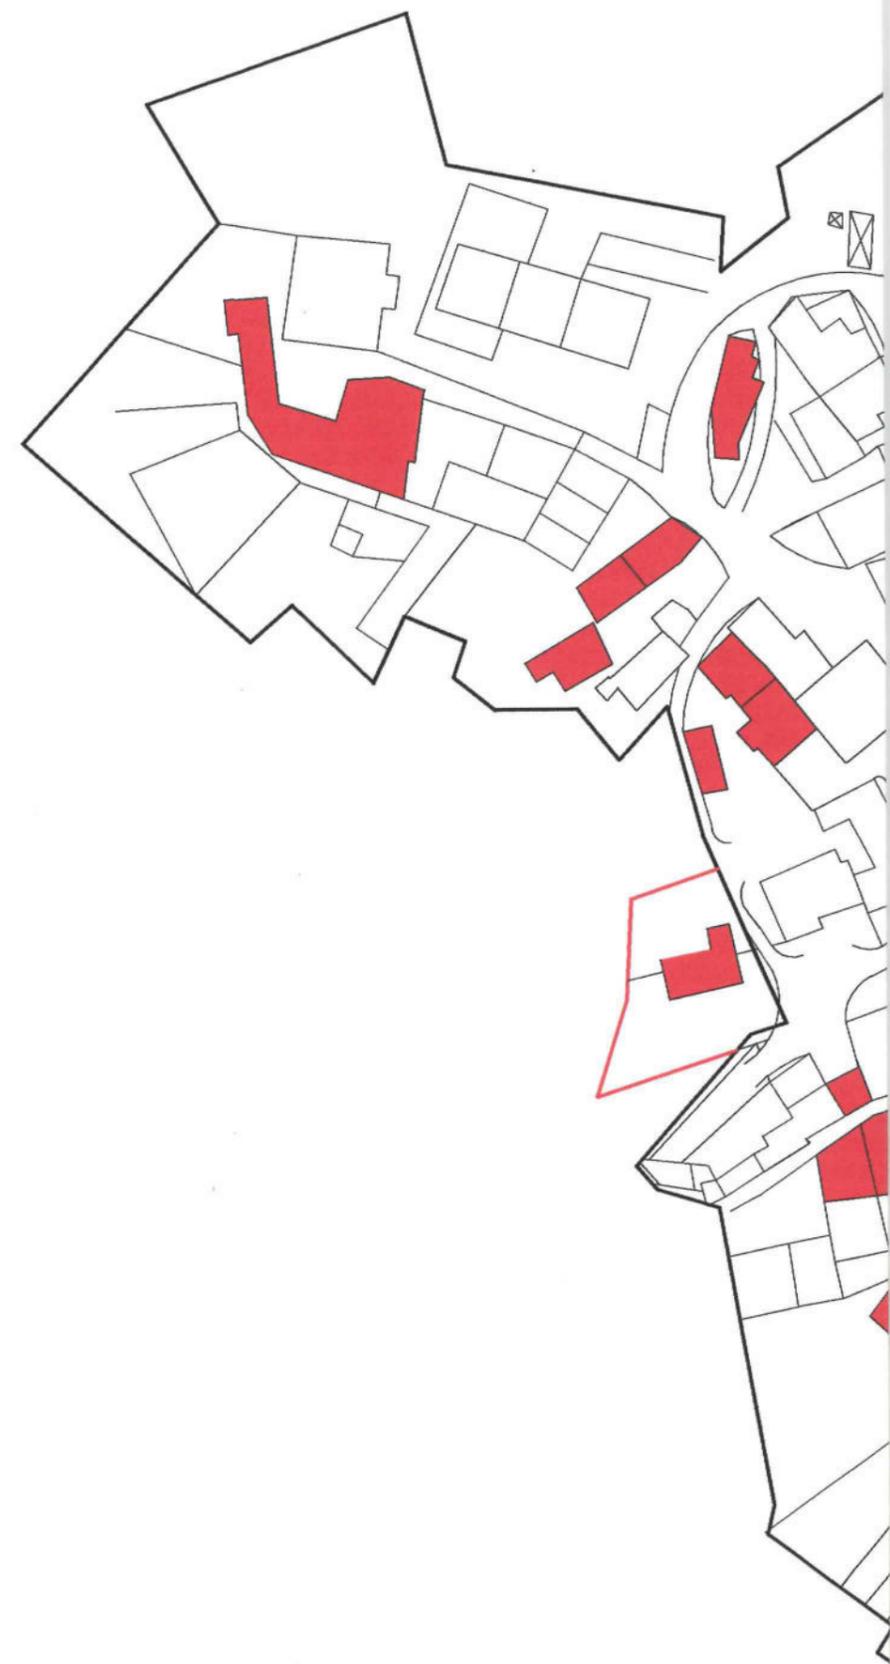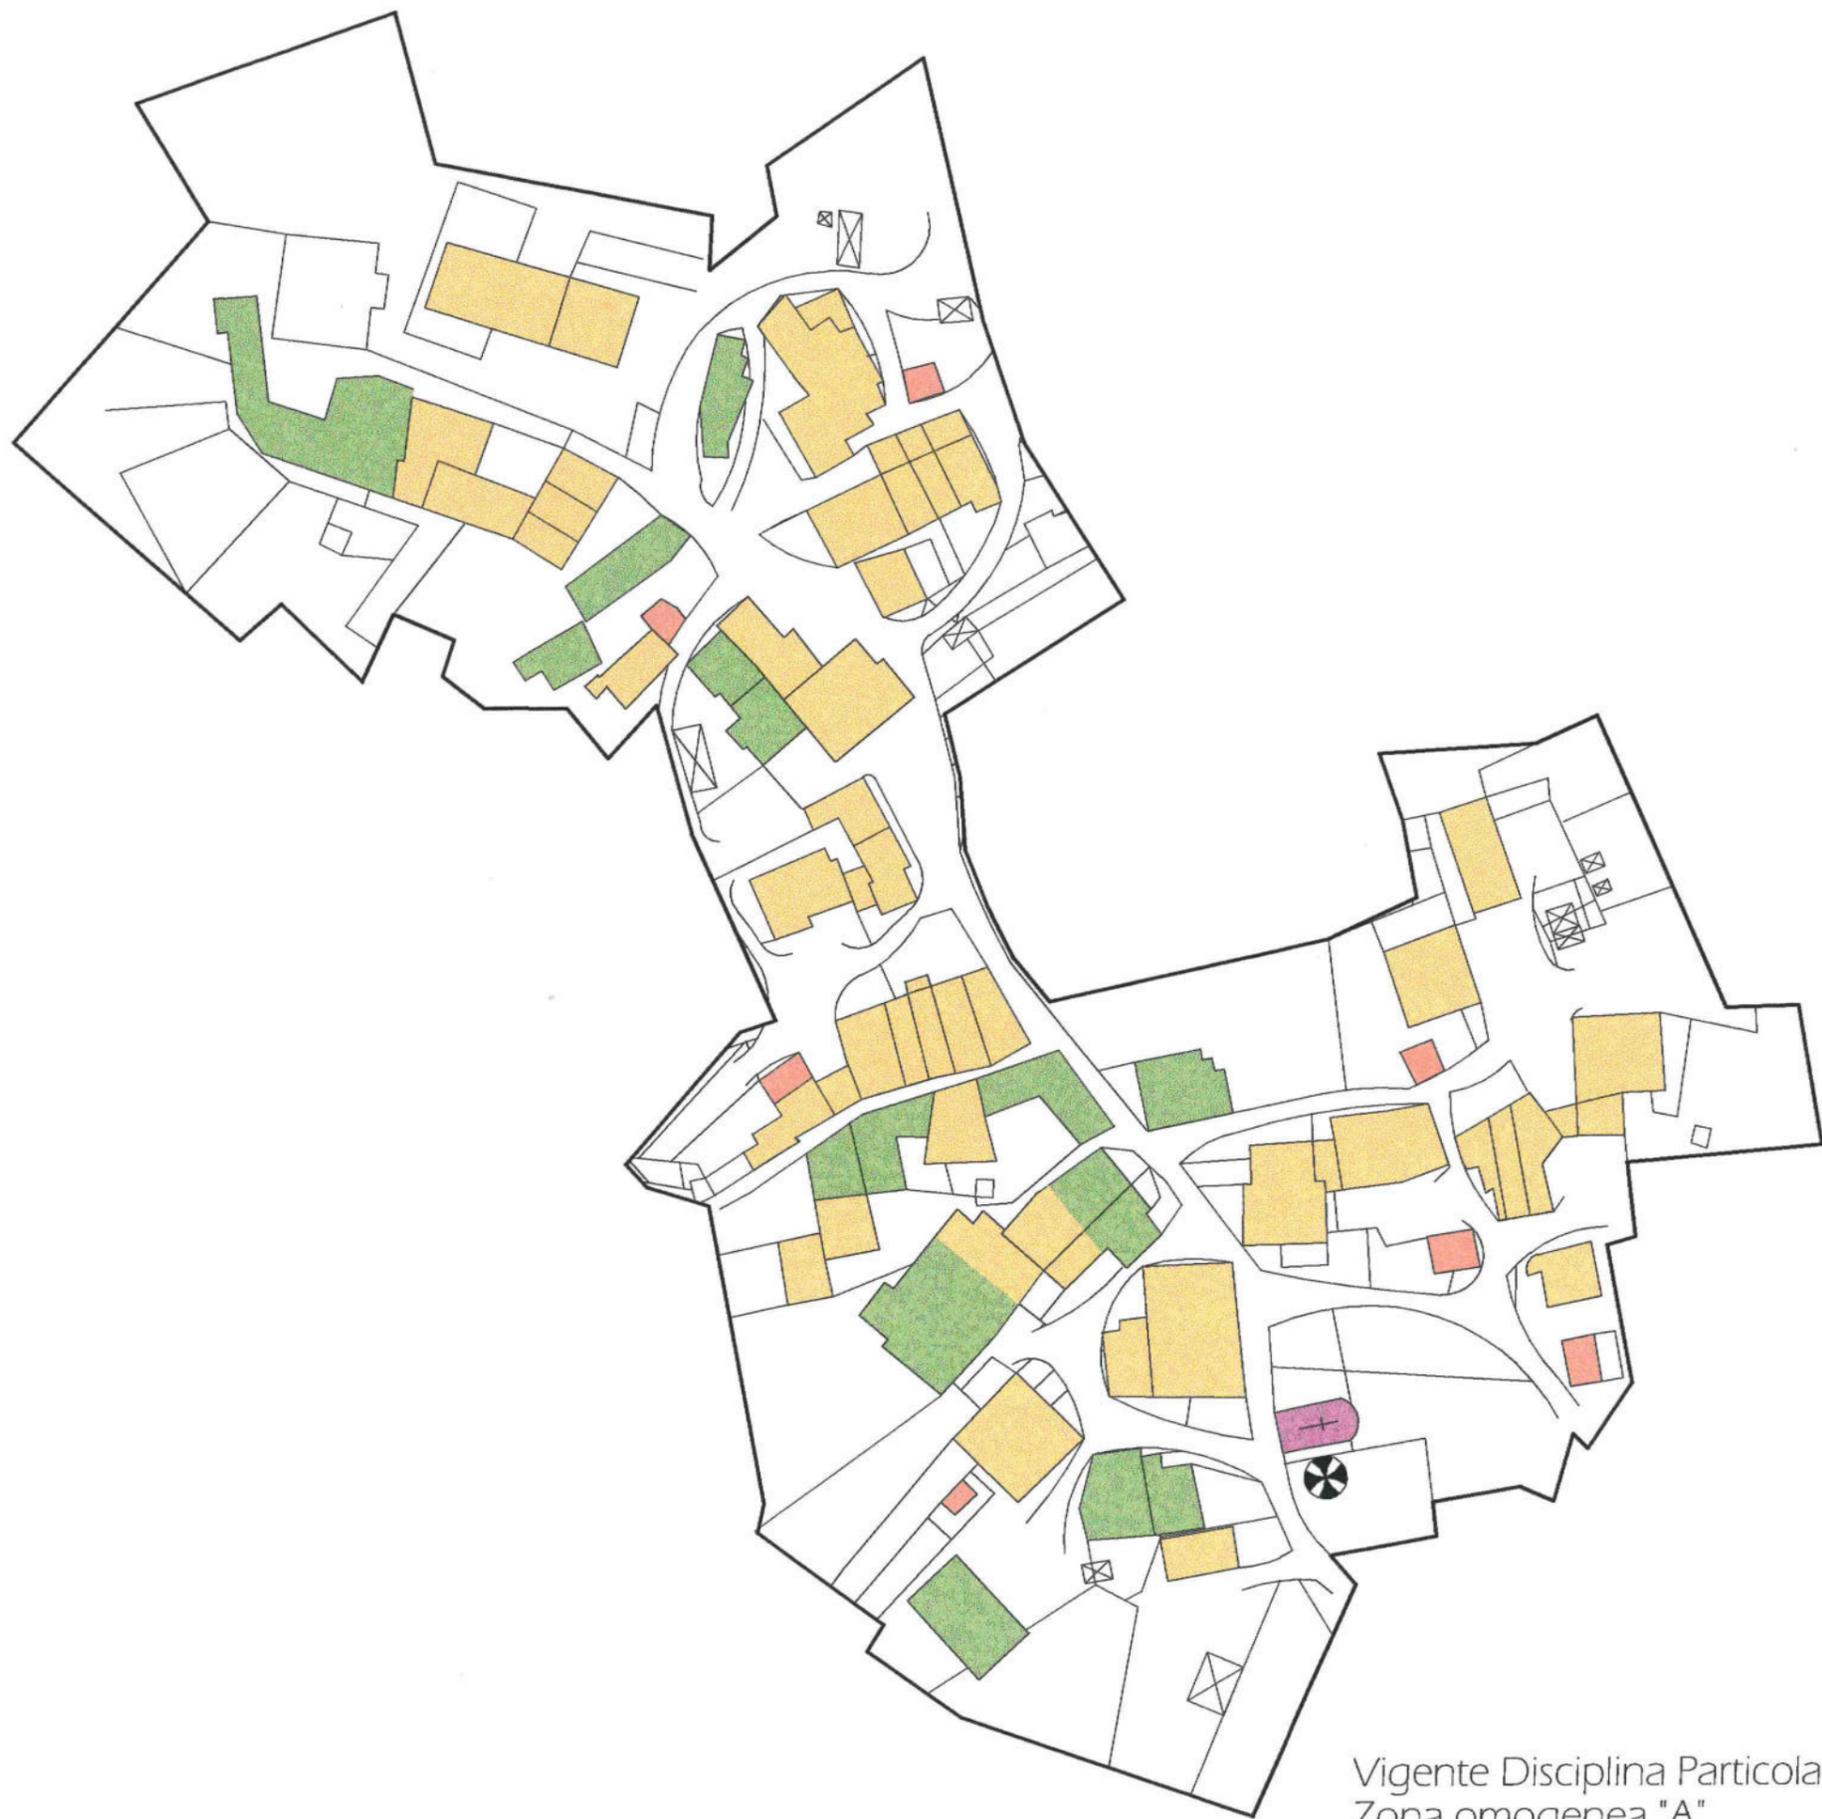

Vigente Disciplina Particolareggiata
Zona omogenea "A"

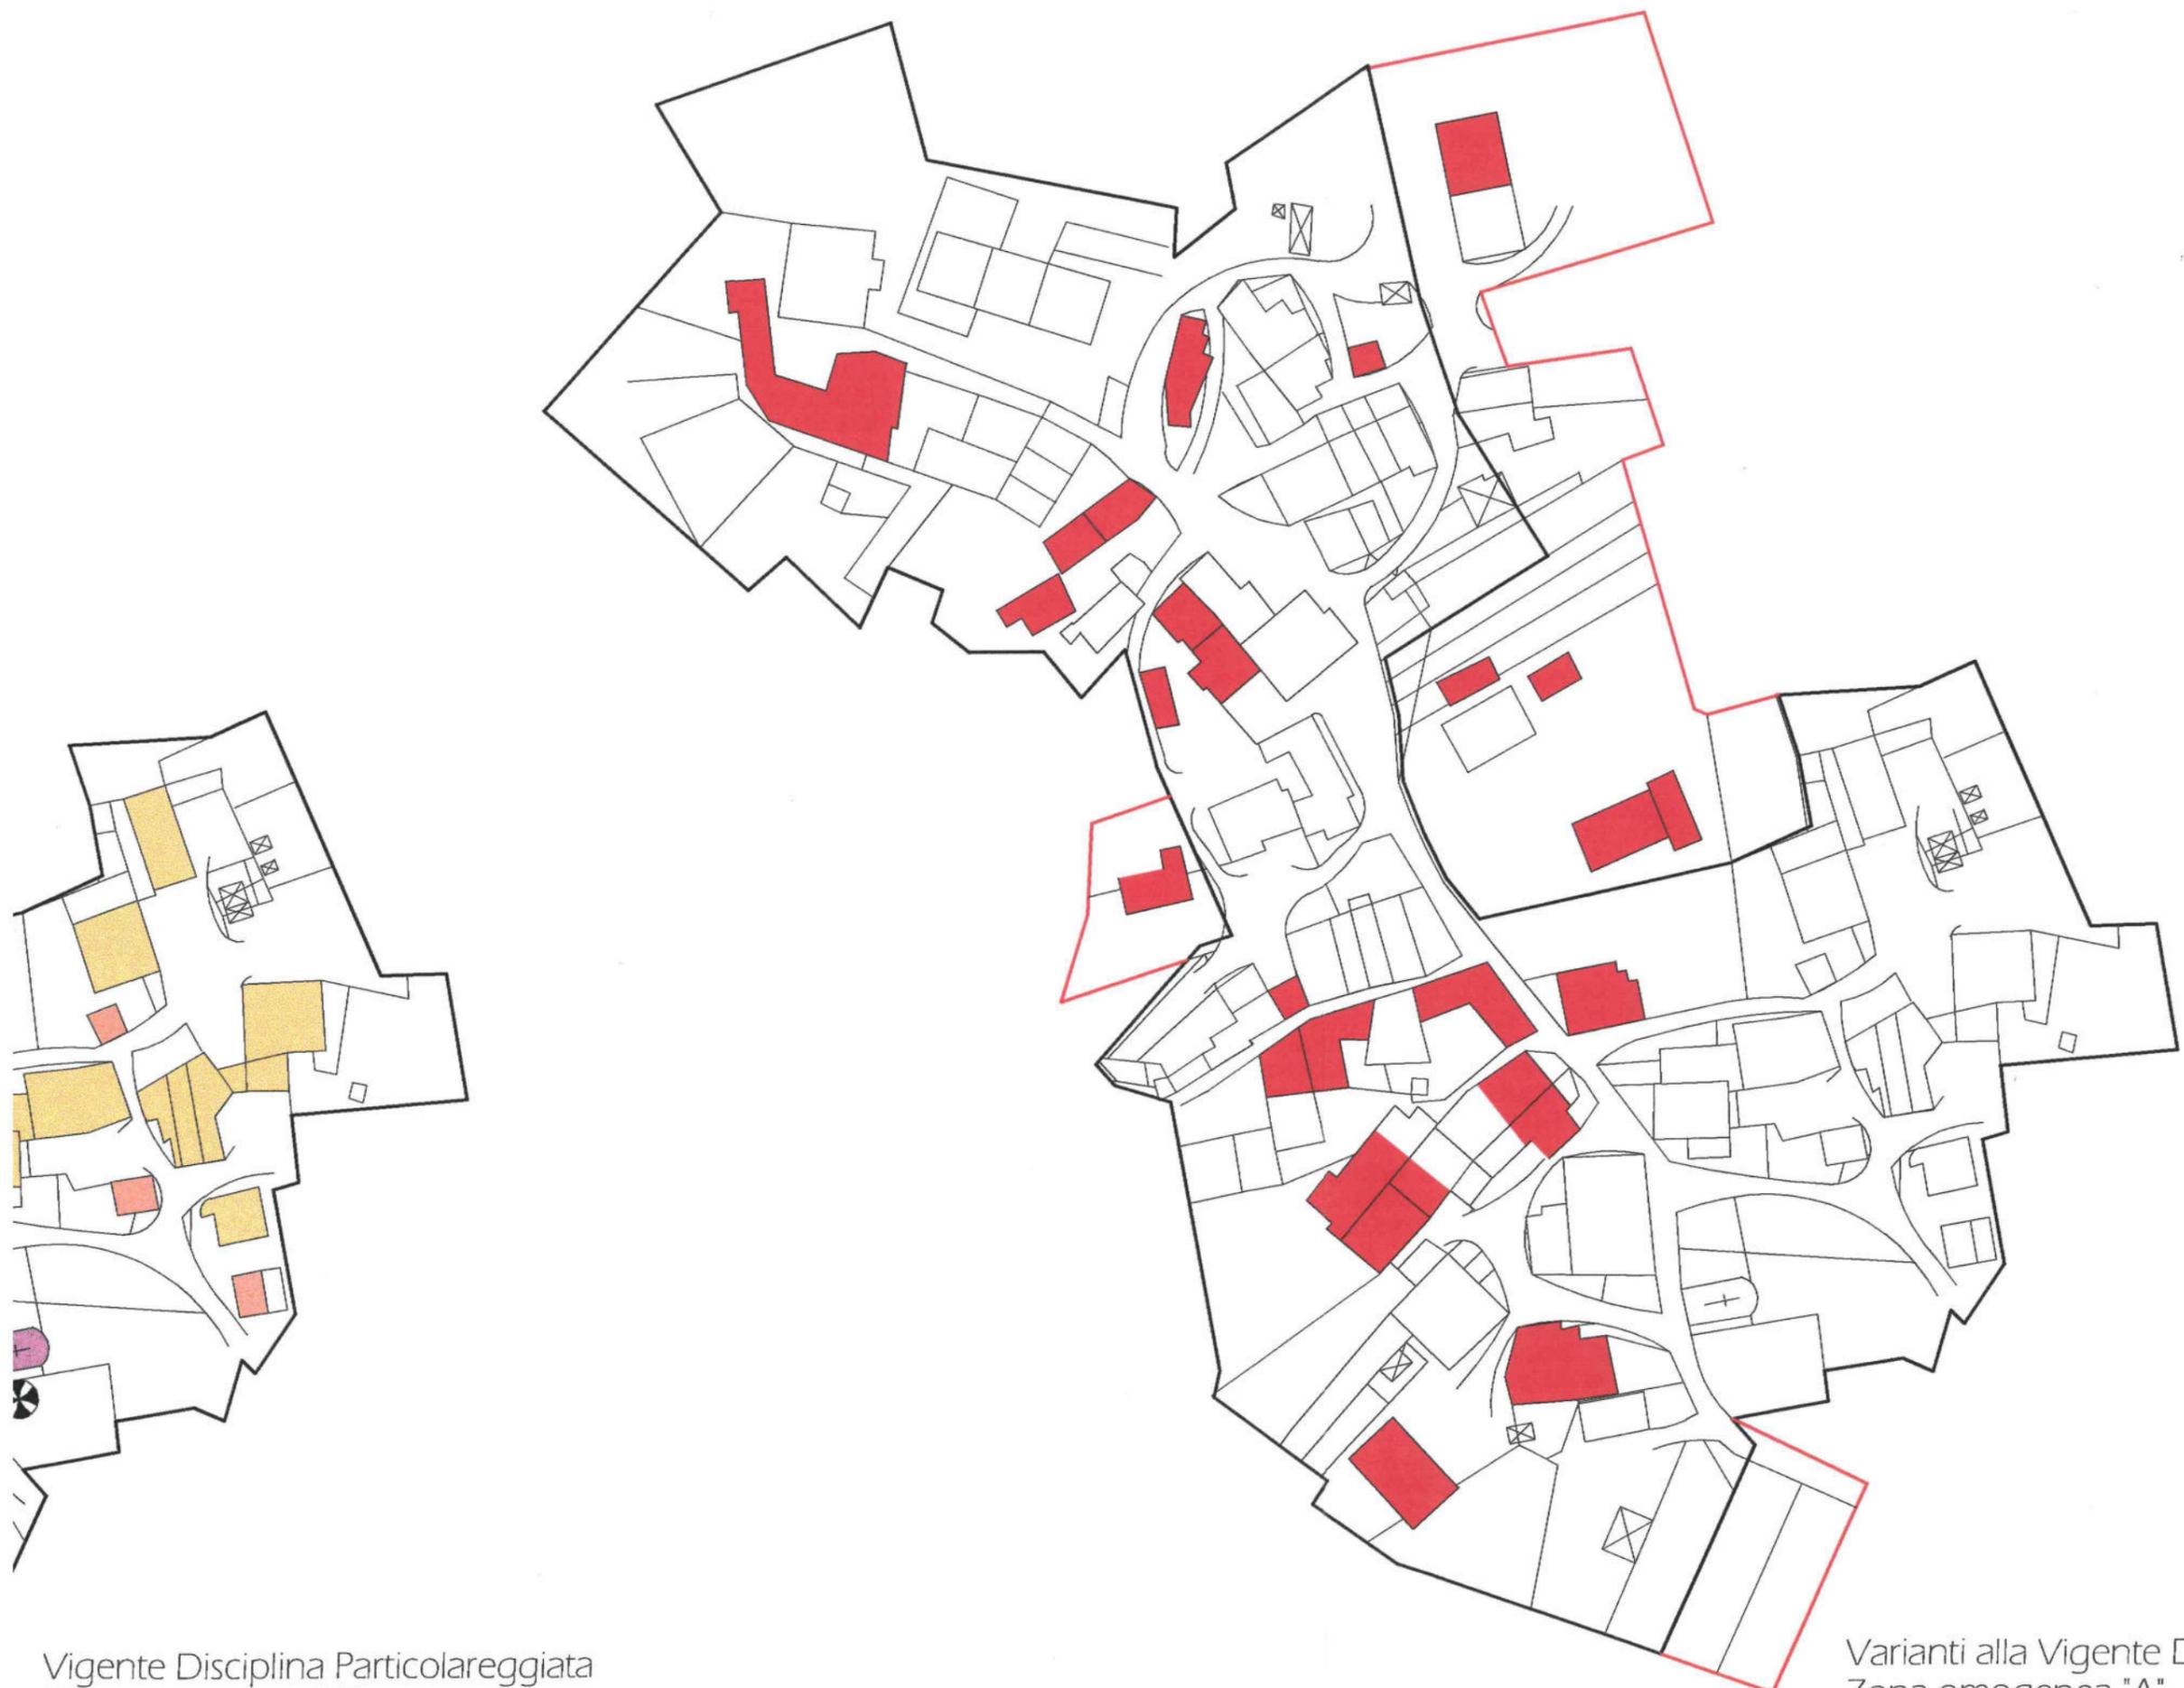

Vigente Disciplina Particolareggiata
Zona omogenea "A"

Varianti alla Vigente Disciplina Particolareggiata
Zona omogenea "A"

REGIONE EMILIA ROMAGNA
PROVINCIA DI REGGIO EMILIA
COMUNE DI CASINA

PIANO DI RECUPERO DEL BORGO DI BERGOGNO

(in concorso alla D.C.R. 27 novembre 1986, n° 1036)

Modificato in seguito all'accoglimento della Delibera n. 73 del 20.03.2001
della Giunta della Provincia di Reggio Emilia



TAV.4- PROGETTO ZONIZZAZIONE: CATEGORIE DI INTERVENTO E DESTINAZIONI D'USO Scala 1:1000

Committente:

Comune di Casina

Responsabile di progetto

Dott. Arch. Walter Baricchi

Dott. Arch. Roberto Denti

Collaboratori:

Arch. Evren Mumcu

Geom. Giorgia Lugli

Geom. Sara Bagnacani


Geom. Alessio Tagliavini

Geom. Alessandro Garlassi

Progetto Grafico:

M. Teresa Palù


Reggio Emilia, Aprile 2001

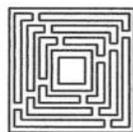

Arteas Progetti

Studio di Architettura

Arch. Walter Baricchi, Arch. Corrado Cacciani, Arch. Paolo Soragni, Arch. Roberto Denti, Geom. Alessandro D'Alessandro
42100 Reggio Emilia (Italia) - Via Monti Urali, 22 - Tel. (0522) 334144 - Fax (0522) 334143 - E-mail: arteas@lin.it - P.IVA 01477590358

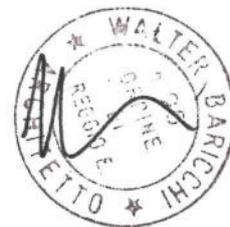

LEGENDA

CATEGORIE DI INTERVENTO



Restauro e risanamento
conservativo di tipo "A"

DESTINAZIONI D'USO


PREVALENTI DI PROGETTO



Residenziale rurale o civile



Reggio Emilia, Aprile 2001

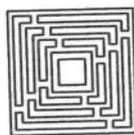

Arteas Progetti

Studio di Architettura

Arch. Walter Baricchi, Arch. Corrado Cacciani, Arch. Paolo Soragni, Arch. Roberto Denti, Geom. Alessandro D'Alessandro
42100 Reggio Emilia (Italia) - Via Monti Urali, 22 - Tel. (0522) 334144 - Fax (0522) 334143 - E-mail: arteas@tin.it - P.IVA 01477590358

LEGENDA

CATEGORIE DI INTERVENTO


-  Restauro e risanamento conservativo di tipo "A"
-  Restauro e risanamento conservativo di tipo "B"
-  Ristrutturazione edilizia con vincolo parziale
-  Ristrutturazione edilizia
-  Ripristino tipologico
-  Manutenzione ordinaria
-  Demolizione senza ricostruzione

DESTINAZIONI D'USO


PREVALENTI DI PROGETTO

-  Residenziale rurale o civile
-  Servizi residenziali o agricoli
-  Attrezzature pubbliche o di uso pubblico
-  Residenziale e Commerciale / Attività Turistico Alberghiere
-  Parcheggi
-  Demolizione senza ricostruzione
-  Oratorio

 Perimetro del Piano di Recupero

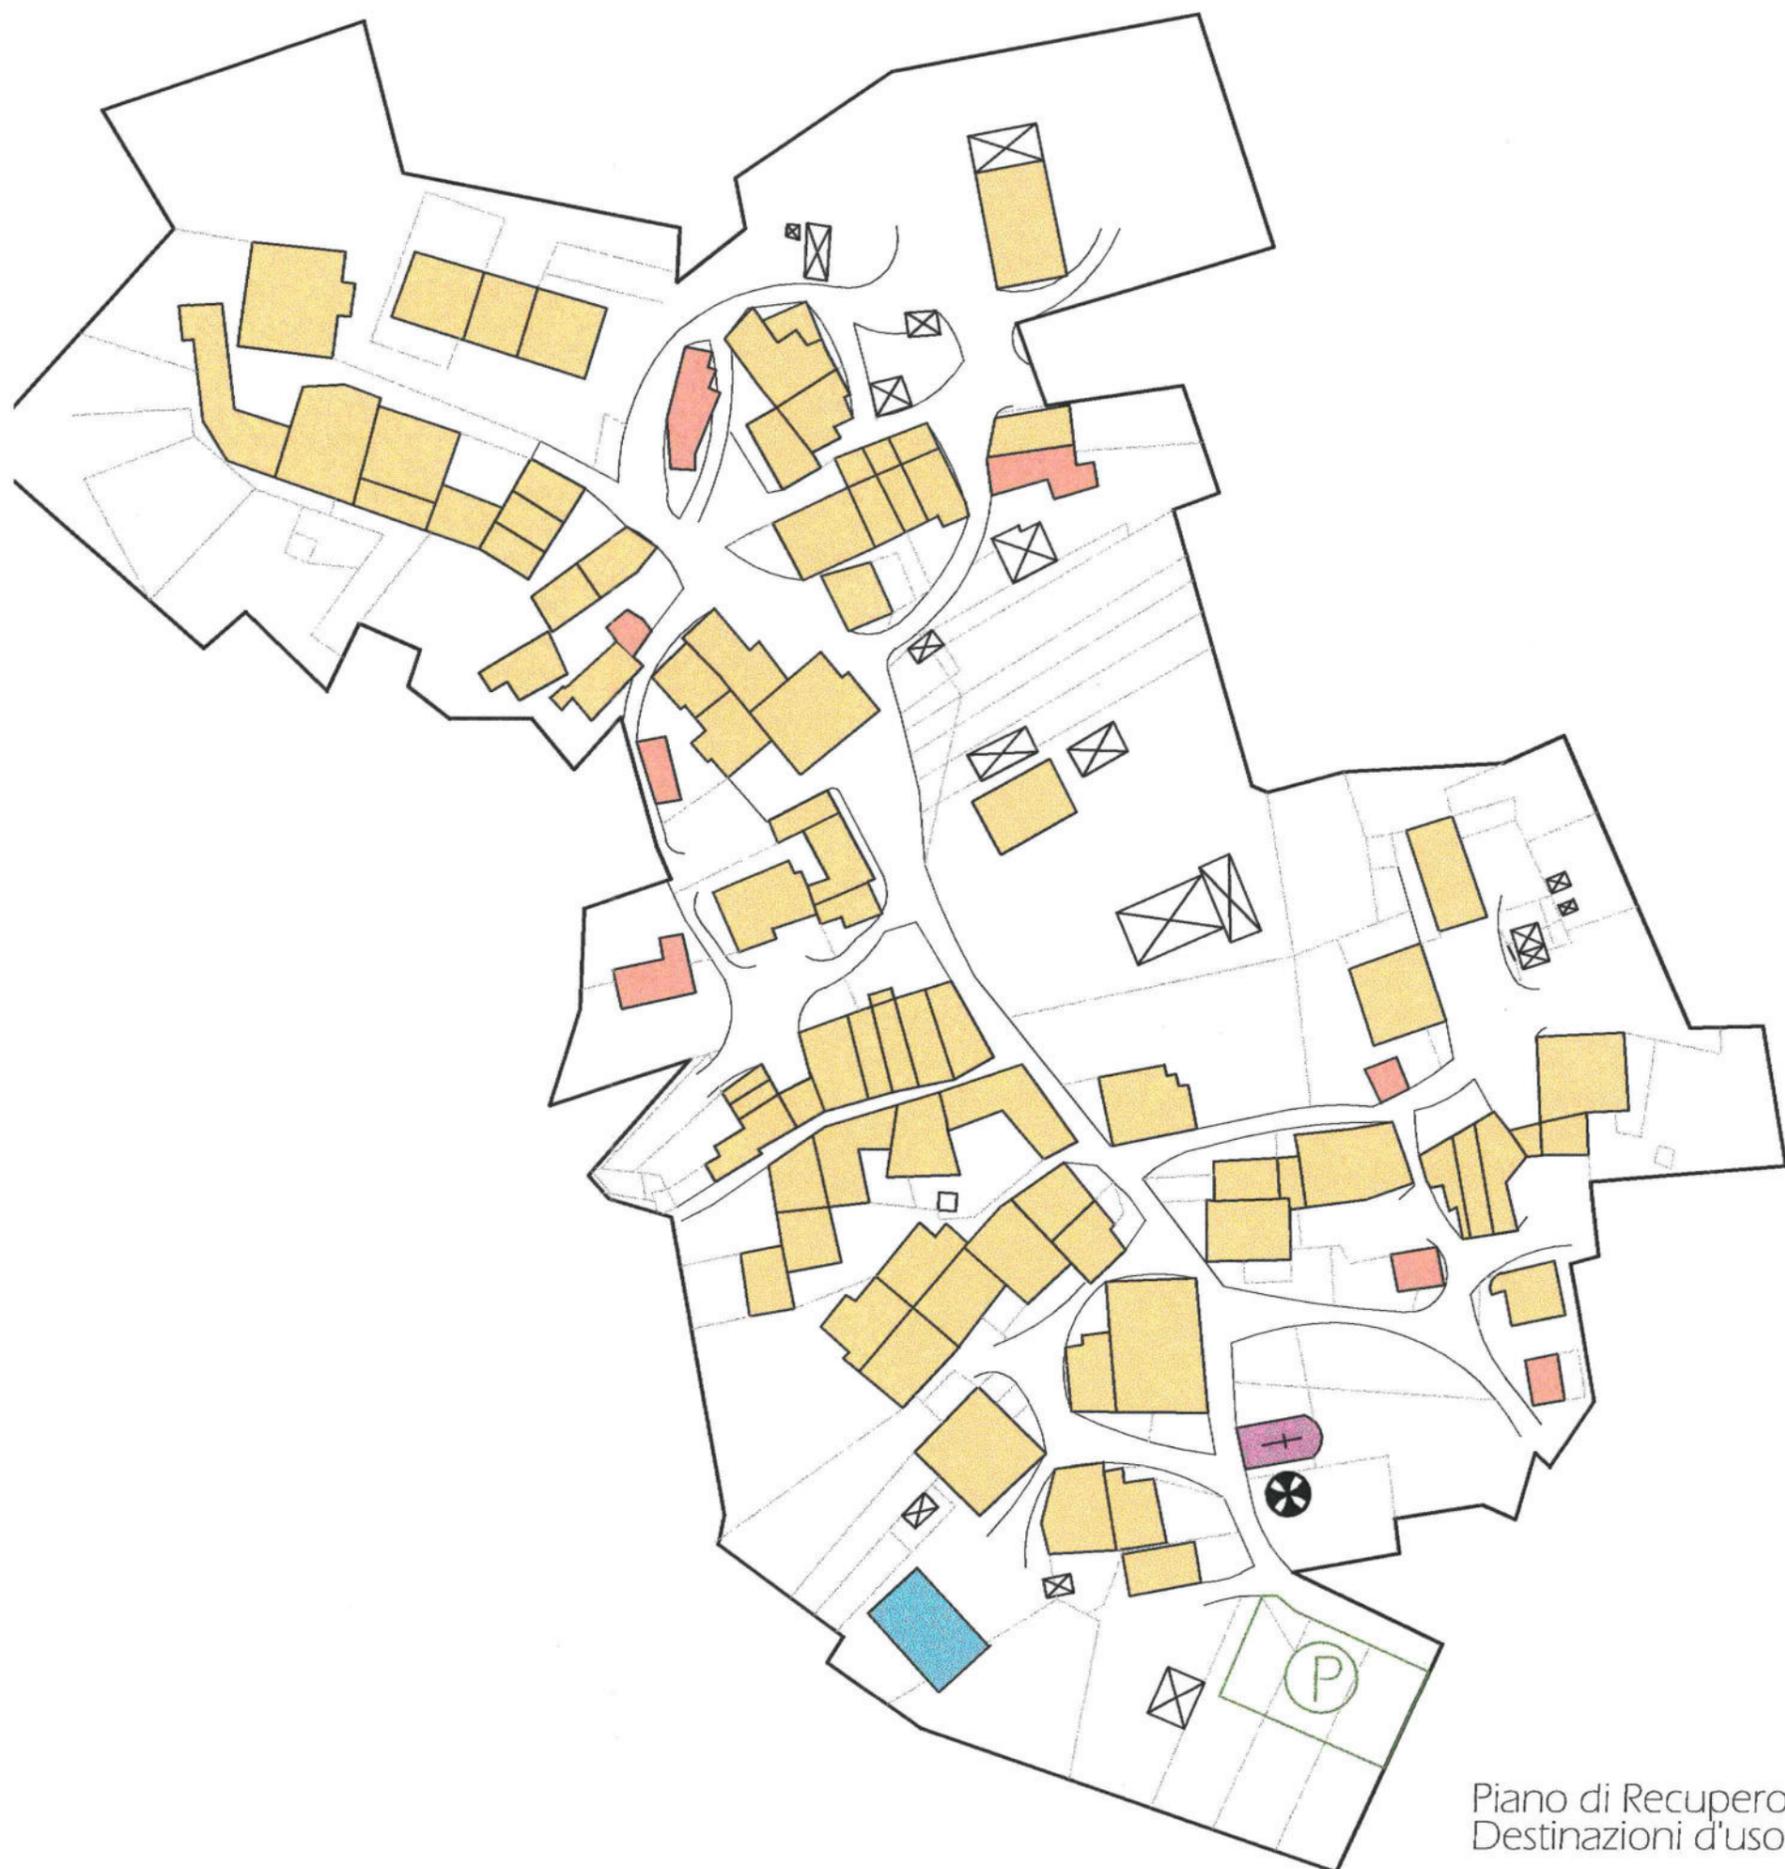

Piano di Recupero - Progetto
Destinazioni d'uso

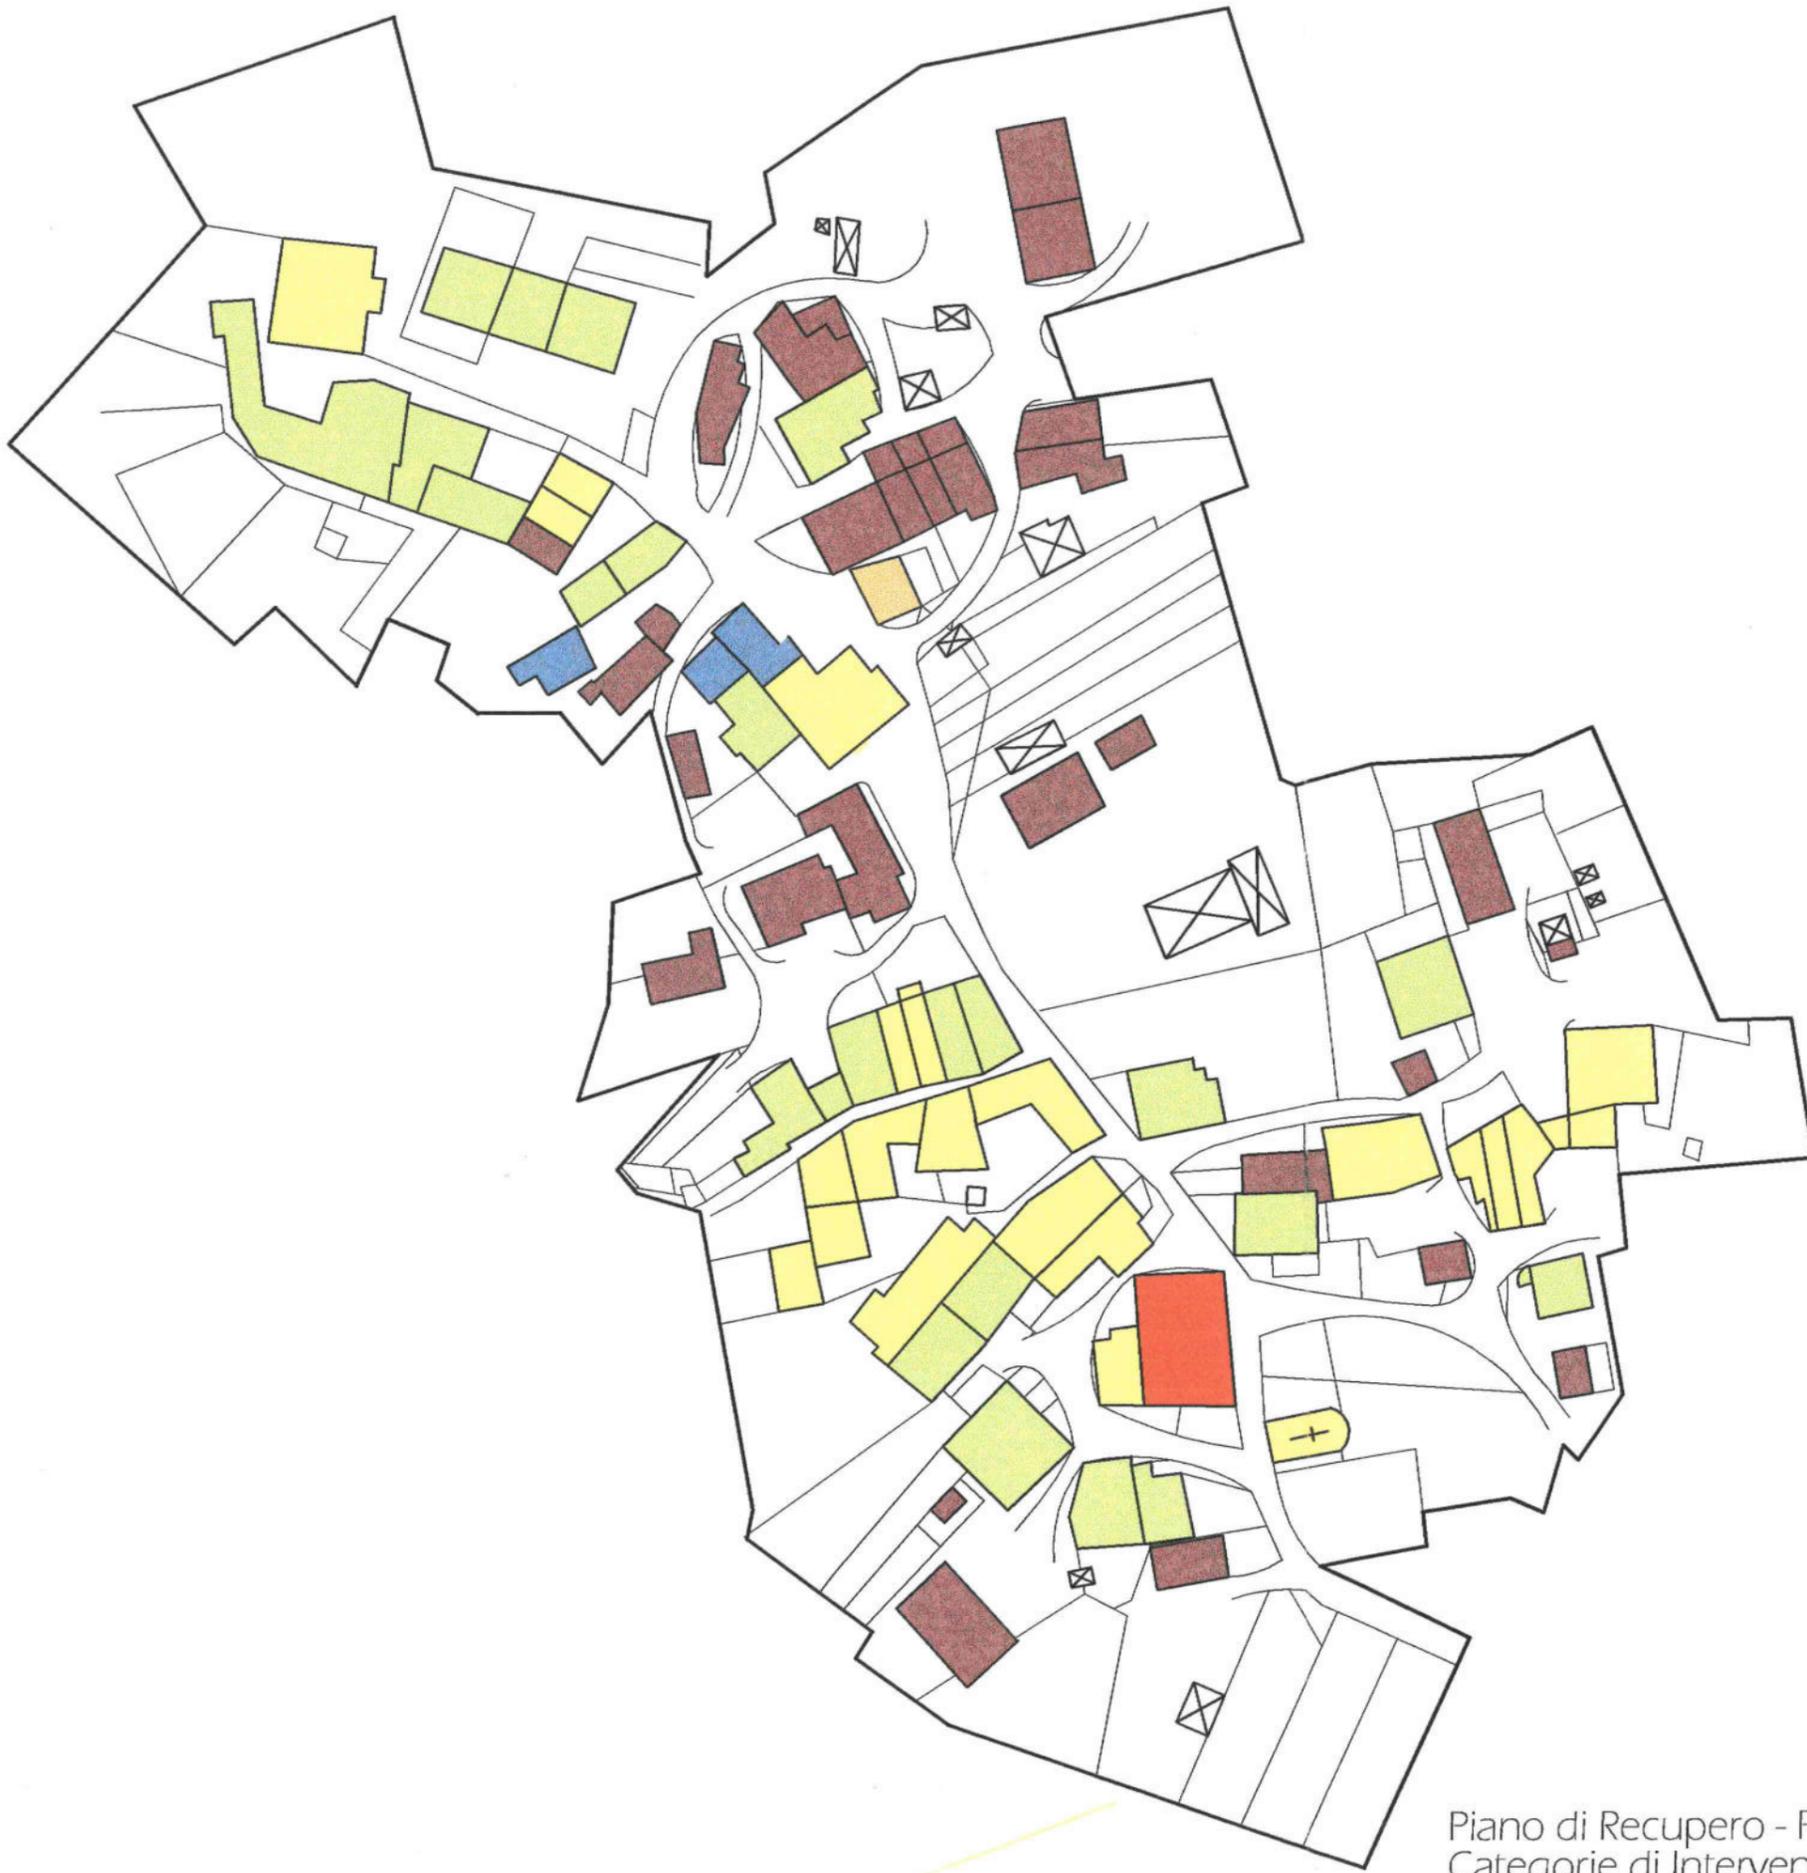

Piano di Recupero - Progetto
Categorie di Intervento