PLANIMETRIA URBANIZZAZIONE
Scala 1:250

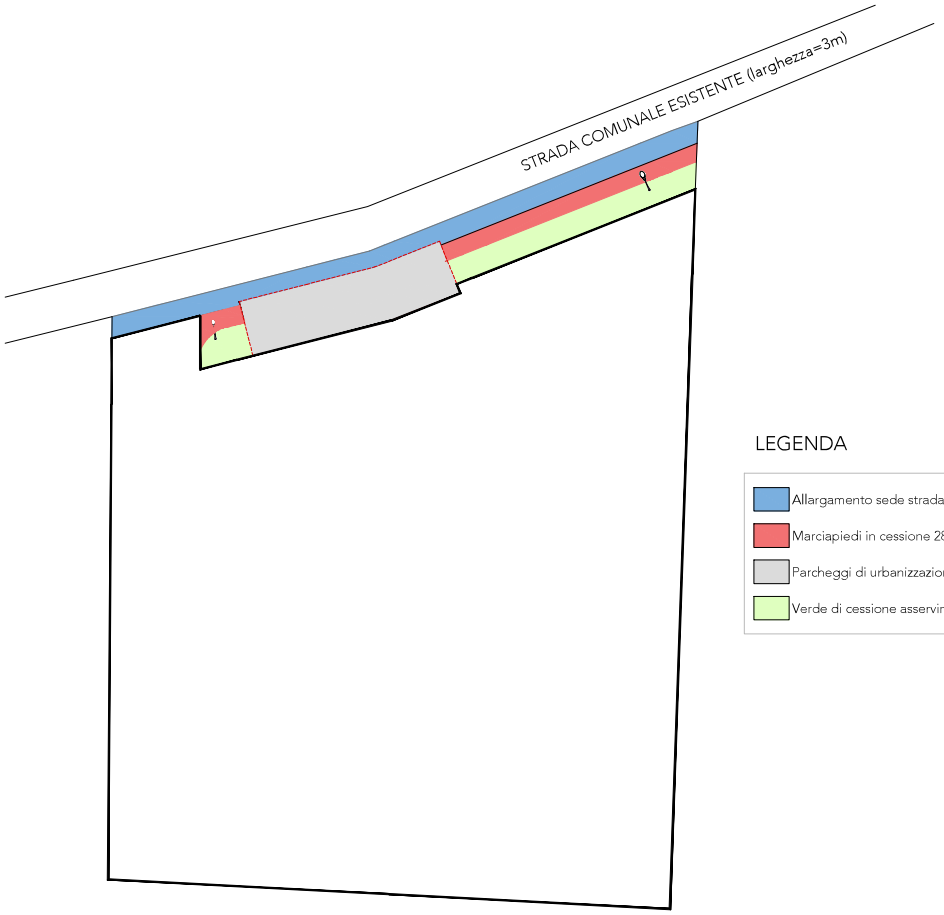

LEGENDA

- Allargamento sede stradale in cessione 61 mq
- Marciapiedi in cessione 28 mq
- Parcheggi di urbanizzazione comprensivi degli spazi di manovra 60 mq
- Verde di cessione asservimento uso pubblico 42 mq

Anna Fornili
architetto

COMMITTENTE

sig. VALLI ALFREDO MAURIZIO

FIRMA

PROGETTISTA
arch. Anna Fornili

COLLABORATORE

FASE DI PROGETTO
Proposta accordo operativo

PROGETTO
PROPOSTA DI ACCORDO OPERATIVO AI SENSI DELLA L.R. 21, DICEMBRE 2017 n.24,art.38
ATR 17, CASINA (RE)
Via Dante Alighieri, Casina - Fg.38 Map.431

DATA EMISSIONE
11/05/2022

SCALA
varie

ELABORATO
STATO DI PROGETTO - SCHEMA AREE CESSIONE
Planimetria

PRATICA

TAVOLA
U.10

REV.	DATA	DESCRIZIONE	REDATTO
D			
C			
B			
A	17/06/22	integrazione 2	

FILE C:\Users\Simone\Google Drive\QUARANTENA\MAURIZIO VALLI\024INTEGRAZIONE PROVINCIA\INTEGRAZIONE n.3\TAVOLE INTEGRAZIONE PROVINCIA_NOVEMBRE 2022.dwg

A TERMINI DI LEGGE CI RISERVIAMO LA PROPRIETA' DI QUESTO ELABORATO CON DIVIETO DI RIPRODURLO E DI RENDERLO NOTO A TERZI SENZA LA NOSTRA AUTORIZZAZIONE SCRITTA