


PLANIMETRIA CON RILIEVO PLAN-ALTIMETRICO DELLO STATO DI FATTO  
Scala 1:200

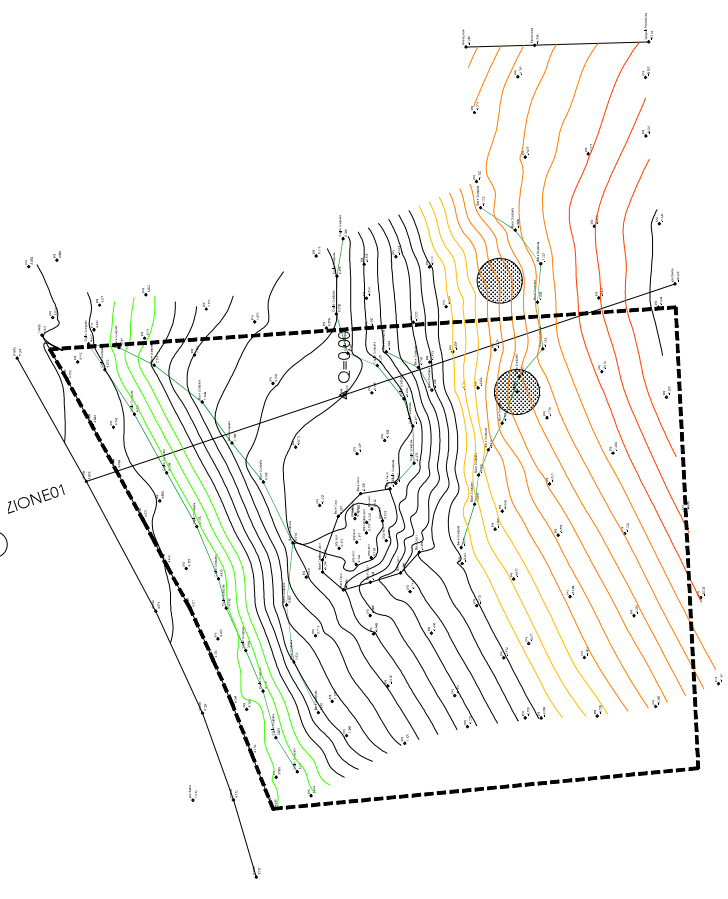

SEZIONE E PROFILO DELLO STATO DI FATTO  
Scala 1:100

