PLANIMETRIA DELLE RETI
Scala 1:400

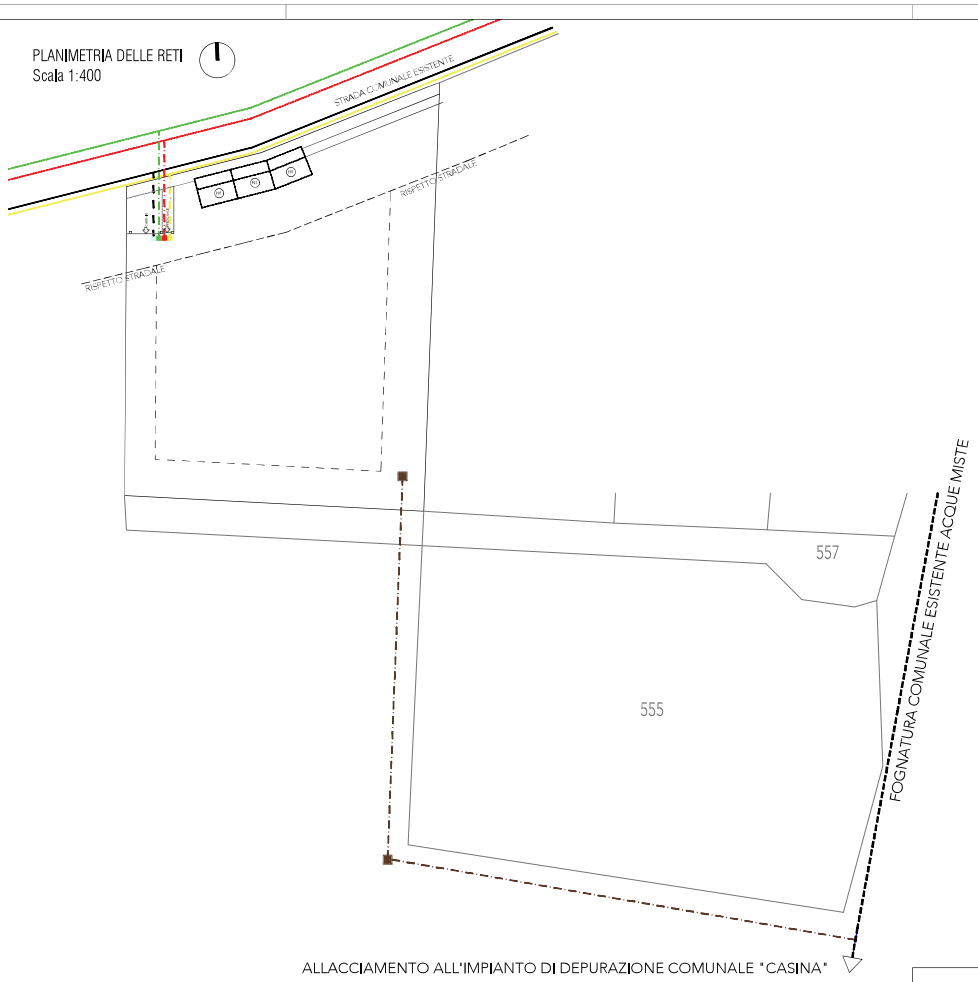

ALLACCIAMENTO ALL'IMPIANTO DI DEPURAZIONE COMUNALE "CASINA"
IN QUANTO IDONEO AD ACCOGLIERE NUOVI CARICHI ORGANICI

LEGENDA

- Rete distribuzione acqua ESISTENTE
- Rete distribuzione acqua IN PROGETTO
- Rete telecomunicazioni ESISTENTE
- Rete telecomunicazioni IN PROGETTO
- Rete elettrica ESISTENTE
- Rete elettrica IN PROGETTO
- Rete fognaria acque nere IN PROGETTO
- Rete fognaria acque miste ESISTENTE
- Rete gas metano ESISTENTE
- Rete gas metano IN PROGETTO
- Pozzetto ispezione acque bianche IN PROGETTO
- Pozzetto ispezione acque nere IN PROGETTO
- Pozzetto ispezione impianto rete telecomunicazioni IN PROGETTO
- Pozzetto ispezione impianto rete elettrica IN PROGETTO

Per il trattamento acque nere reflue è previsto
l'allacciamento alla pubblica fognatura
che recapita al depuratore di comunale di Casina.
E' prevista cisterna per la raccolta delle acque piovane
e scarico a suolo.

SEZIONE TIPO ALLARGAMENTO SEDE
STRADALE IN ASFALTO
SCALA 1:20

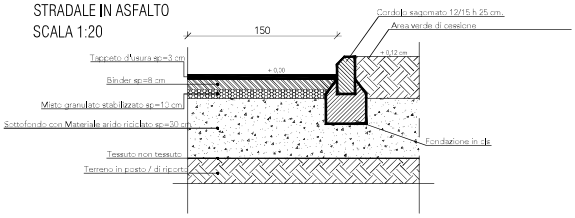

SEZIONE TIPO RETE FOGNATURE
SCALA 1:20

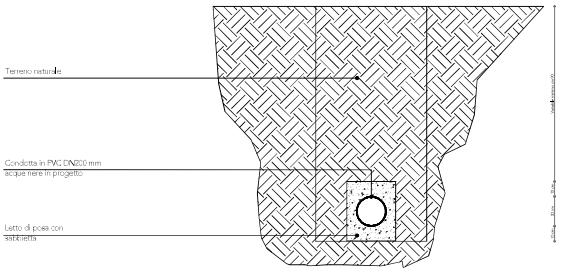

Anna Fornili
architetto

COMMITTENTE

sig. VALLI ALFREDO MAURIZIO

FIRMA

PROGETTISTA
arch. Anna Fornili

COLLABORATORE

FASE DI PROGETTO
Proposta accordo operativo

PROGETTO
PROPOSTA DI ACCORDO OPERATIVO AI SENSI
DELLA L.R. 21, DICEMBRE 2017 n.24,art.38
ATR 17, CASINA (RE)
Via Dante Alighieri, Casina - Fg.38 Map.431

DATA EMISSIONE
11/05/2022

SCALA
varie

ELABORATO
STATO DI PROGETTO - RETI
sezioni tipo ; planimetria delle reti

PRATICA

TAVOLA
U.9

REV.	DATA	DESCRIZIONE	REDATTO
D			
C			
B			
A	17/06/22	integrazione 2	

FILE C:\Users\Simone\Google Drive\QUARANTENA\MAURIZIO VALLI\INTEGRAZIONE PROVINCIA\INTEGRAZIONE n.3\TAVOLE INTEGRAZIONE PROVINCIA_NOVEMBRE 2022.dwg

A TERMINI DI LEGGE CI RISERVIAMO LA PROPRIETA' DI QUESTO ELABORATO CON DIVIETO
DI RIPRODURLO E DI RENDERLO NOTO A TERZI SENZA LA NOSTRA AUTORIZZAZIONE SCRITTA