



STUDIO TECNICO CAMPANI geom. EROS

Via Caduti per La Libertà, 20/a Casina


cf: CMP RSE 60C31 B967R - Tel e fax 0522/609898

committente	GHIRELLI ALBERT MORANI SILVIA	data	
		tavola	7
oggetto	Poposta di accordo operativo ai sensi dell'art. 38, comma 3 lettere a) e d) della L.R. 24/17 relativo all'ambito ATR2 - Banzola.	comune	CASINA
		località	BANZOLA
		scala	1:2000; 1:500
- Planimetria di inquadramento generale degli impianti tecnici		STATO DI PROGETTO	

PLANIMETRIA DI INQUADRAMENTO GENERALE
STATO DI PROGETTO
Scala 1:500

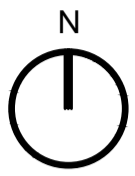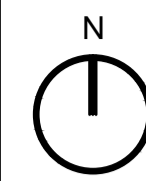

ESTRATTO DI MAPPA - CASINA (RE)
FOGLIO 1
PLANIMETRIA 1:2000

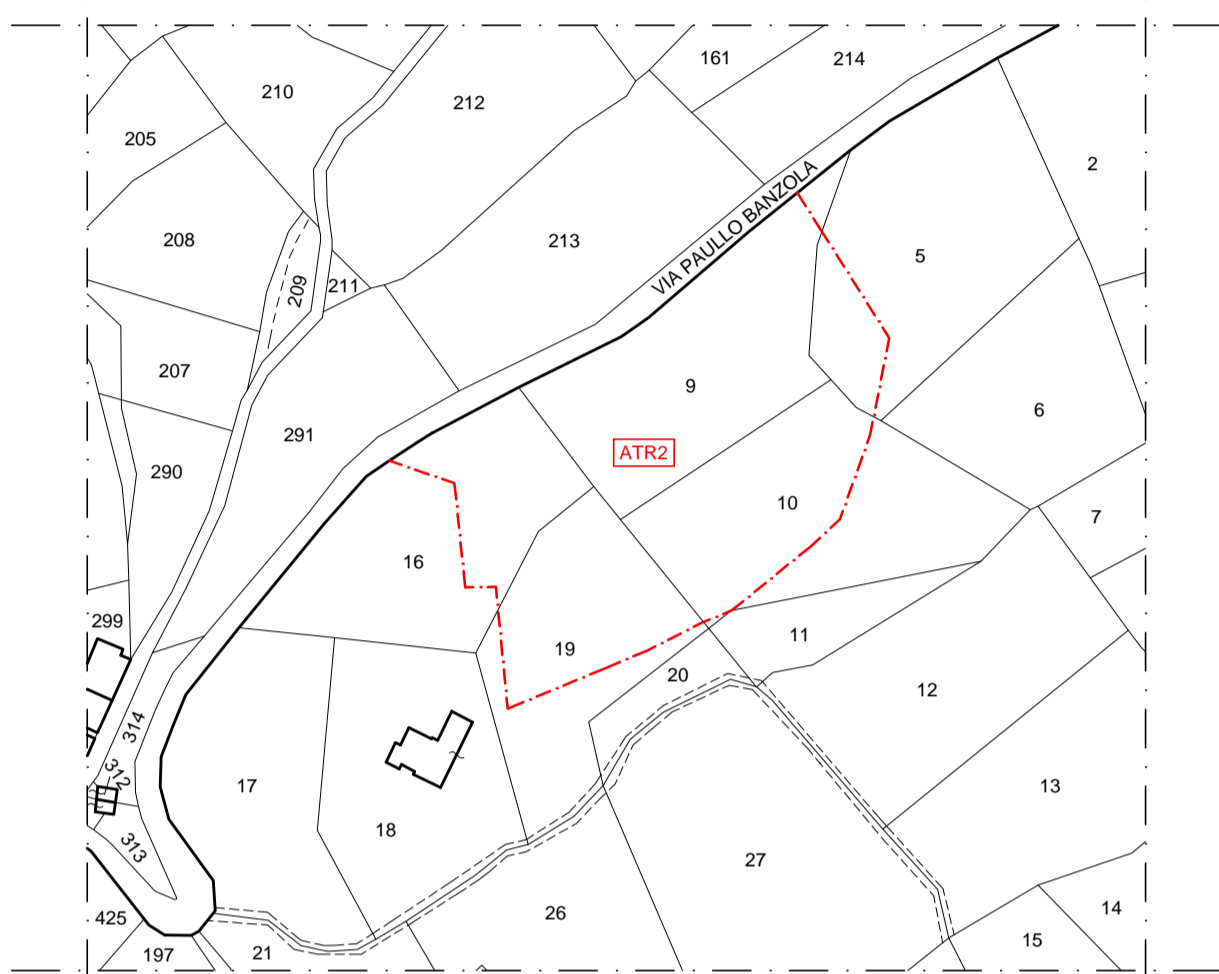


ESTRATTO DI MAPPA - CASINA (RE)
FOGLIO 4
PARTICELLA 9-10-19
PLANIMETRIA 1:2000


STRALCIO R.U.E. - CASINA (RE)

Tavola P4.2 - Pianificazione del territorio comunale

- Zone di Particolare interesse Paesaggistico-Ambientale (Art.38.4)
- Sub ambiti periurbani di trasformazione per nuova edificazione a prevalente funzione residenziale soggetti a convenzione attuativa (ATR) (ART. 34.3)

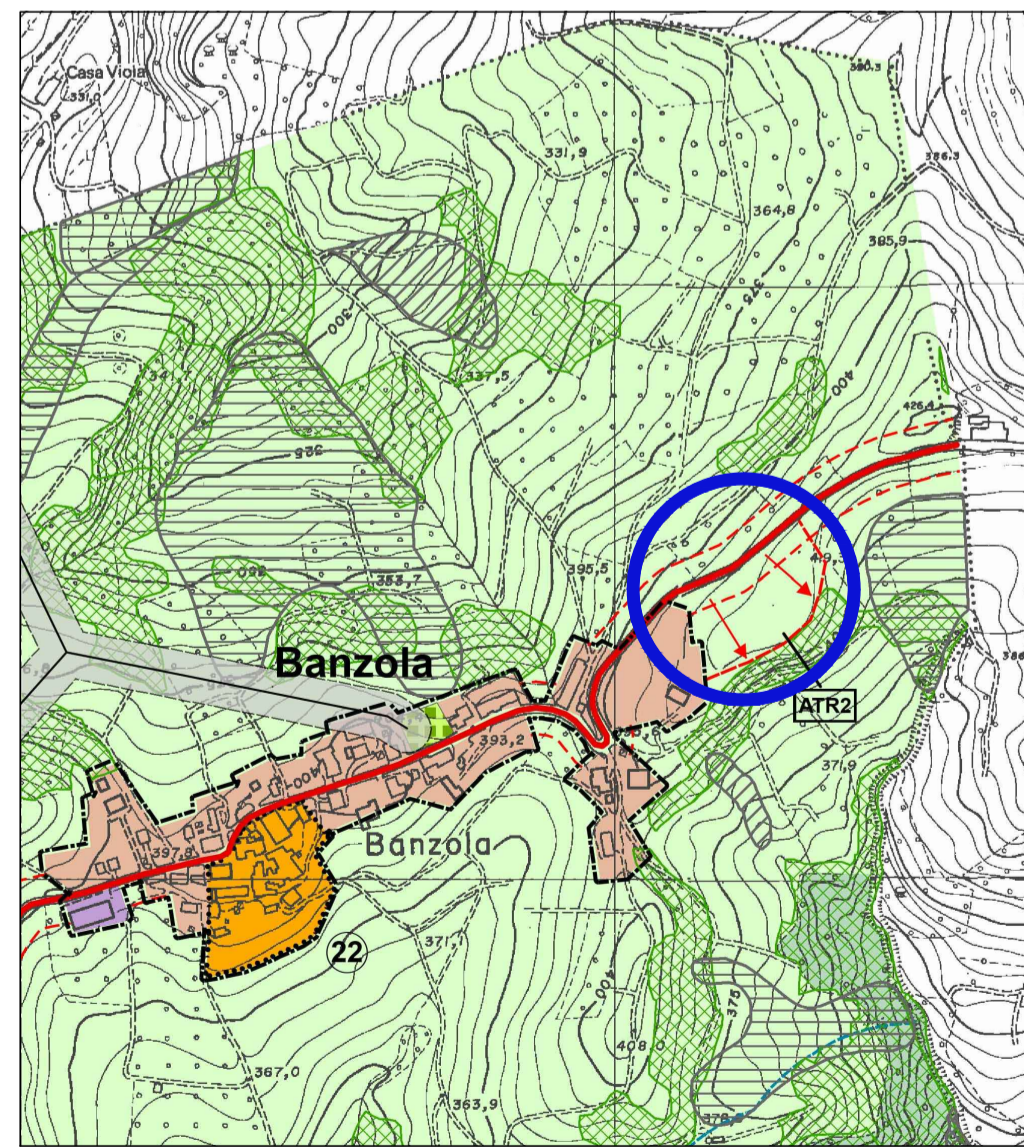

AREA OGGETTO D'INTERVENTO

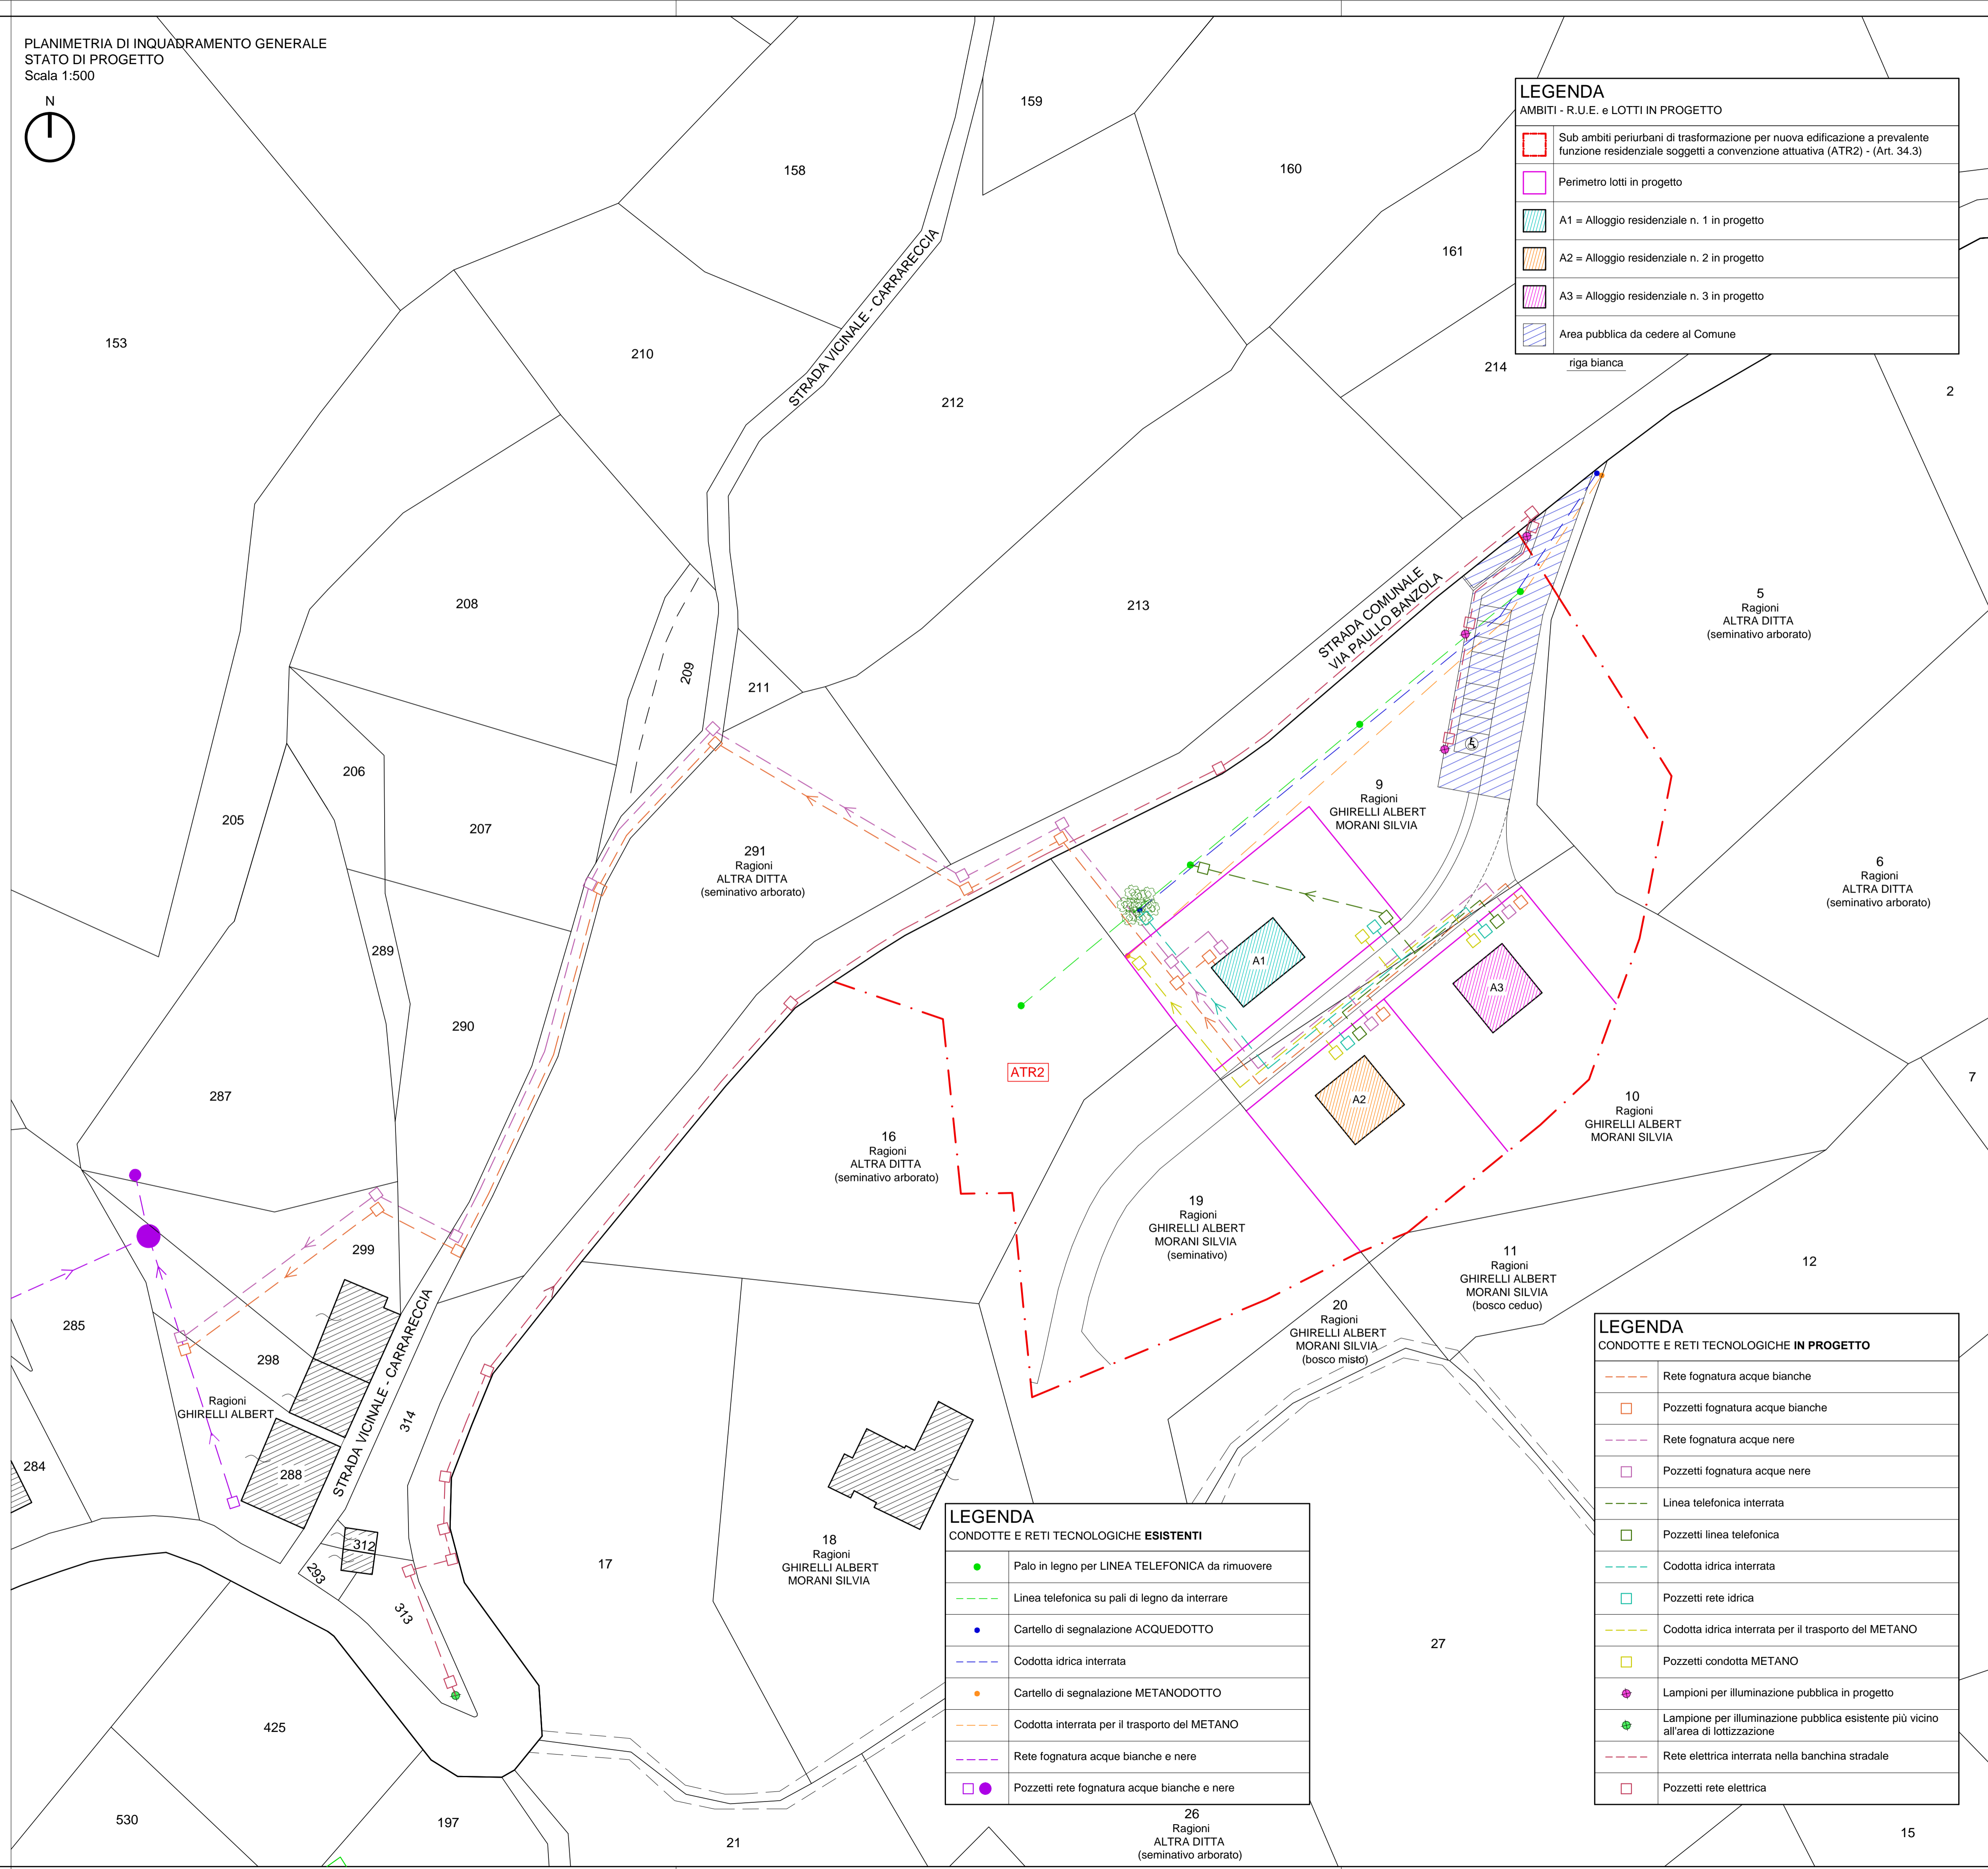

LEGENDA	
AMBITI - R.U.E. e LOTTI IN PROGETTO	
	Sub ambiti periurbani di trasformazione per nuova edificazione a prevalente funzione residenziale soggetti a convenzione attuativa (ATR2) - (Art. 34.3)
	Perimetro lotti in progetto
	A1 = Alloggio residenziale n. 1 in progetto
	A2 = Alloggio residenziale n. 2 in progetto
	A3 = Alloggio residenziale n. 3 in progetto
	Area pubblica da cedere al Comune
	riga bianca

LEGENDA	
CONDOTTE E RETI TECNOLOGICHE ESISTENTI	
	Palo in legno per LINEA TELEFONICA da rimuovere
	Linea telefonica su pali di legno da interrare
	Cartello di segnalazione ACQUEDOTTO
	Codotta idrica interrata
	Cartello di segnalazione METANODOTTO
	Codotta interrata per il trasporto del METANO
	Rete fognatura acque bianche e nere
	Pozzetti rete fognatura acque bianche e nere

LEGENDA	
CONDOTTE E RETI TECNOLOGICHE IN PROGETTO	
	Rete fognatura acque bianche
	Pozzetti fognatura acque bianche
	Rete fognatura acque nere
	Pozzetti fognatura acque nere
	Linea telefonica interrata
	Pozzetti linea telefonica
	Codotta idrica interrata
	Pozzetti rete idrica
	Codotta idrica interrata per il trasporto del METANO
	Pozzetti condotta METANO
	Lampioni per illuminazione pubblica in progetto
	Lampione per illuminazione pubblica esistente più vicino all'area di lottizzazione
	Rete elettrica interrata nella banchina stradale
	Pozzetti rete elettrica