


STUDIO TECNICO CAMPANI geom. EROS
Via Caduti per La Libertà, 20/a Casina
cf: CMP RSE 60C31 B967R - Tel e fax 0522/609898

committente GHIRELLI ALBERT MORANI SILVIA		data	
		tavola	
oggetto Poposta di accordo operativo ai sensi dell'art. 38, comma 3 lettere a) e d) della L.R. 24/17 relativo all'ambito ATR2 - Banzola. <i>- Schema delle recinzioni</i>	comune CASINA		8
	località BANZOLA		
	STATO DI PROGETTO		scala



ESTRATTO DI MAPPA - CASINA (RE)
FOGLIO 1
PLANIMETRIA 1:2000

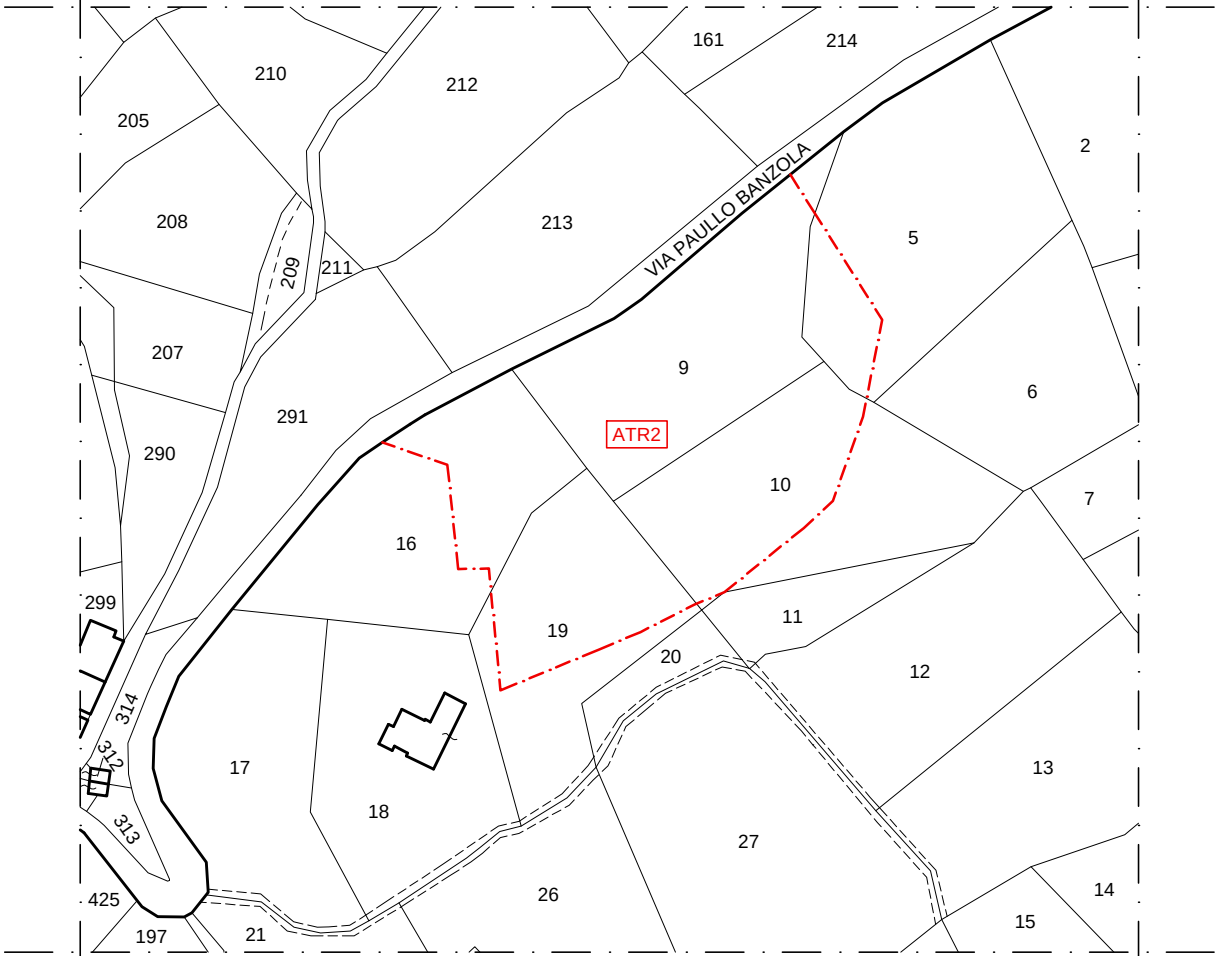



ESTRATTO DI MAPPA - CASINA (RE)
FOGLIO 4
PARTICELLA 9-10-19
PLANIMETRIA 1:2000

LOCALIZZAZIONE DELL'AREA DI INTERVENTO SU ORTOFOTO



AMBITO ATR2 - BANZOLA

PLANIMETRIA DI INQUADRAMENTO GENERALE
STATO DI PROGETTO
Scala 1:500

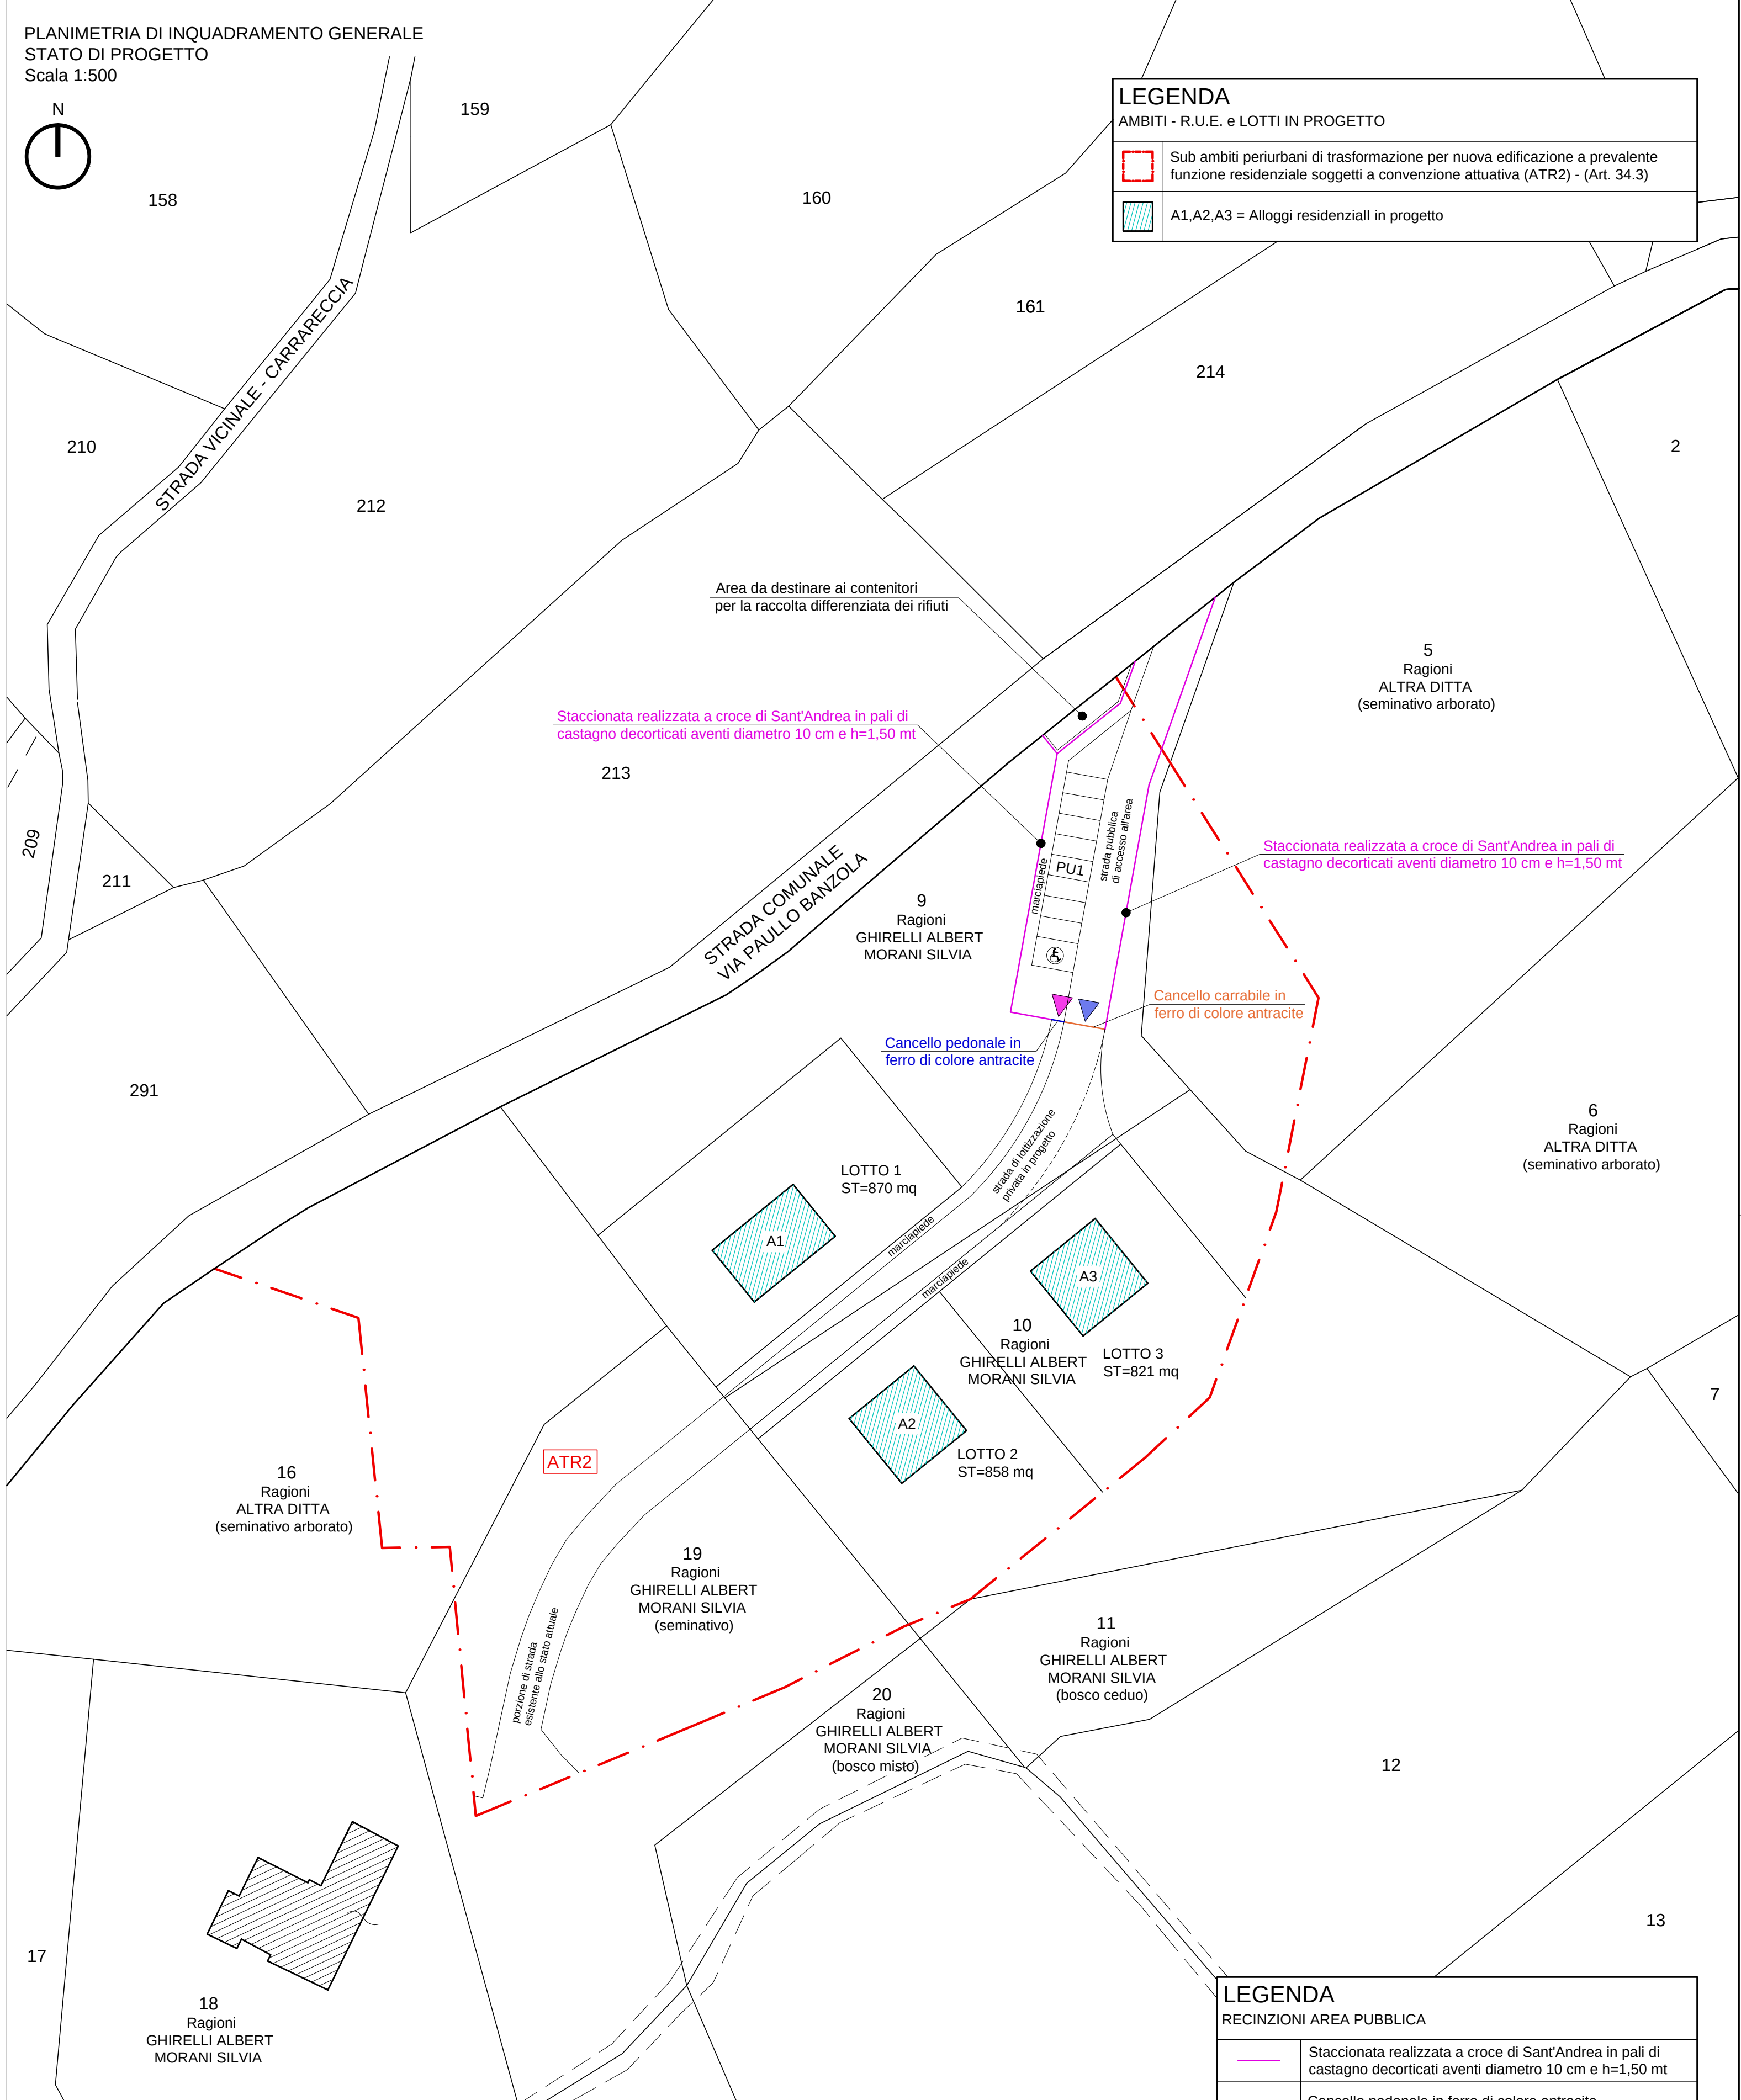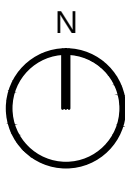

LEGENDA	
AMBITI - R.U.E. e LOTTI IN PROGETTO	
	Sub ambiti periurbani di trasformazione per nuova edificazione a prevalente funzione residenziale soggetti a convenzione attuativa (ATR2) - (Art. 34.3)
	A1,A2,A3 = Alloggi residenziali in progetto

LEGENDA	
RECINZIONI AREA PUBBLICA	
	Staccionata realizzata a croce di Sant'Andrea in pali di castagno decorticati aventi diametro 10 cm e h=1,50 mt
	Cancello pedonale in ferro di colore antracite
	Cancello carrabile in ferro di colore antracite

LEGENDA	
ACCESSO CARRAIO E PEDONALE	
	Accesso carraio all'area di lottizzazione privata
	Accesso pedonale all'area di lottizzazione privata

PARTICOLARE STACCIONATA IN LEGNO
STATO DI PROGETTO
Scala 1:50

