



FOTO 01


FOTO 02

FOTO 03


FOTO 04

SEZIONE E PROFILO DELLO STATO DI FATTO
Scala 1:200


ambito Atr15

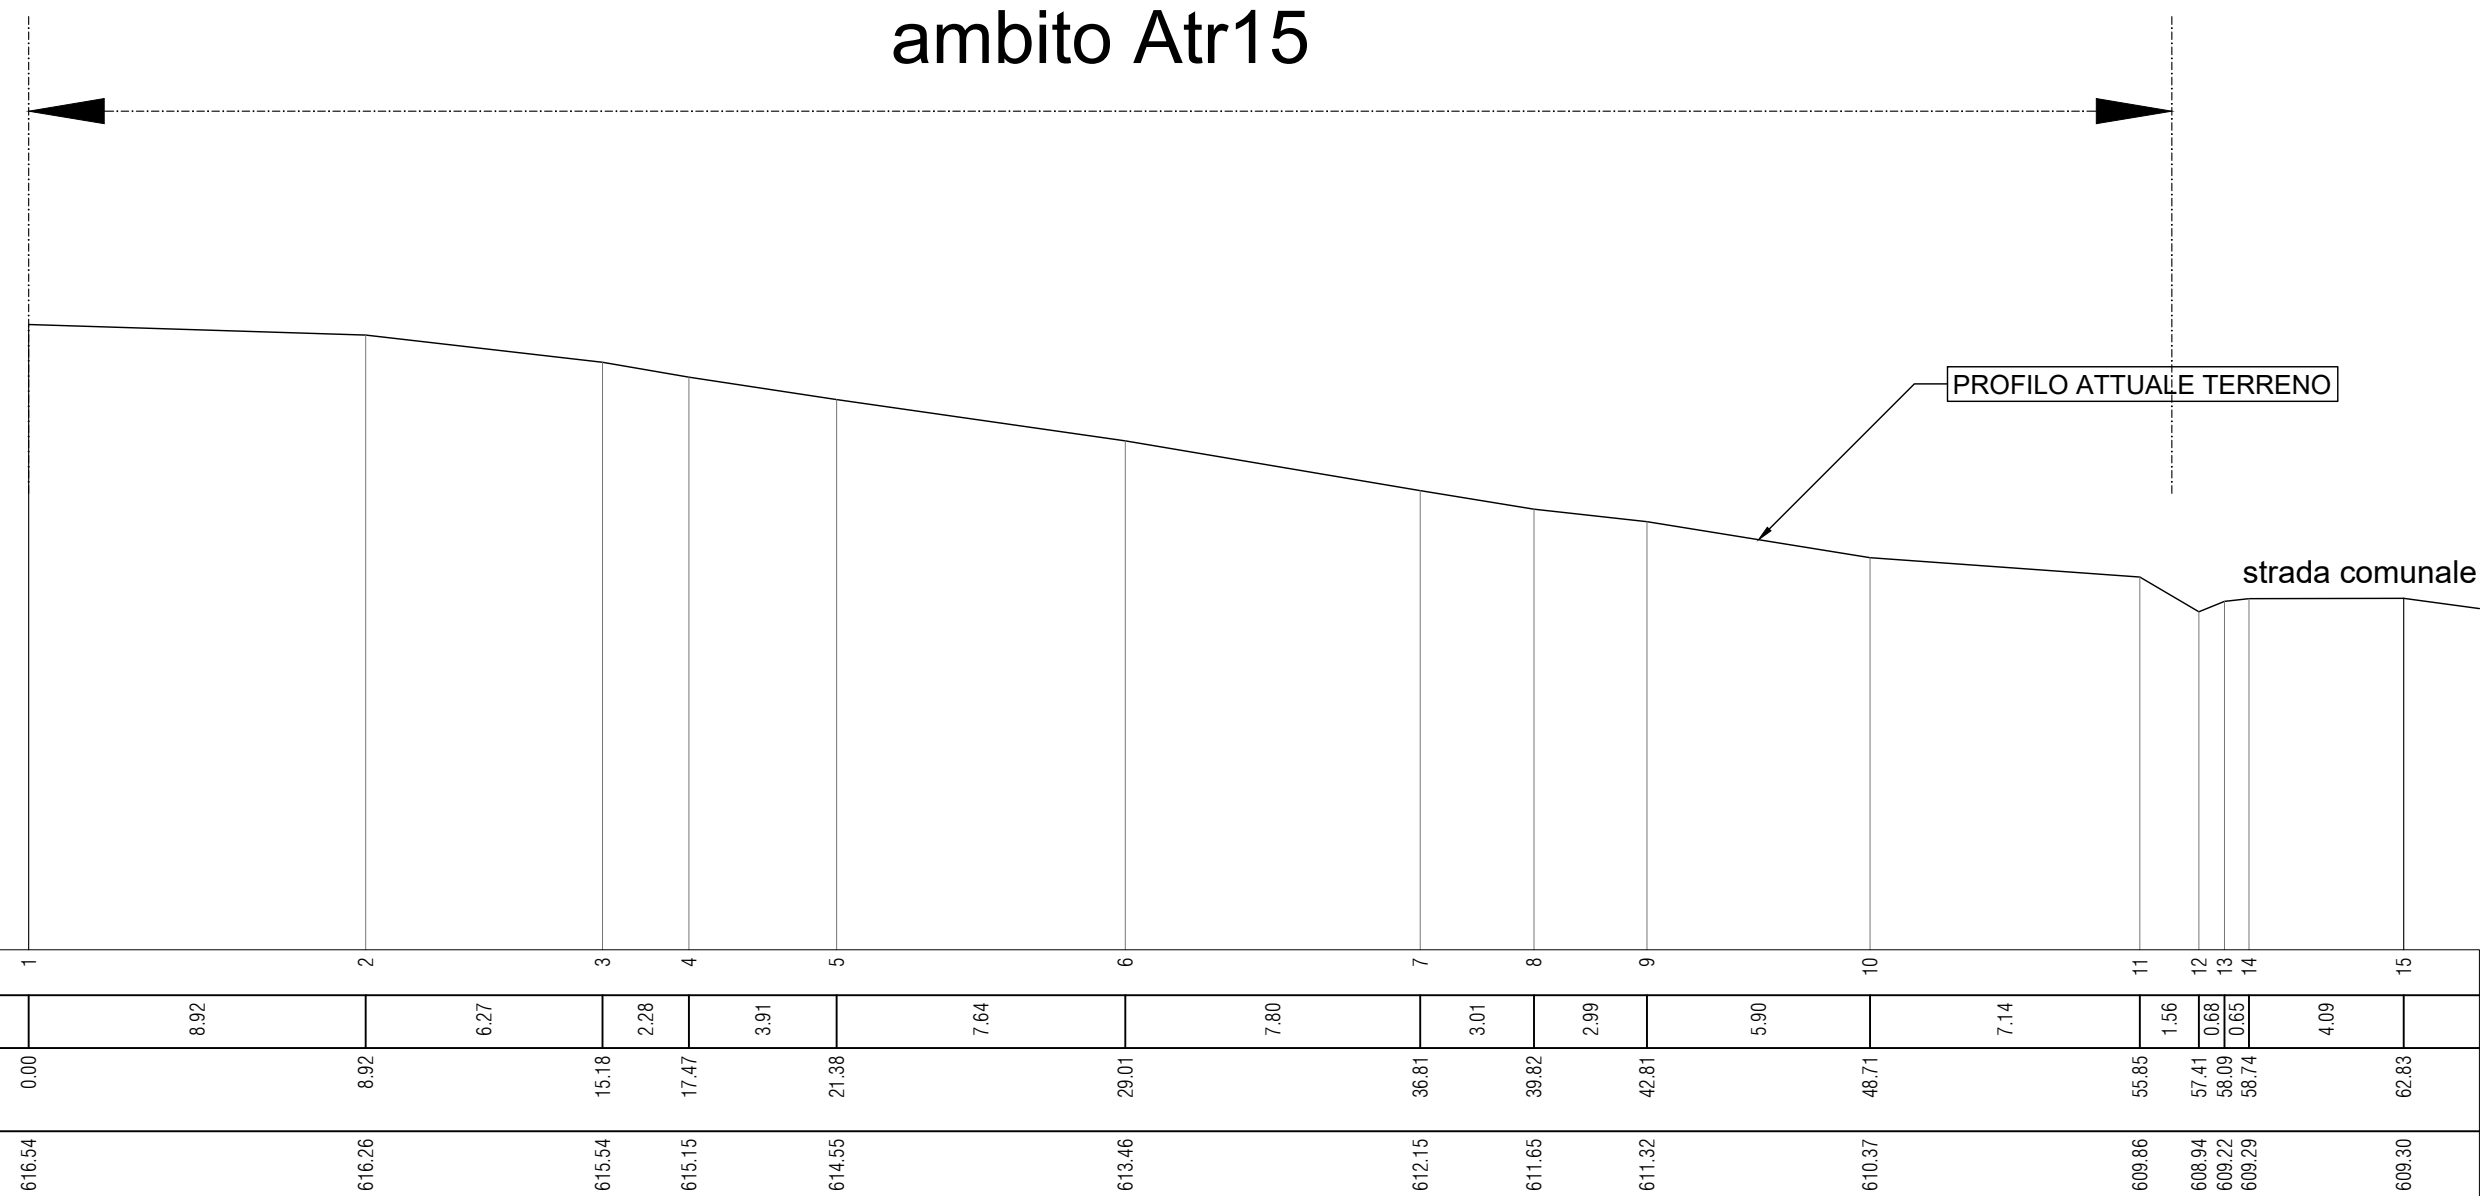

IDENTIFICAZIONE DEI PUNTI DI VISTA FOTOGRAFICI
Scala 1:1000

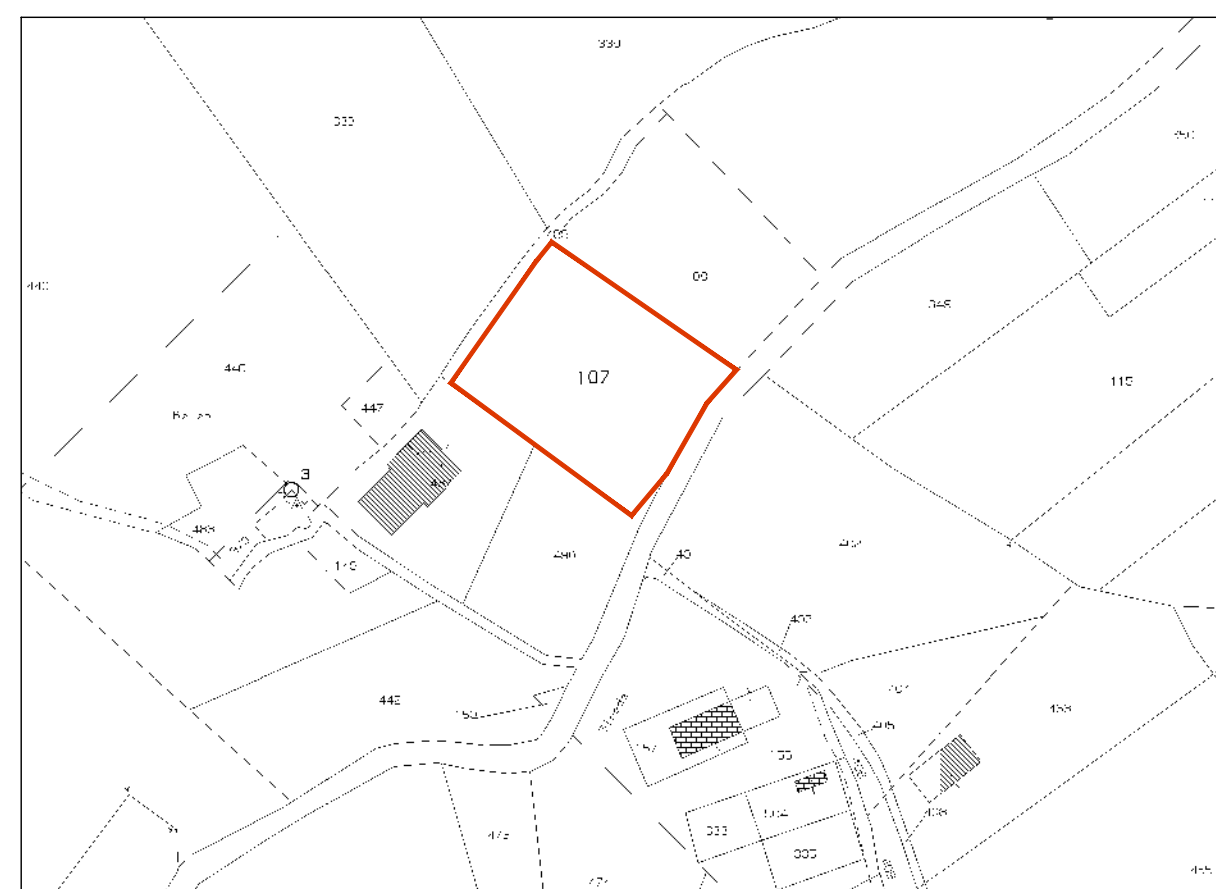

ESTRATTO DI MAPPA CATASTALE
Fg.46 Mappale 107
Scala 1:2000

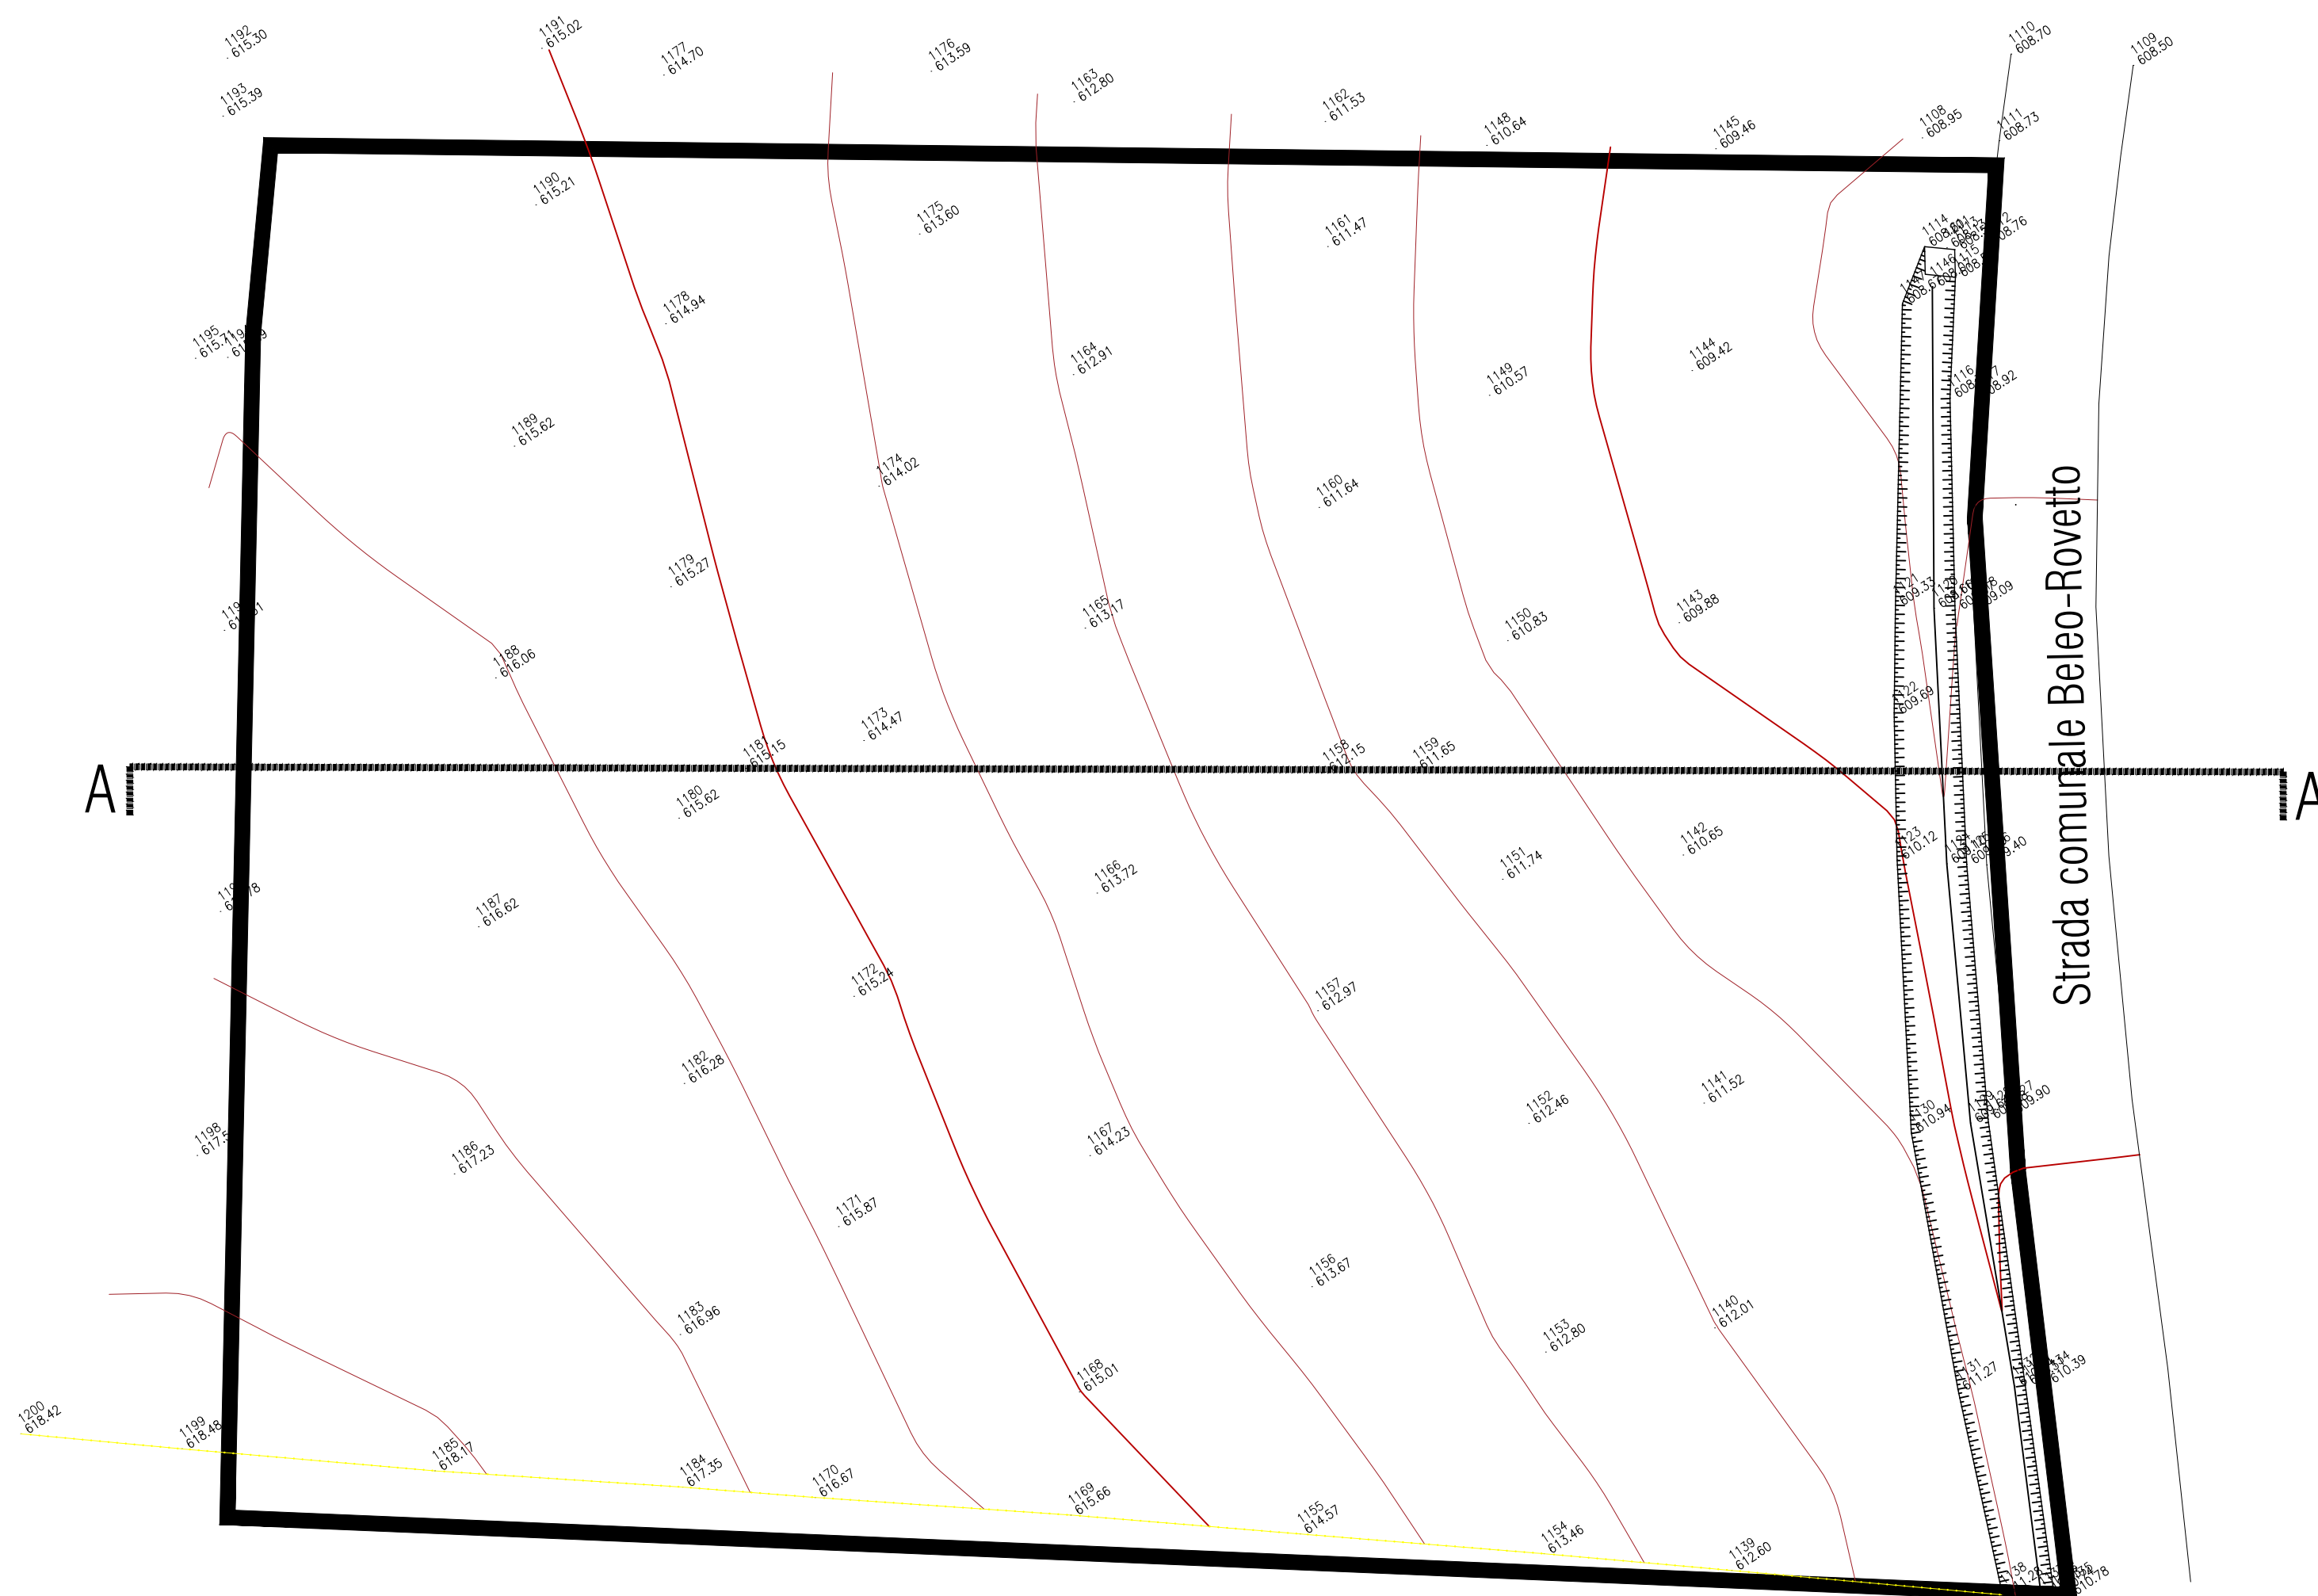

PLANIMETRIA CON RILIEVO PLANI-ALTIMETRICO DELLO STATO DI FATTO
Scala 1:200

Proposta di accordo operativo ai sensi della L.R. 21
Dicembre 2017, n. 24 art. 38.

Geom. Simone Predieri

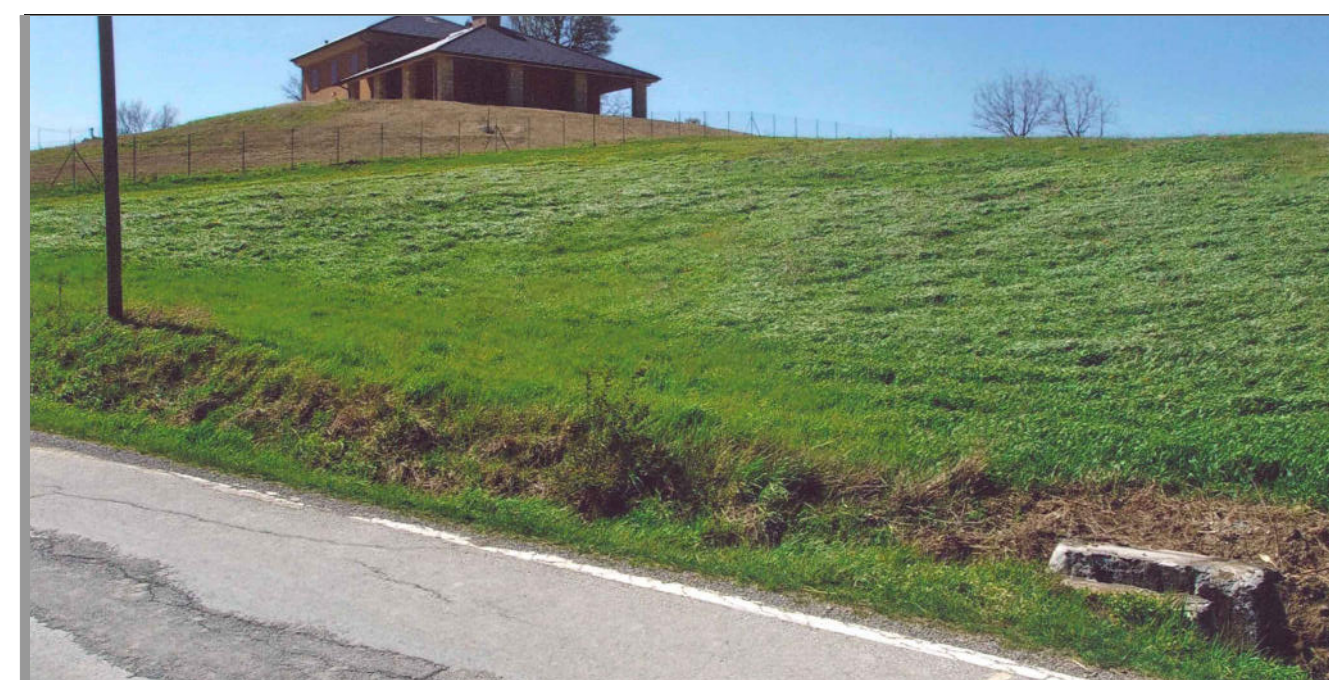


tavola U.2

QUADRO CONOSCITIVO - STATO DI FATTO: Estratto di
mappa catastale, Rilievo piani altimetrico e profilo territoriale;
documentazione fotografica

Committenti
Mistrali Domenico

Località
Via Beleo
42034 Casina (RE)

Riferimento catastale
Fg.46 Mapp. 107

Data
Settembre 2021

SCALA
Varia

i Tecnici Spazio riservato al comune