

DOCUMENTAZIONE FOTOGRAFICA DELLO STATO DI FATTO





FOTO 01

FOTO 02

FOTO 03

FOTO 04

SEZIONE E PROFILO DELLO STATO DI FATTO
Scala 1:200

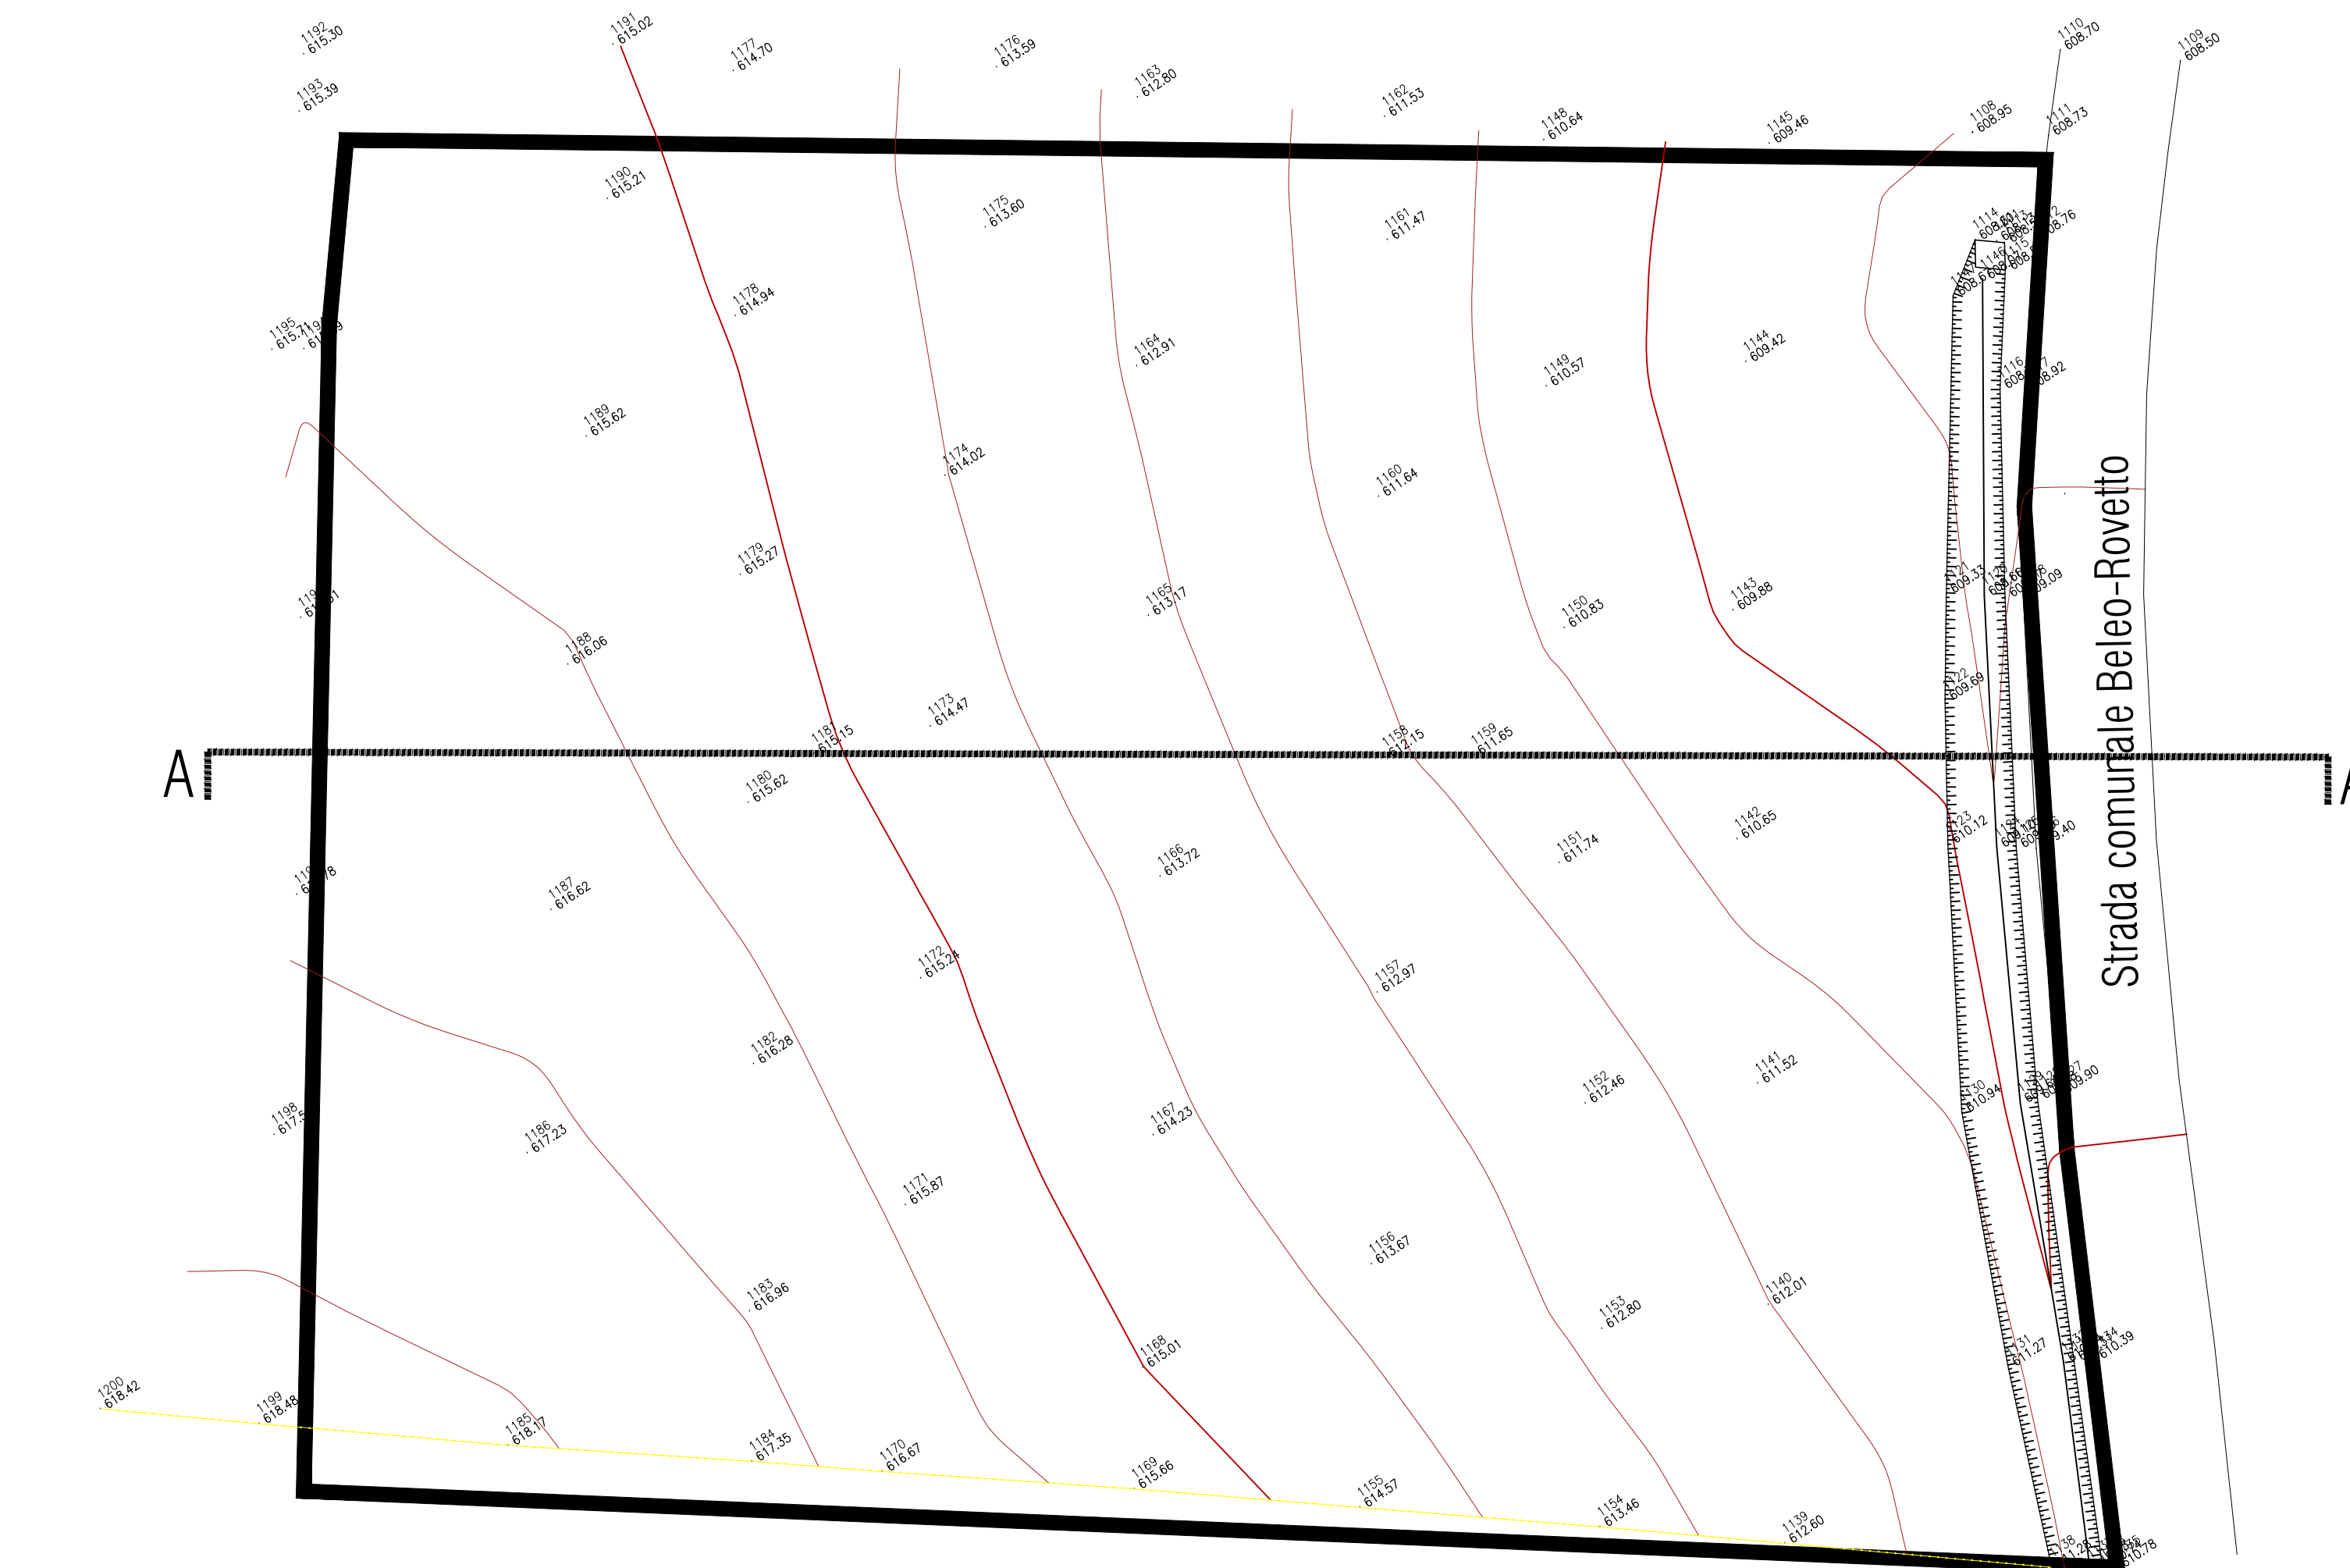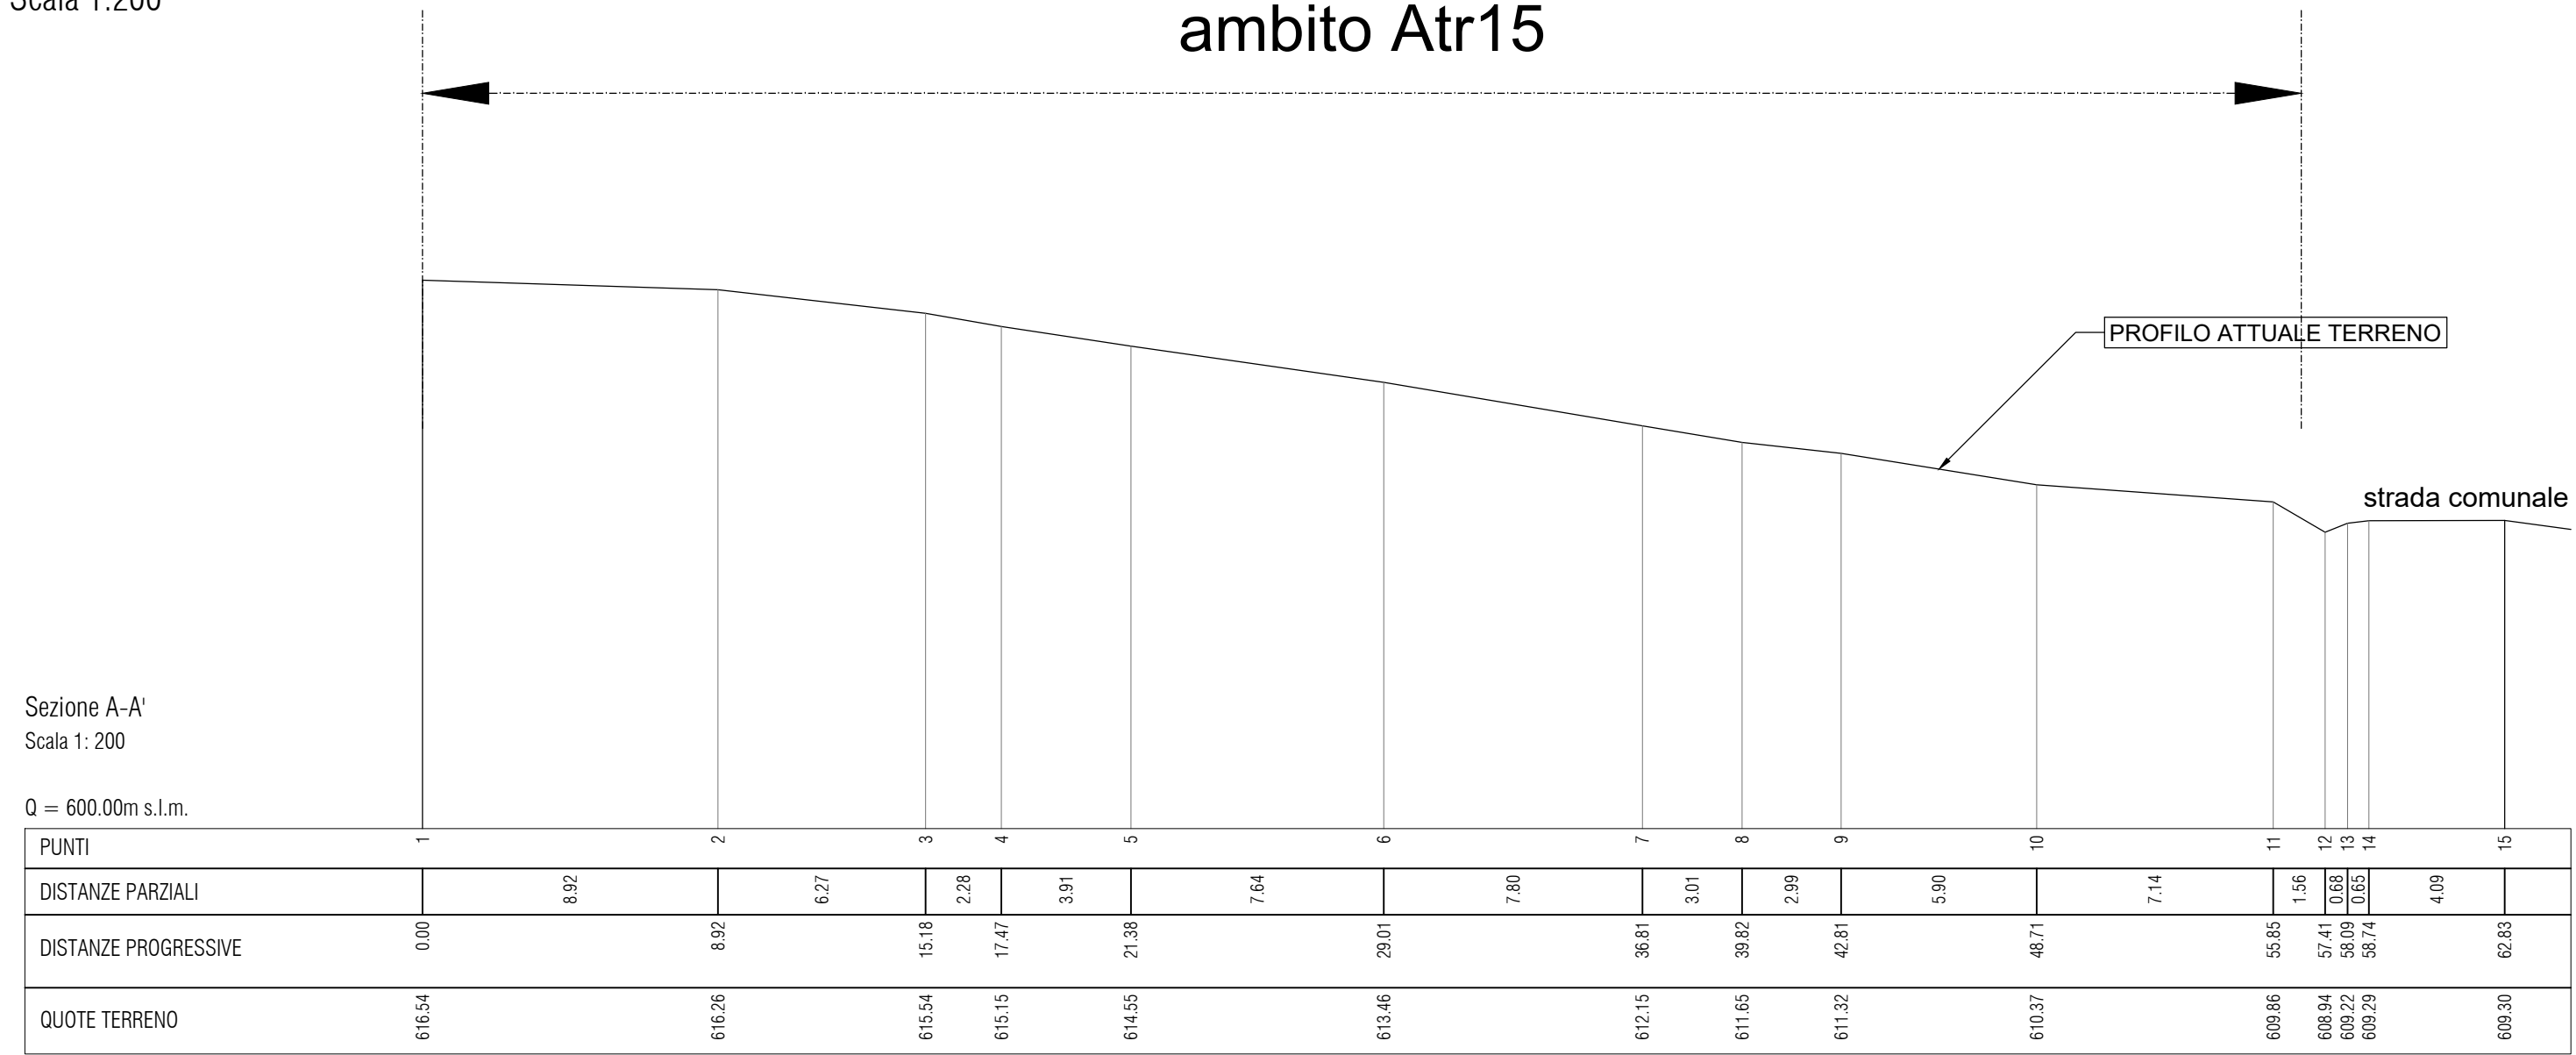

PLANIMETRIA CON RILIEVO PLANI-ALTIMETRICO DELLO STATO DI FATTO
Scala 1:200



IDENTIFICAZIONE DEI PUNTI DI VISTA FOTOGRAFICI
Scala 1:1000



ESTRATTO DI MAPPA CATASTALE
Fg.46 Mappale 107
Scala 1:2000

Proposta di accordo operativo ai sensi della L.R. 21
Dicembre 2017, n. 24 art. 38.

Geom. Simone Predieri

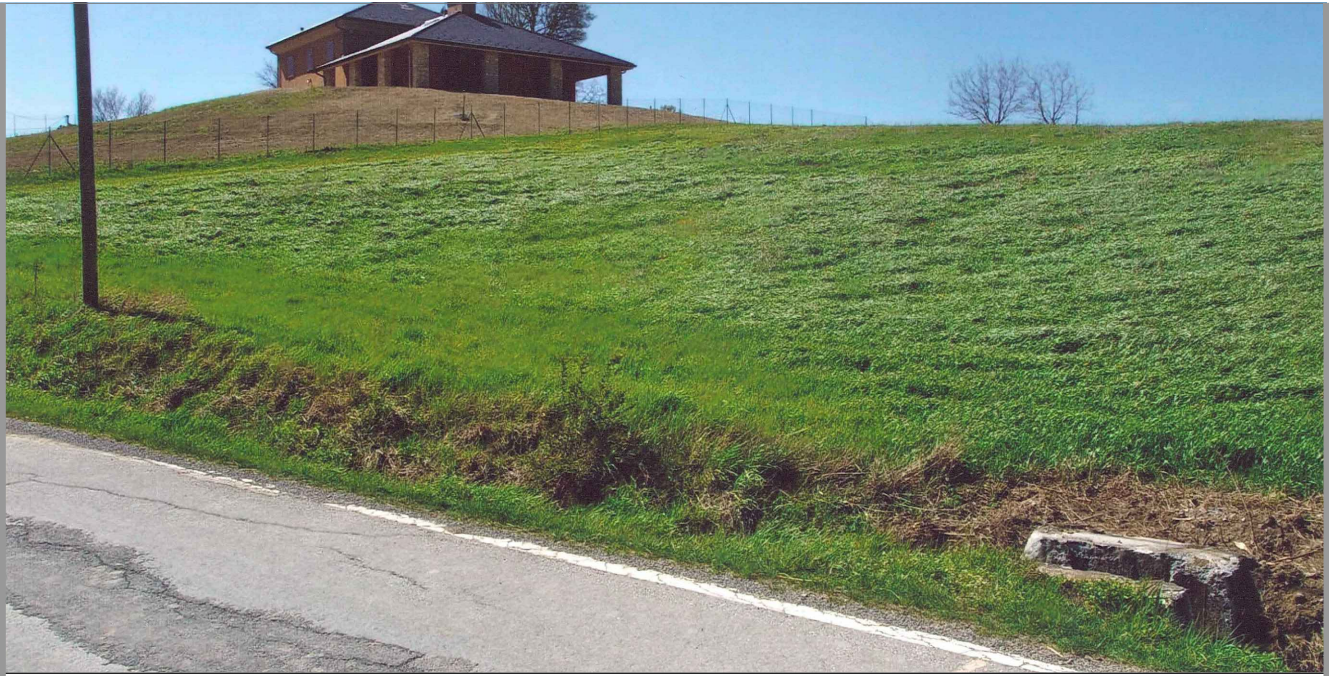


tavola U.2

QUADRO CONOSCITIVO - STATO DI FATTO: Estratto di
mappa catastale, Rilievo piani altimetrico e profilo territoriale;
documentazione fotografica

Committenti
Mistrali Domenico

Località
Via Beleo
42034 Casina (RE)

Riferimento catastale
Fg.46 Mapp. 107

Data
Settembre 2021

SCALA
Varia

I Tecnici

Spazio riservato al comune

A TERMINI DI LEGGE CI RISERVAMO LA PROPRIETÀ DI QUESTO ELABORATO CON DIVIETO DI RIPRODURLO E DI RENDERSI NOTO A TERZO SENZA LA NOSTRA AUTORIZZAZIONE