
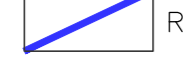





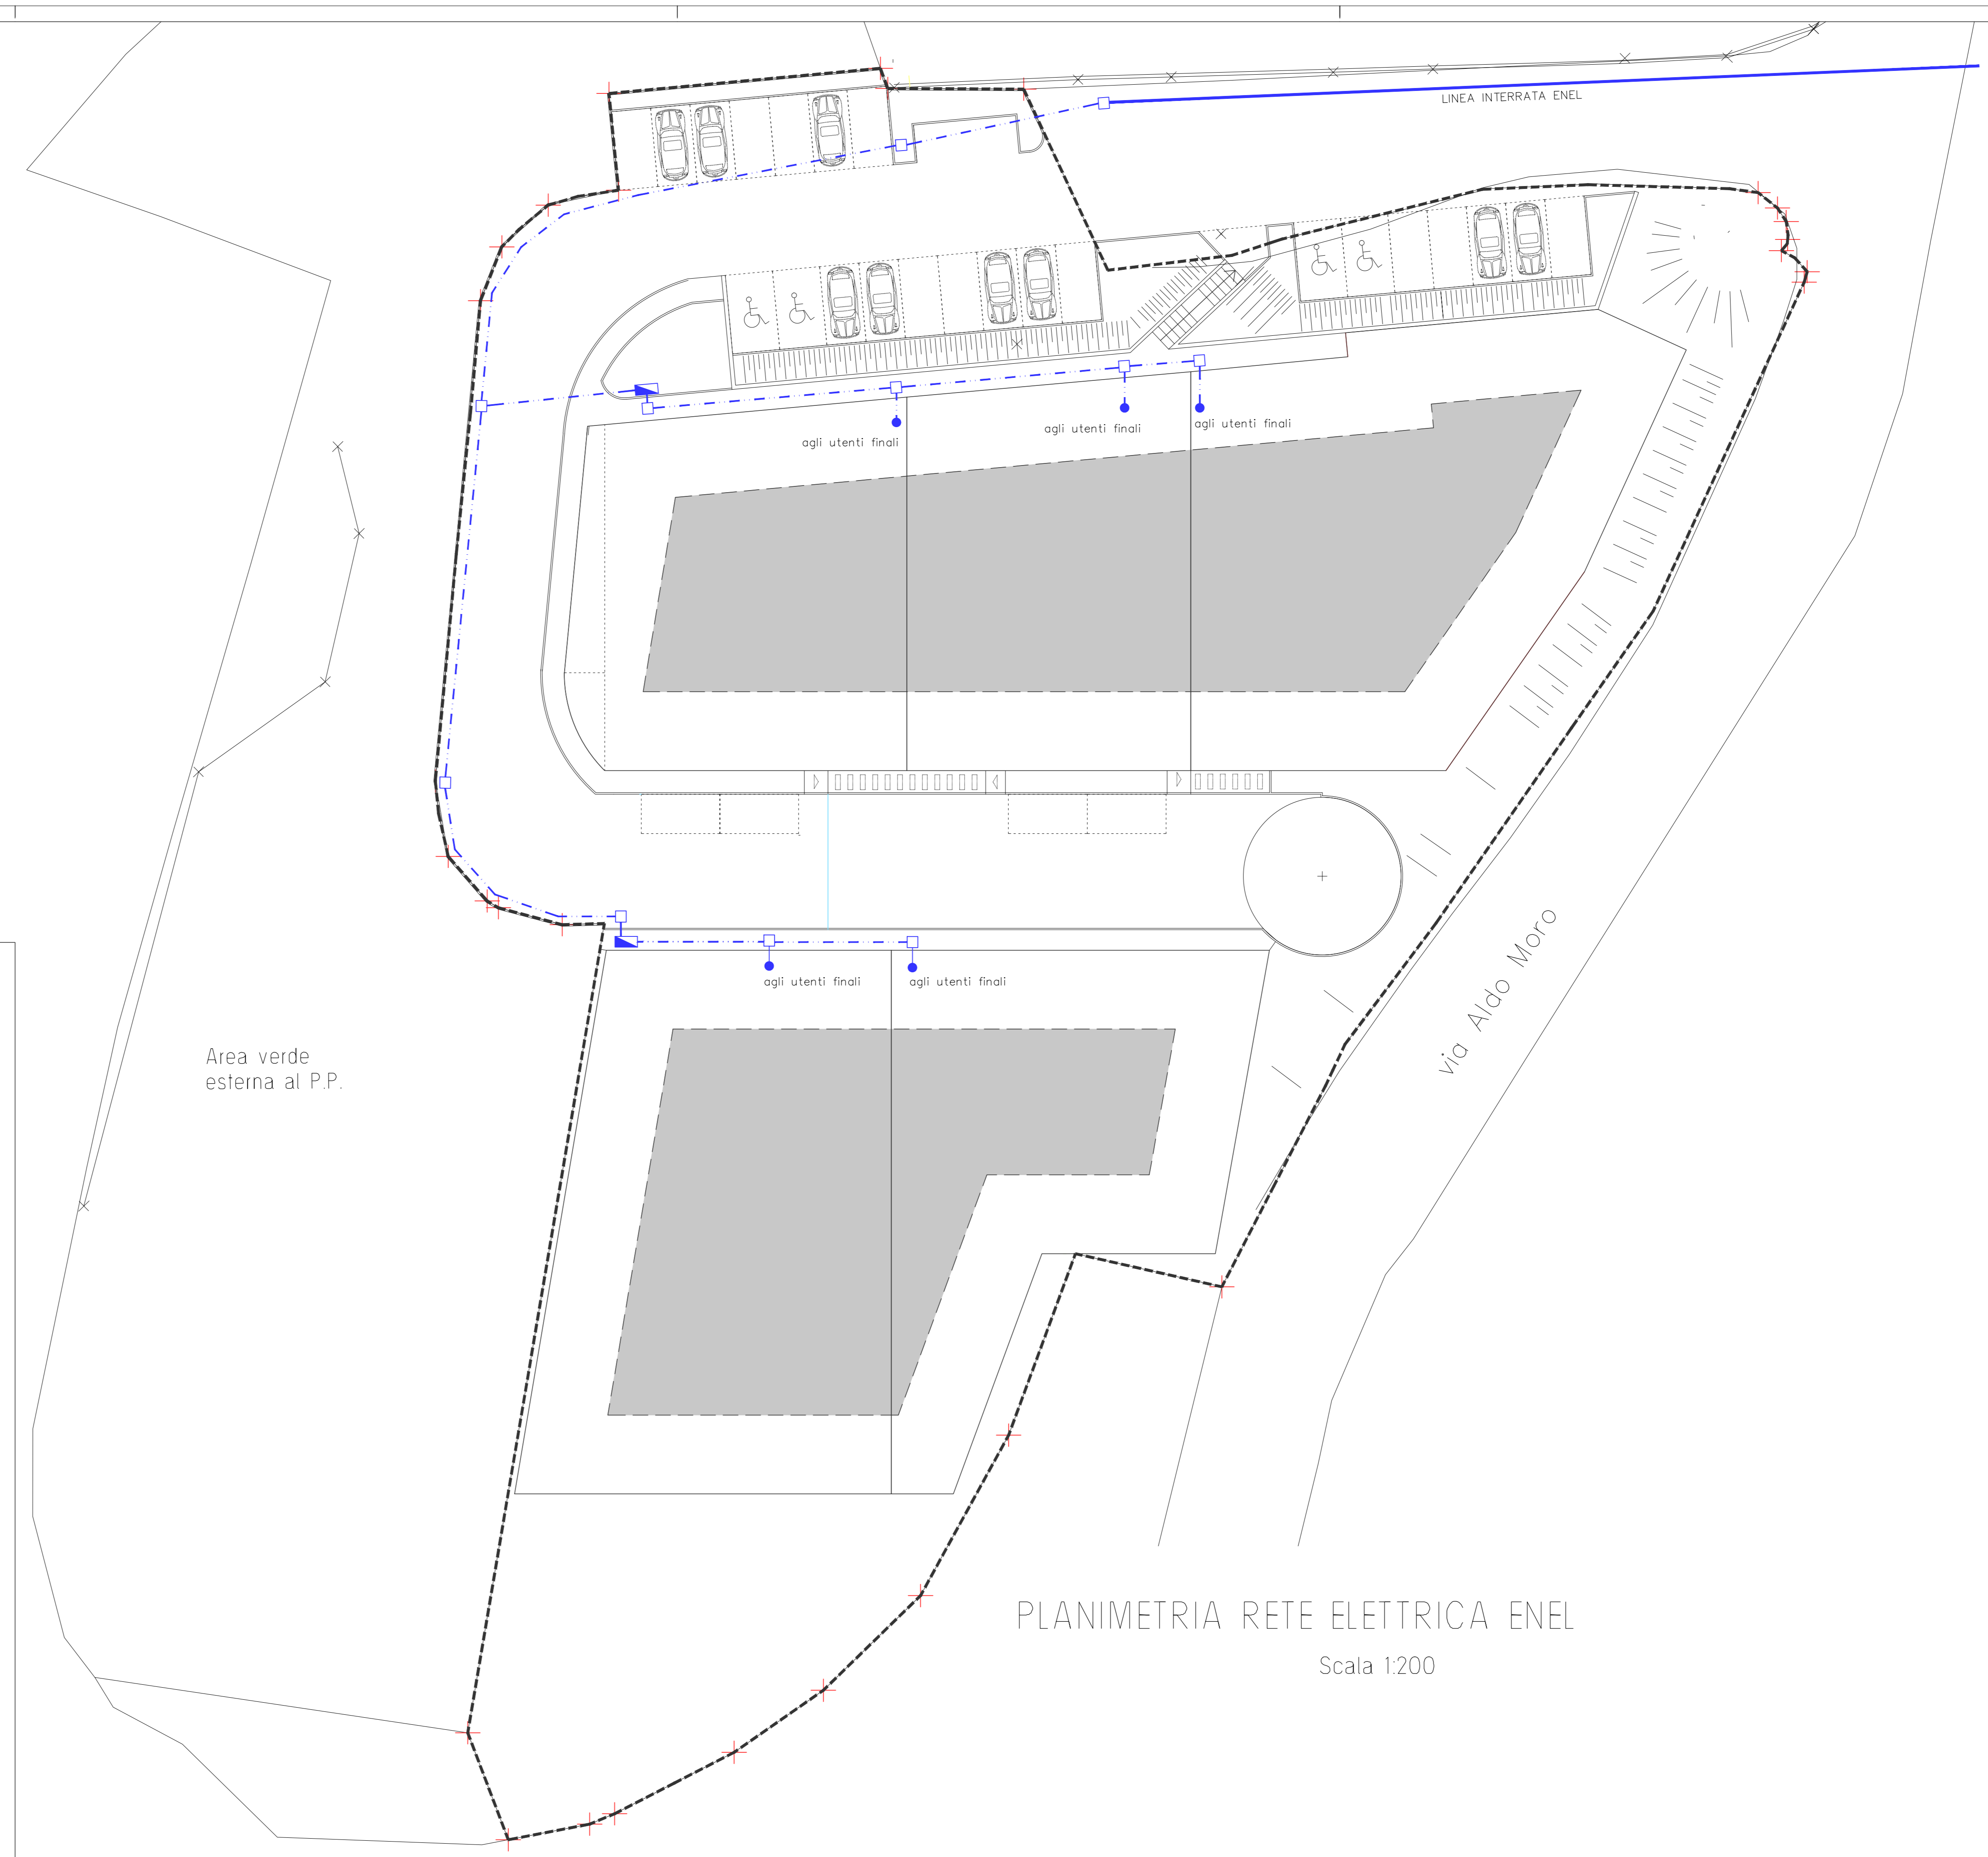
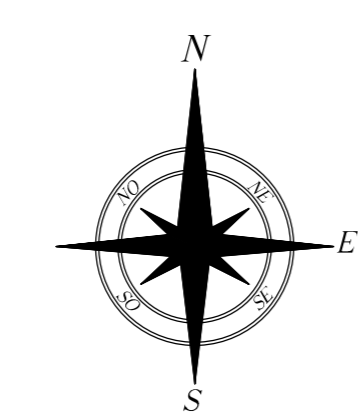


LEGENDA

	PERIMETRO PIANO PARTICOLAREGGIATO "DR4"
	RETE ELETTRICA ENEL INTERRATA ESISTENTE
	RETE ELETTRICA ENEL DI PROGETTO TUBAZIONE DIAMETRO MM125 CON FILO PIOLTA
	BOX DI SEZIONAMENTO CAVI STRADALI
	POZZETTO 53X53 CON CHIUSINO IN GHISA
	FUTURE UTENZE
	PERIMETRAZIONE ESTERNA DEI LOTTI EDIFICABILI



COMUNE DI CASINA (RE)	
<p>DR. ING. FABIO FILIPPI - STUDIO TECNICO via Don Pasquino Borghi n. 2, CASINA tel. e fax: 0522609766 email: fabiofilippi@libero.it C.F. FL PFBA57B05B967G Partita IVA: 01083900355 Collaboratore: Geom. CREMASCHI PATRICK</p>	<p>PROGETTISTA e D.L. Ing. Fabio Filippi</p>
<p>COMMITTENTI: Guidetti Daniela (Fig. 39 Part.556,723,726,728) Stano Giuseppe (Fig. 39 Part.315,451,454,455,487,675, 677,732,746,747,748,749)</p>	<p>SCALA 1:200; DATA 05/11/2021</p>
<p>PROGETTO: Piano Particolareggiato DR4 ZONA RESIDENZIALE DI ESPANSIONE sito in Via Aldo Moro Fig. 39 Comune di Casina (RE)</p>	
8.4	<p>TITOLO Rete di urbanizzazione Linea elettrica ENEL</p>



PLANIMETRIA RETE ELETTRICA ENEL
 Scala 1:200