

COMUNE DI CASINA (RE)

DR. ING. FABIO FILIPPI - STUDIO TECNICO

PROGETTISTA e D.L.

Ing. Fabio Filippi

via Don Pasquino Borghi n. 2, CASINA  
tel. e fax: 0522609766  
email: fabiofilippi@libero.it  
C.F. FLPFBA57B05B967G  
Partita IVA: 01083900355

COMMITTENTI: Filippi Fabio (Mapp. 9-37)

SCALA

1:1000

Filippi Marco (Mapp. 9)

DATA

20/09/2021


Guidetti Daniela (Mapp. 38)

PROGETTO: Proposta Piano Operativo: AMBITO Territoriale Produttivo ATP1

Via Don Pasquino Borghi - Fg. 52, Mapp. 9-37-38. Comune di Casina (RE)

2




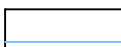
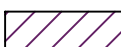
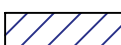
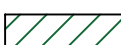
TITOLO  
Estratto di mappa catastale  
Stralcio CTR

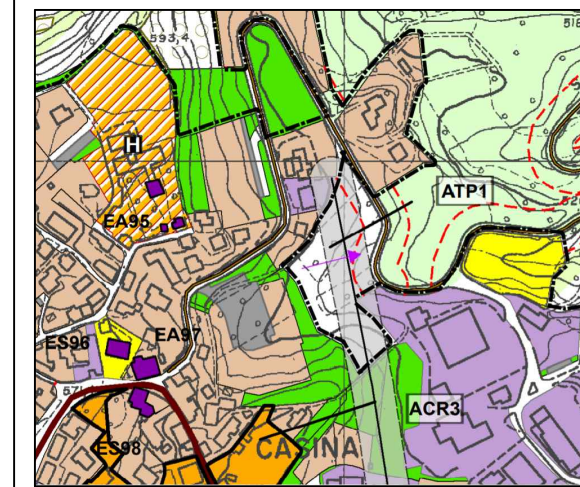


N.B.

Parte dei mappali 37 e 38 del Fg. 52  
è gravata da servitù di passaggio e transito  
carrabile a favore del mappale 319

LEGENDA:

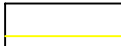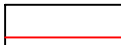-  Linea elettrica
-  Linea telefonica
-  Siepe esistente
-  SIGMA
-  Area A.T.P.1 - Mapp. 9 (mq. 6231,00)
-  Area A.T.P.1 - Mapp. 37 (mq. 1687,00)
-  Area A.T.P.1 - Mapp. 38 (mq.2544,00)

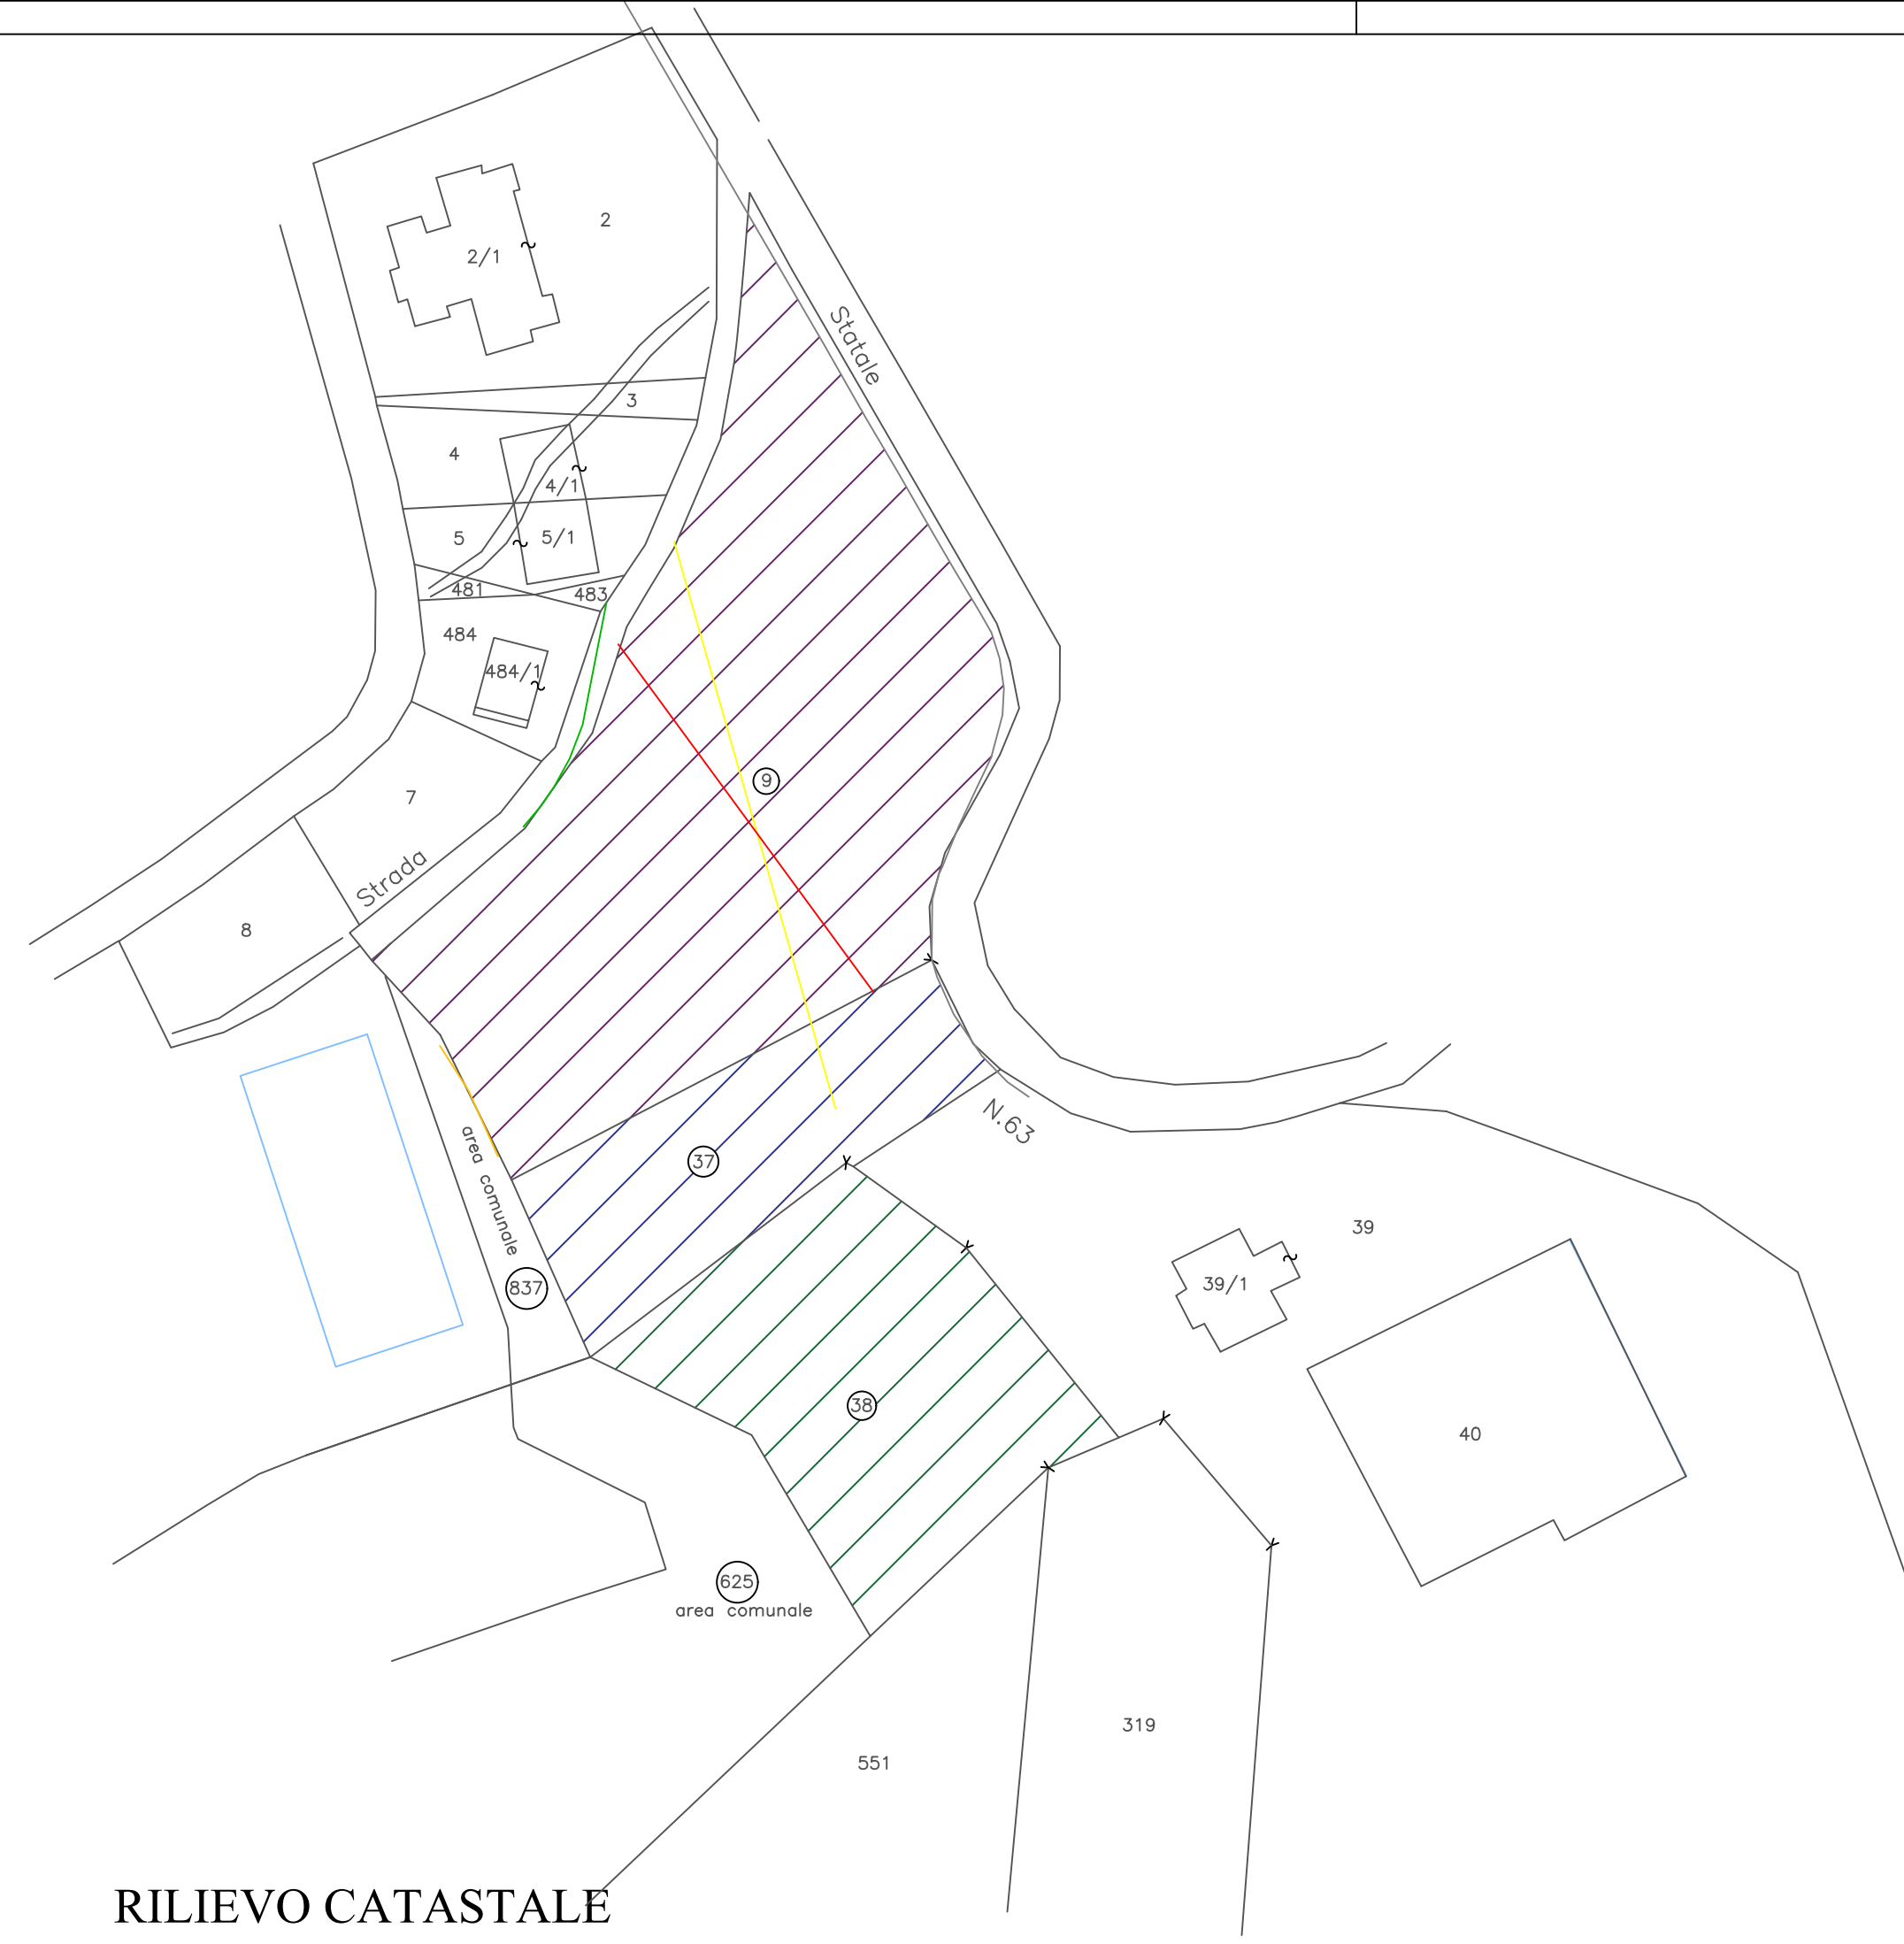

RILIEVO CATASTALE



ESTRATTO C.T.R. - n. 218073



ESTRATTO Mappa Catastale 1:2000