


COMUNE DI CASINA (RE)


| | |
|---|--|
| DR. ING. FABIO FILIPPI - STUDIO TECNICO via Don Pasquino Borghi n. 2, CASINA tel. e fax: 0522609766 email: fabiofilippi@libero.it C.F. FLPFBA57B05B967G Partita IVA: 01083900355 | PROGETTISTA e D.L. Ing. Fabio Filippi |
| | SCALA 1:500 |
| COMMITTENTI: Filippi Fabio Filippi Marco Guidetti Daniela | DATA 20/09/2021 |
| | AGGIORNAMENTO 02/12/2021 |

PROGETTO: Proposta Piano Operativo: AMBITO Territoriale Produttivo ATP1
 Via Don Pasquino Borghi - Fg. 52, Mapp. 9-37-38. Comune di Casina (RE)


4.1 TITOLO
 Rilievo verde esistente e progetto sistemazione paesaggistica e vegetazionale

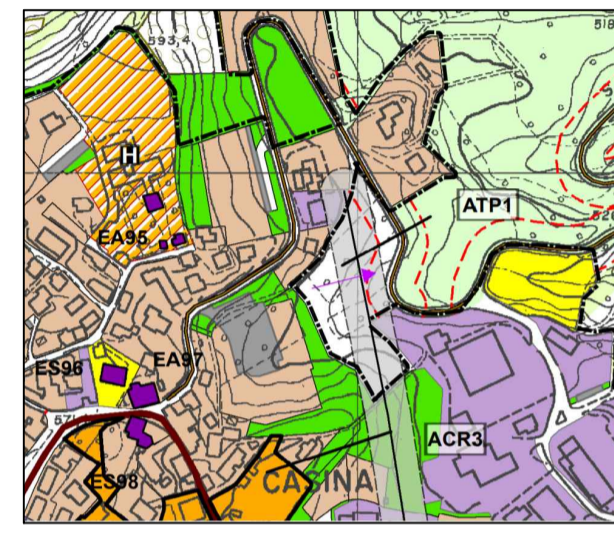

- LEGENDA:
- Linea elettrica
 - Linea telefonica
 - Siepe di Lauro - H=4.00 mt
 - Delimitazione ambito ATP1
 - Noce 25/50 cm
 - Abete 30/50 cm
 - Caposaldo quota 583.87 (Palo Enel)
 - Acero Campestre 18/22 cm
 - Salice 60 cm

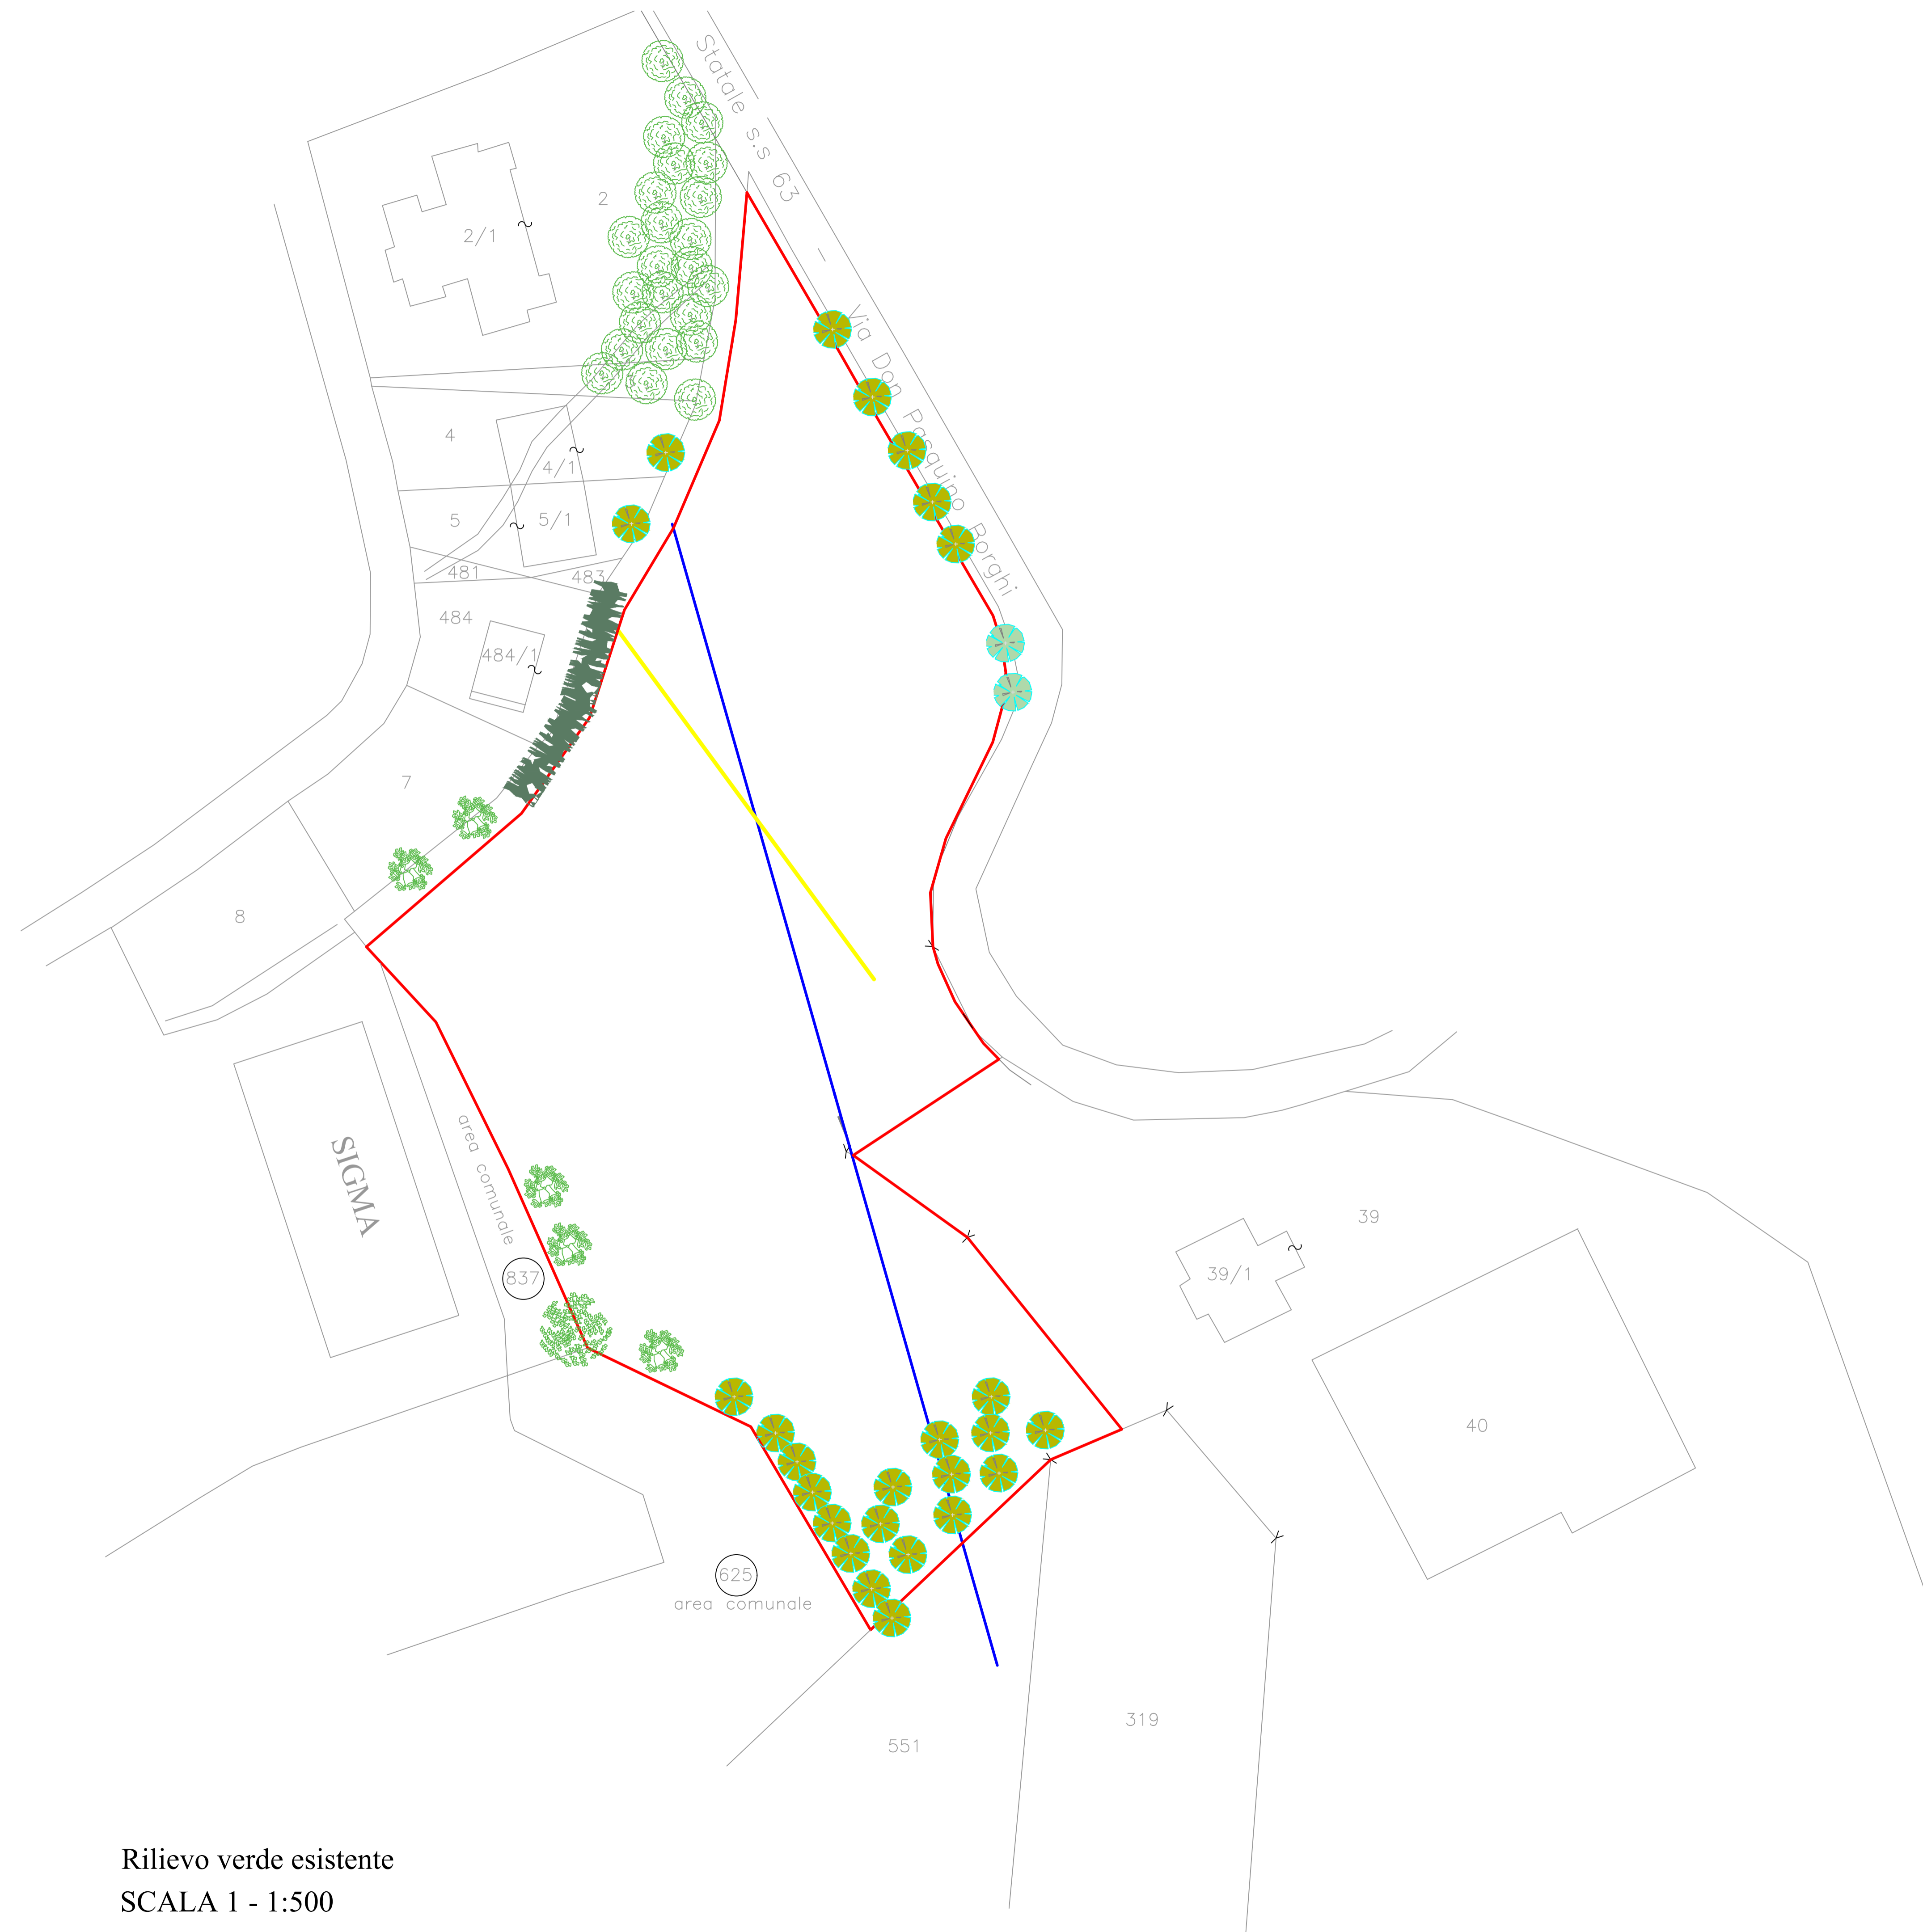

Rilievo verde esistente
 SCALA 1 - 1:500

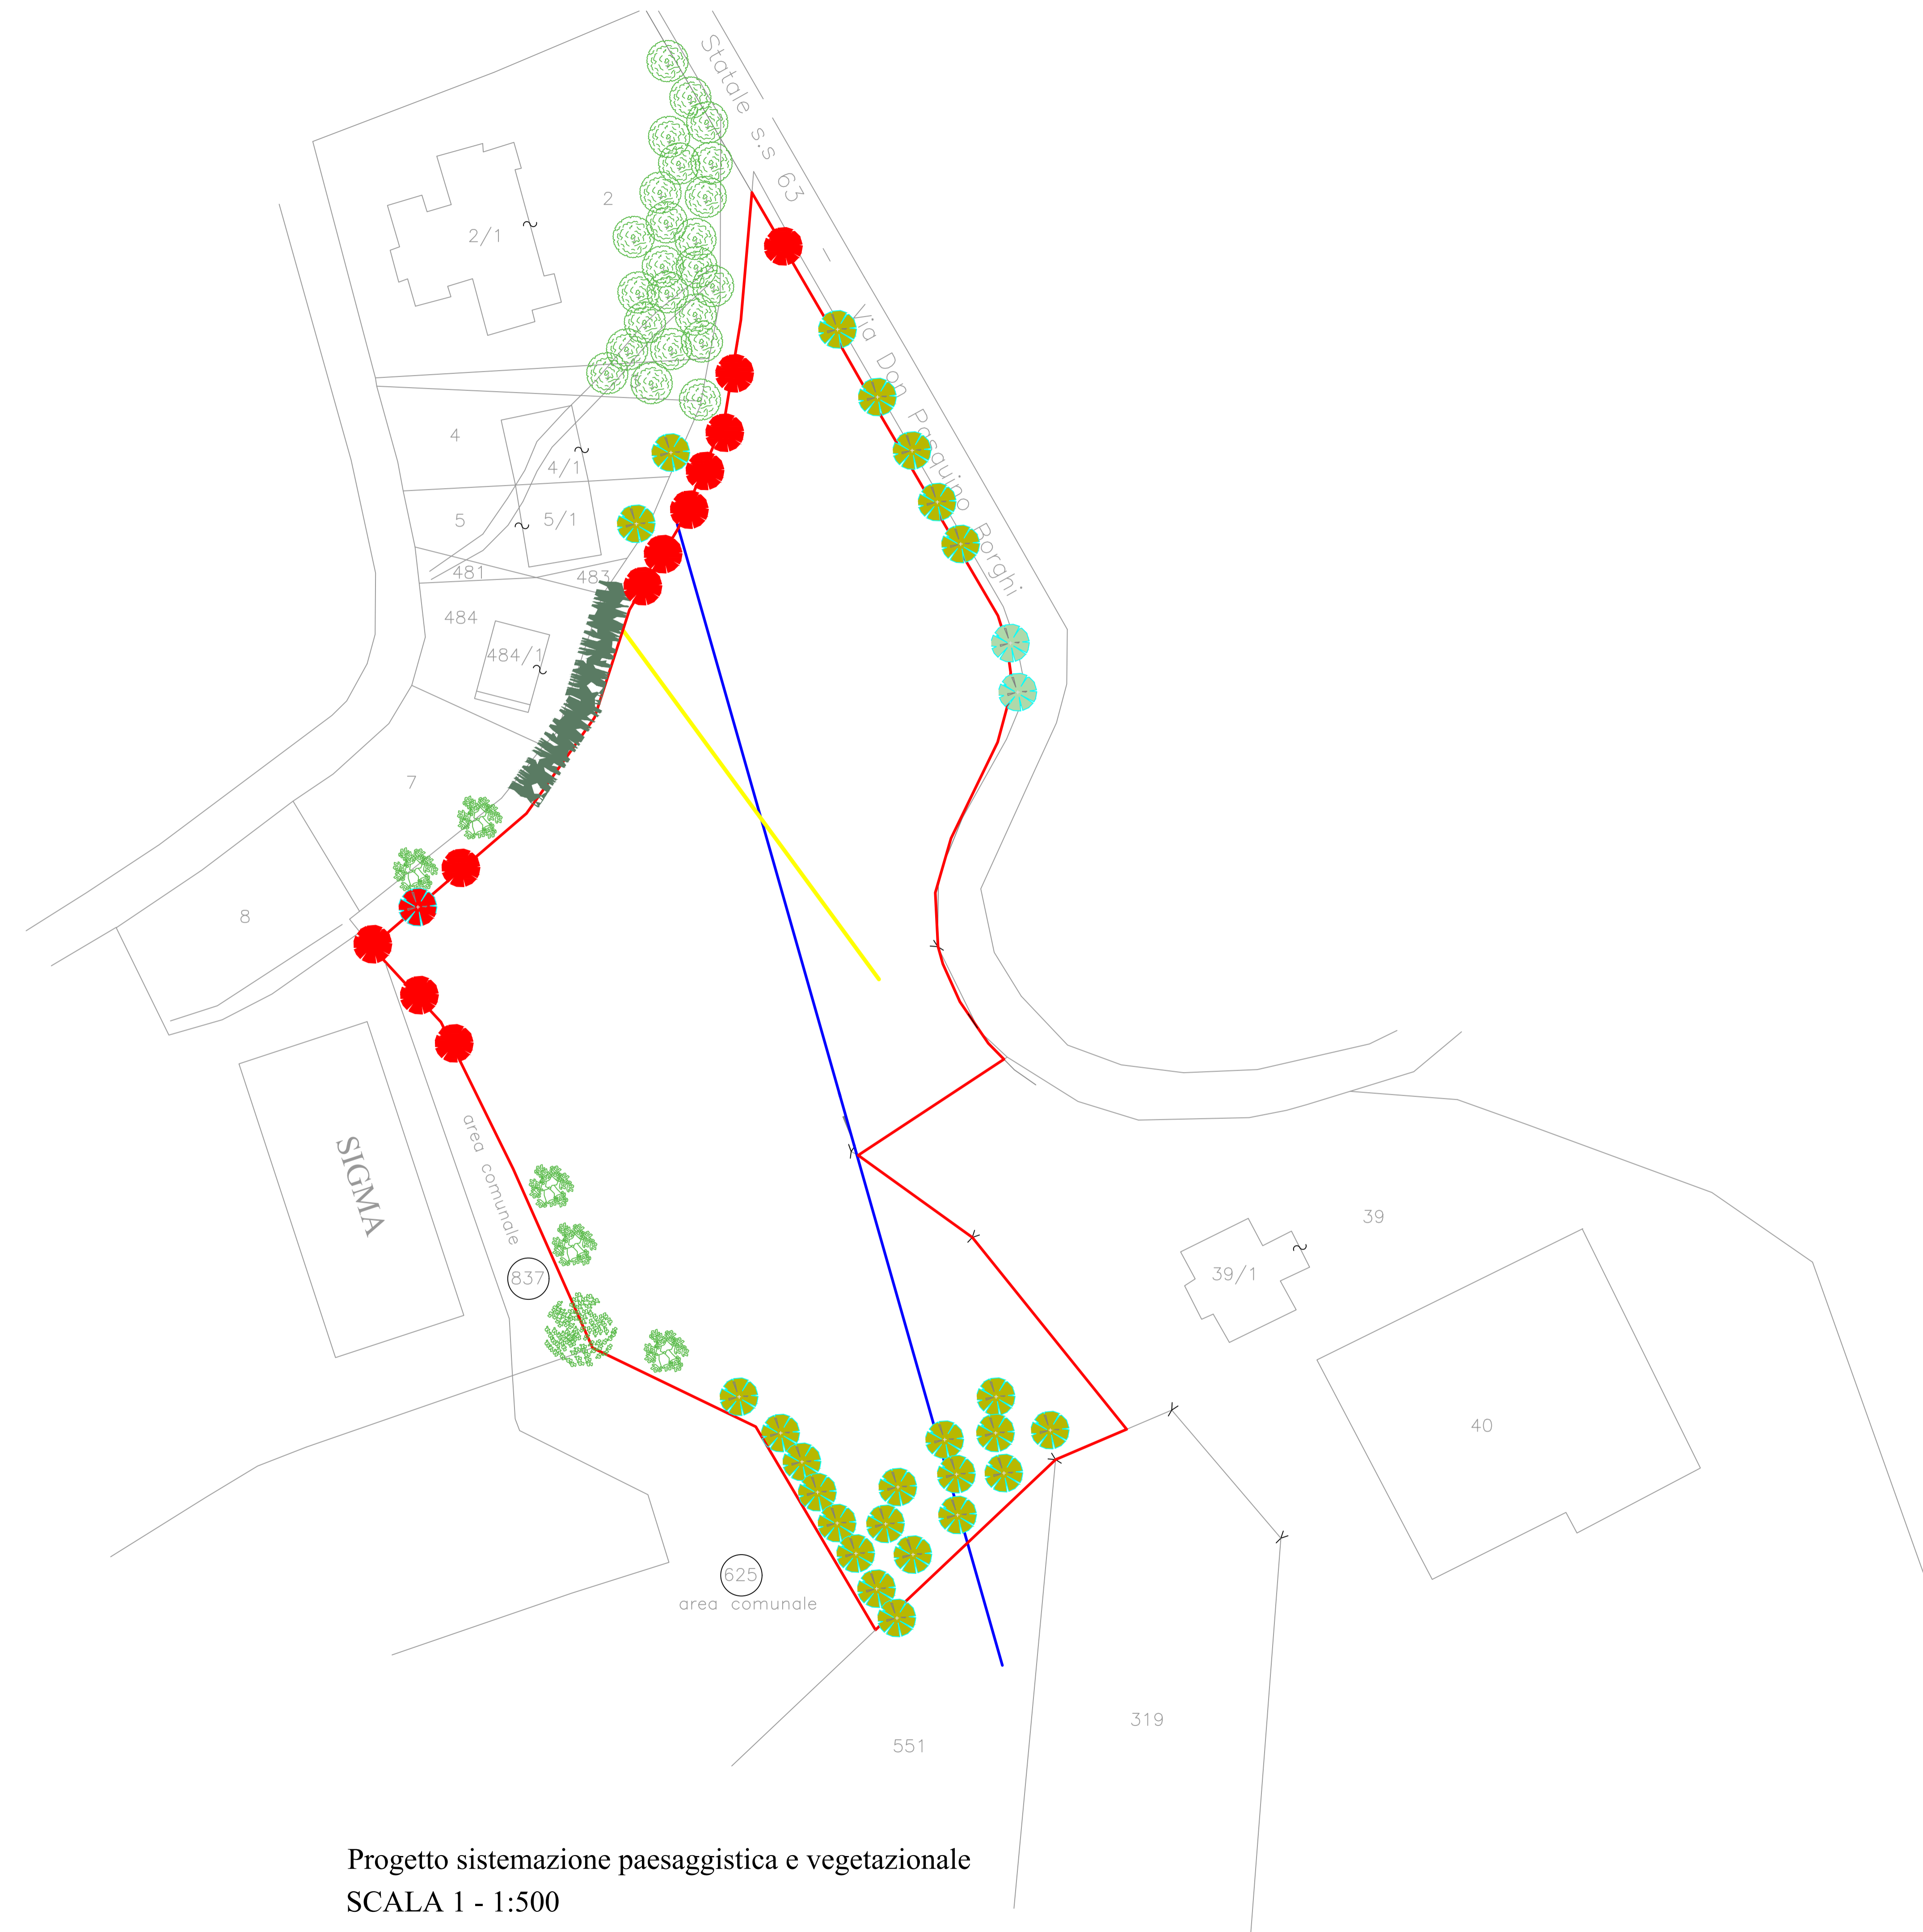

Progetto sistemazione paesaggistica e vegetazionale
 SCALA 1 - 1:500

