

DR. ING. FABIO FILIPPI - STUDIO TECNICO
 via Don Pasquino Borghi n. 2, CASINA
 tel. e fax: 0522609766
 email: fabiofilippi@libero.it
 C.F. FLPEBA57B05B967G
 Partita IVA: 01083900355

PROGETTISTA e D.L.
 Ing. Fabio Filippi

COMMITTENTI: Filippi Fabio (Mapp. 9-37)
 Filippi Marco (Mapp. 9)
 Guidetti Daniela (Mapp. 38)






SCALA
 1:500
 DATA
 20/09/2021

PROGETTO: Proposta Piano Operativo: AMBITO Territoriale Produttivo ATP1
 Via Don Pasquino Borghi - Fig. 52, Mapp. 9-37-38. Comune di Casina (RE)

7



TITOLO
 Sezioni e profili

LEGENDA:

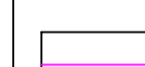-  Linea elettrica
-  Linea telefonica
-  Siepe di Lauro esistente
-  Delimitazione comparto ATP1
-  Linea di sezione

N.B.

Parte dei mappali 37 e 38 del Fig. 52
 è gravata da servitù di passaggio e transito
 carrabile a favore del mappale 319

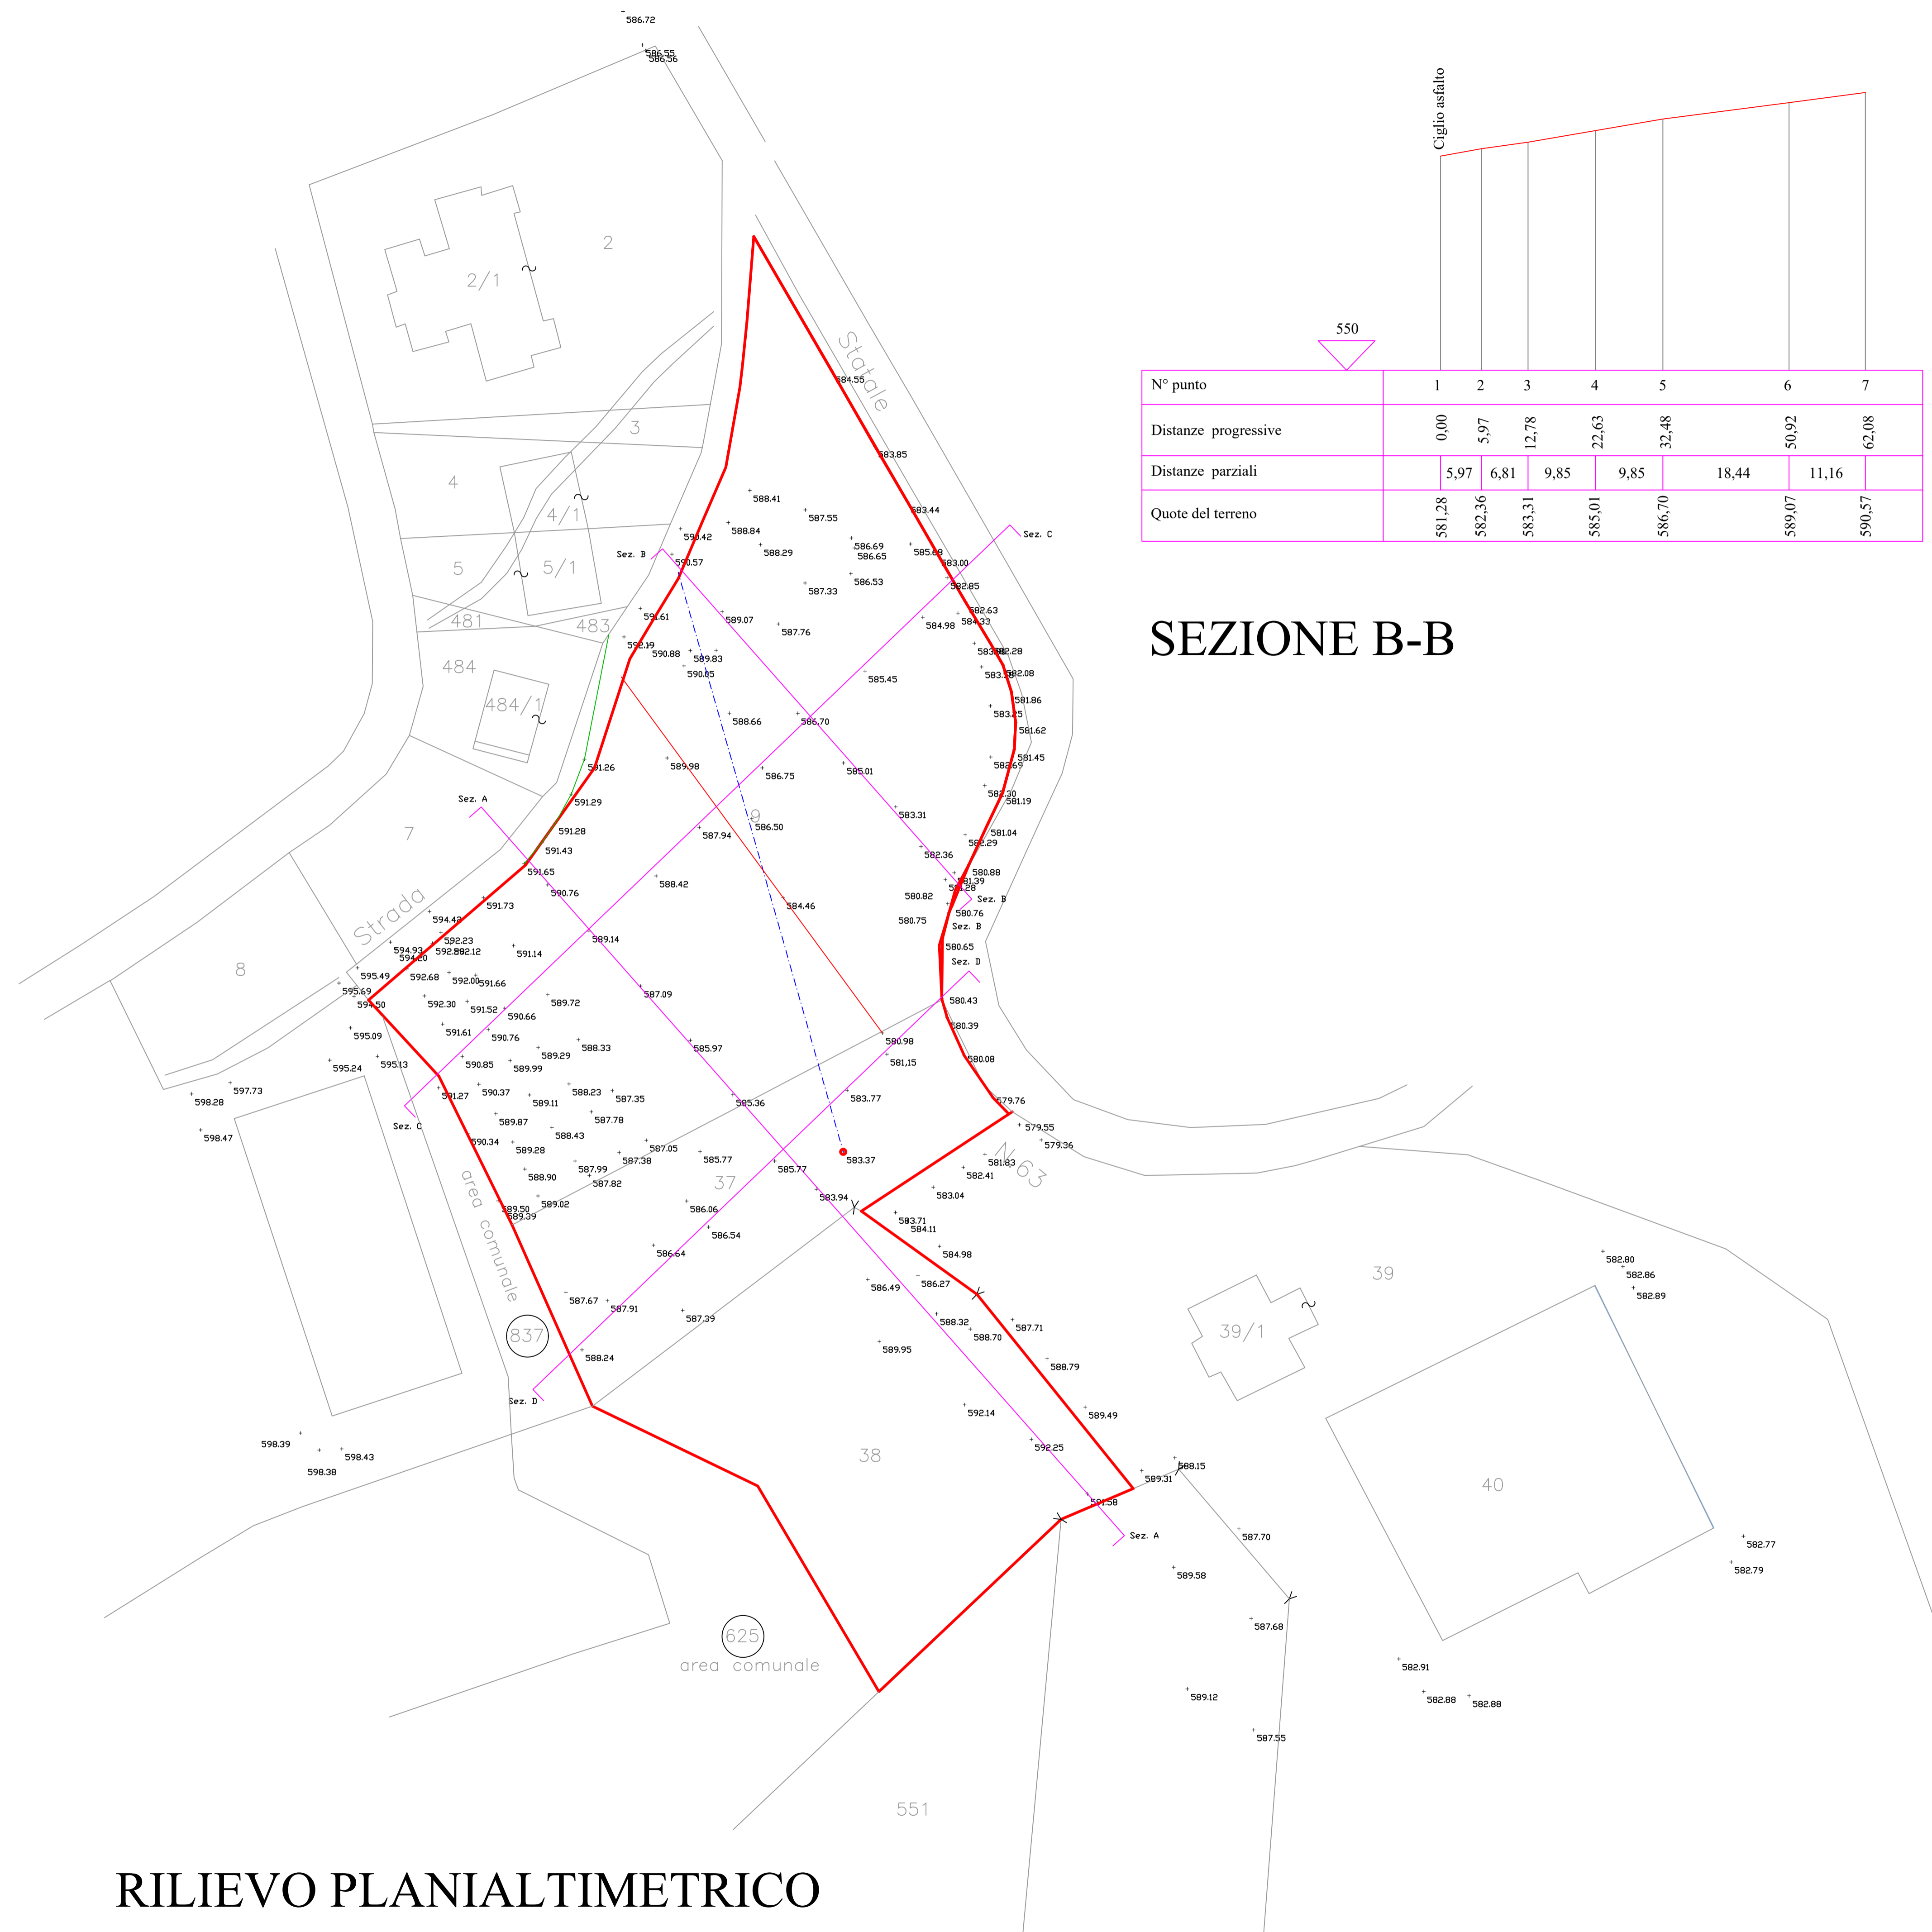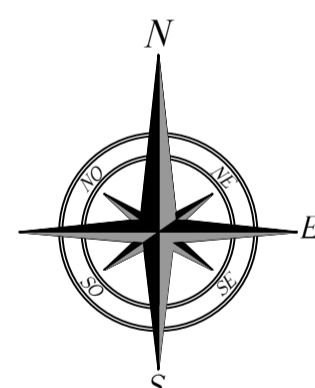

RILIEVO PLANIALTIMETRICO

N° punto	1	2	3	4	5	6	7
Distanze progressive	0,00	5,97	12,78	22,63	32,48	50,92	62,08
Distanze parziali		5,97	6,81	9,85	9,85	18,44	11,16
Quote del terreno	581,28	582,36	583,31	585,01	586,70	589,07	590,57

SEZIONE B-B

N° punto	1	2	3	4	5	6	7	8	9	10	11	12	13
Distanze progressive	0,00	11,38	29,37	34,30	40,30	44,73	59,60	78,02	88,08	98,83	109,86	118,92	122,92
Distanze parziali		11,38	17,99	4,93	6,00	4,43	14,87	18,42	10,06	10,75	11,03	9,06	4,71
Quote del terreno	591,58	592,25	588,70	588,32	586,27	586,49	583,94	585,36	585,97	587,09	589,14	590,76	591,65

SEZIONE A-A

N° punto	1	2	3	4	5	6	7	8	9	10	11	12	13
Distanze progressive	0,00	6,56	18,09	29,46	38,71	51,37	60,85	73,50	84,28	90,20	94,09	99,54	105,21
Distanze parziali		6,56	11,53	11,37	9,25	12,66	9,48	12,65	10,70	5,92	3,89	5,45	5,67
Quote del terreno	582,85	584,98	585,45	586,70	586,75	587,94	588,42	589,14	589,72	590,66	590,76	590,85	591,27

SEZIONE C-C

N° punto	1	2	3	4	5	6	7	8
Distanze progressive	0,00	11,40	19,24	34,04	47,68	55,34	65,80	73,45
Distanze parziali		11,40	7,84	14,80	13,64	7,66	10,46	7,65
Quote del terreno	580,43	581,15	583,77	585,77	586,54	586,64	587,91	588,24

SEZIONE D-D