



DR. ING. FABIO FILIPPI - STUDIO TECNICO		PROGETTISTA e D.L. Ing. Fabio Filippi	
via Don Pasquino Borghi n. 2, CASINA tel. e fax: 0522609766 email: fabiofilippi@libero.it C.F. FLPEBA57B05B967G Partita IVA: 01083900355			
COMMITTENTI: Filippi Fabio (Mapp. 9-37) Filippi Marco (Mapp. 9) Guidetti Daniela (Mapp. 38)		SCALA 1:500	
		DATA 20/09/2021	
PROGETTO: Piano Particolareggiato AMBITO Territoriale Produttivo ATP1 sito in Via Don Pasquino Borghi - Fg. 52, Mapp. 9-37-38. Comune di Casina (RE)			
7		TITOLO Sezioni e profili	

LEGENDA:

- Linea elettrica
- Linea telefonica
- Siepe di Lauro esistente
- Delimitazione comparto ATP1
- Linea di sezione

N.B.

Parte dei mappali 37 e 38 del Fg. 52 è gravata da servitù di passaggio e transito carrabile a favore del mappale 319

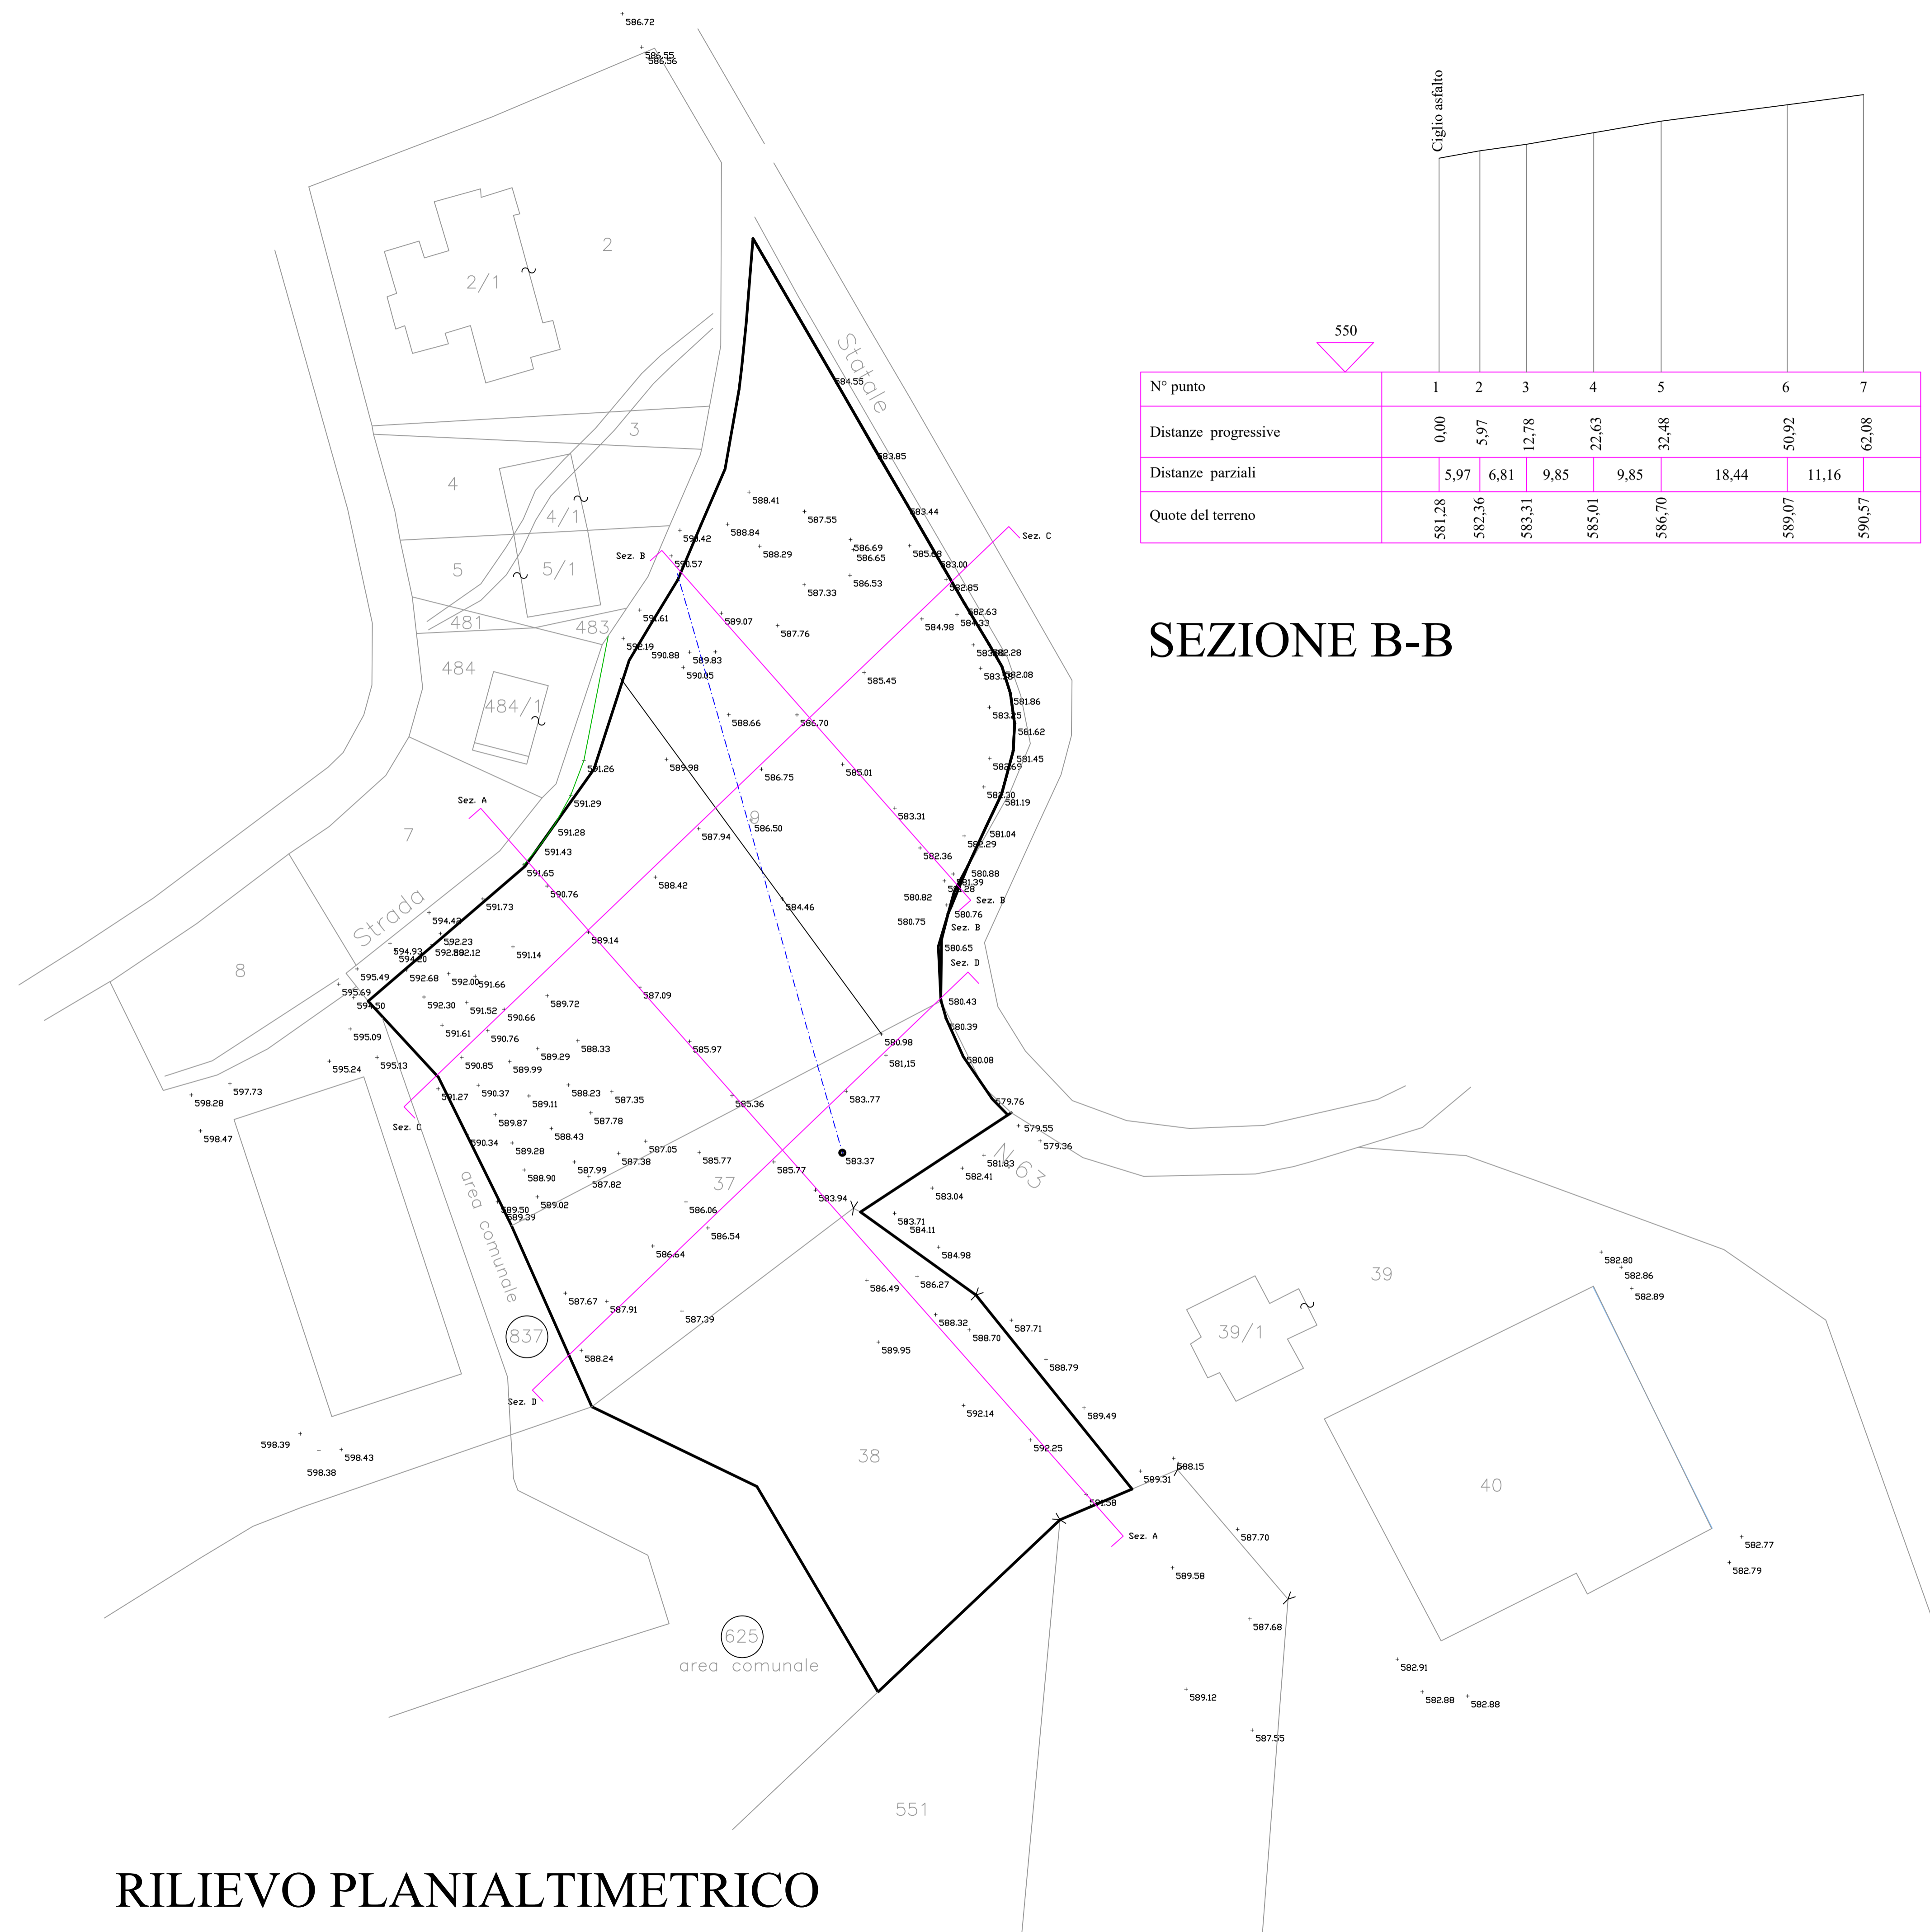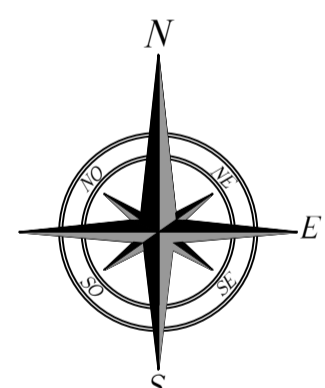

RILIEVO PLANIALTIMETRICO

N° punto	1	2	3	4	5	6	7
Distanze progressive	0,00	5,97	12,78	22,63	32,48	50,92	62,08
Distanze parziali		5,97	6,81	9,85	9,85	18,44	11,16
Quote del terreno	581,28	582,36	583,31	585,01	586,70	589,07	590,57

SEZIONE B-B

N° punto	1	2	3	4	5	6	7	8	9	10	11	12	13
Distanze progressive	0,00	11,38	29,37	34,30	40,30	44,73	59,60	78,02	88,08	98,83	109,86	118,92	122,92
Distanze parziali		11,38	17,99	4,93	6,00	4,43	14,87	18,42	10,06	10,75	11,03	9,06	4,71
Quote del terreno	591,58	592,25	588,70	588,32	586,27	586,49	583,94	585,36	585,97	587,09	589,14	590,76	591,65

SEZIONE A-A

N° punto	1	2	3	4	5	6	7	8	9	10	11	12	13
Distanze progressive	0,00	6,56	18,09	29,46	38,71	51,37	60,85	73,50	84,28	90,20	94,09	99,54	105,21
Distanze parziali		6,56	11,53	11,37	9,25	12,66	9,48	12,65	10,70	5,92	3,89	5,45	5,67
Quote del terreno	582,85	584,98	585,45	586,70	586,75	587,94	588,42	589,14	589,72	590,66	590,76	590,85	591,27

SEZIONE C-C

N° punto	1	2	3	4	5	6	7	8
Distanze progressive	0,00	11,40	19,24	34,04	47,68	55,34	65,80	73,45
Distanze parziali		11,40	7,84	14,80	13,64	7,66	10,46	7,65
Quote del terreno	580,43	581,15	583,77	585,77	586,54	586,64	587,91	588,24

SEZIONE D-D