PLANIMETRIA URBANIZZAZIONE
Scala 1:200

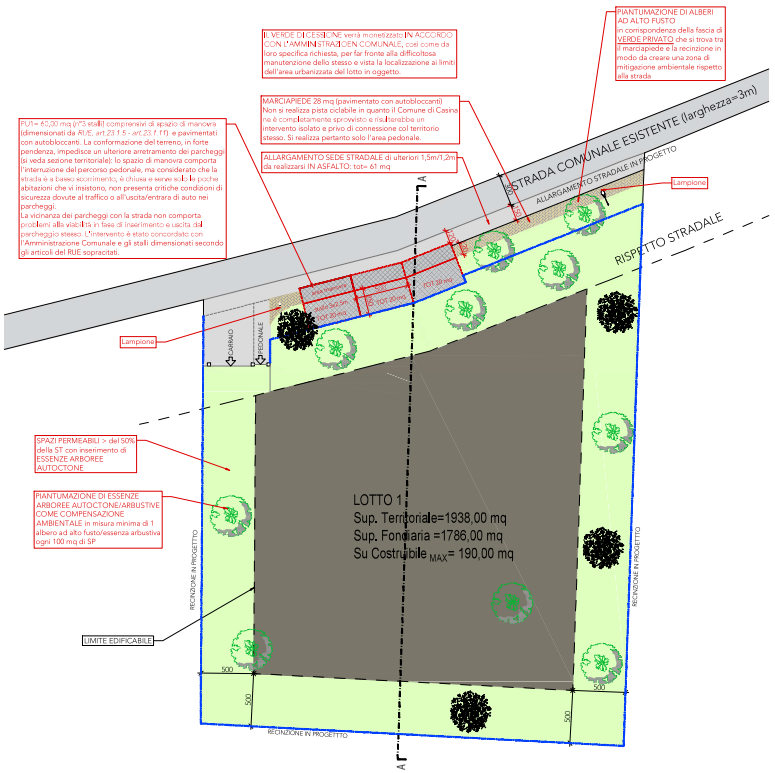

VISTE TRIDIMENSIONALI DELL'INTERVENTO INDICATIVO:

INQUADRAMENTO GENERALE PLANIVOLUMETRICO
Scala 1:1000

NB: le superfici localizzate nella planimetria sono state dimensionate secondo i vigenti strumenti urbanistici. Si rimanda alla Relazione NTA per una più specifica spiegazione sui calcoli ottenuti e sugli articoli presi come riferimento.

LEGENDA

- Limite edificabilità
- Superficie a verde (privato) *
- Viabilità
- Marciapiede
- Recinzione
- Parcheggi con area di manovra

*NB: il Verde Pubblico verrà monetizzato

Per il trattamento acque nere reflue e prevista l'allacciamento alla pubblica fognatura che recapita al depuratore di "Casina"
E' prevista cisterna per la raccolta delle acque piovane e scarico a suolo.

Gli spazi permeabili saranno non meno del 50% della ST (1938/2=969,00 mq) con verde alberato di essenze autoctone

SEZIONE E PROFILO DI PROGETTO
Scala 1:100

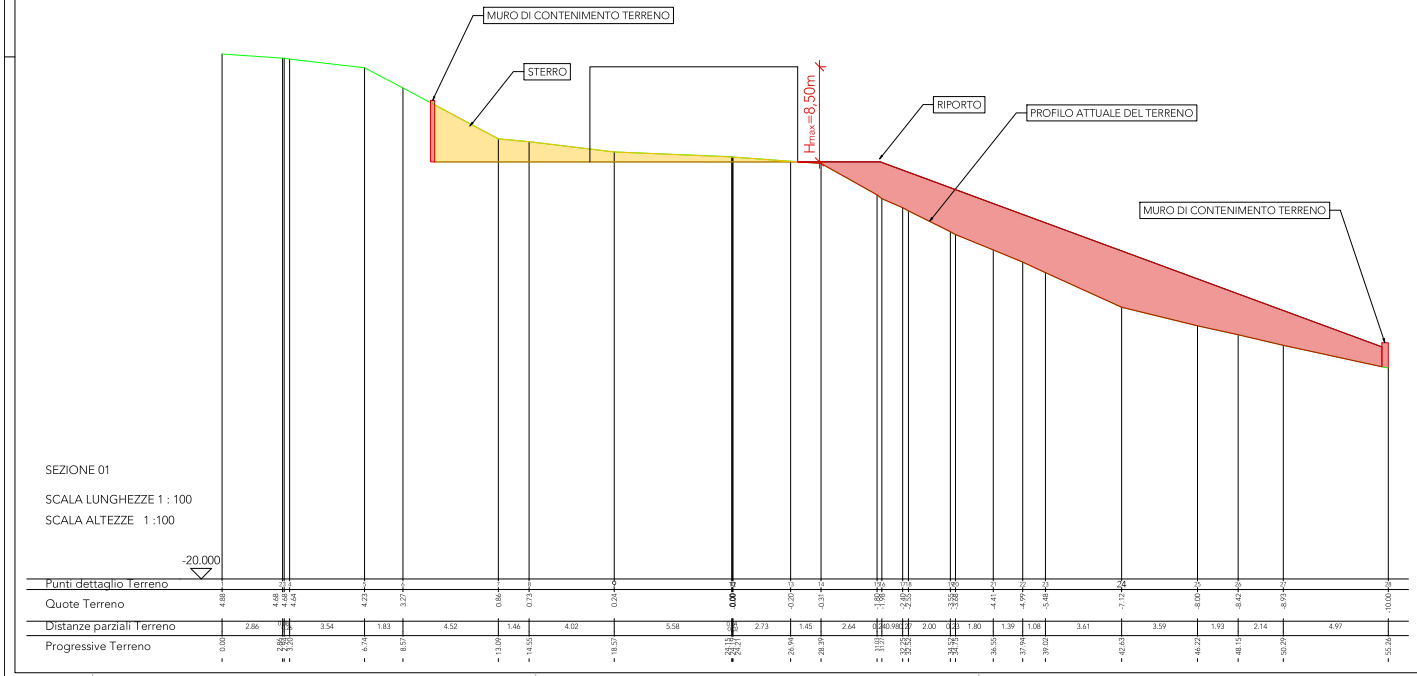

SEZIONE 01

SCALA LUNGHEZZE 1 : 100

SCALA ALTEZZE 1 :100

Anna Fornili
architetto

COMMITTENTE

sig. VALLI ALFREDO MAURIZIO

FIRMA

PROGETTISTA
arch. Anna Fornili

COLLABORATORE

FASE DI PROGETTO
Proposta accordo operativo

PROGETTO
PROPOSTA DI ACCORDO OPERATIVO AI SENSI DELLA L.R. 21, DICEMBRE 2017 n.24,art.38
ATR 17, CASINA (RE)
Via Dante Alighieri, Casina - Fg.38 Map.431

DATA EMISSIONE
11/05/2022

SCALA
varie

ELABORATO
STATO DI PROGETTO - URBANIZZAZIONI
Planivolumetrico, profilo territoriale, planimetria delle urbanizzazioni, viste 3D

PRATICA

TAVOLA
U.8

REV.	DATA	DESCRIZIONE	REDATTO
D			
C			
B			
A	17/06/22	integrazione 2	

FILE E:\Lavori\Lavori fatti\Casina\VALLI ALFREDO MAURIZIO\VALLI ALFREDO MAURIZIO\U.8 SV ALLEGATO INTEGRAZIONE PROPOSTA DI ACCORDO OPERATIVO_R_rev1.pdf.pdf.dwg

A TERMINI DI LEGGE CI RISERVIAMO LA PROPRIETA' DI QUESTO ELABORATO CON DIVIETO DI RIPRODURLO E DI RENDERLO NOTO A TERZI SENZA LA NOSTRA AUTORIZZAZIONE SCRITTA